



# TERITORIJAS FUNKCIONĀLAIS ZONĒJUMS

SHĒMA - Rūjiena, Brīvības iela 18  
Koņi, Igaunijas rob.

M 1: 500



Zemes vienība lokālpilānojumā			Apgrūtinājumi	
Nr.	Esošās zemes vienības kadastra apzīmējums	Platība	Kārtas Nr.	Klasifikācijas kods
1	9615 001 0006	0.5293ha	1	7313030600
kopā		0.5293ha		

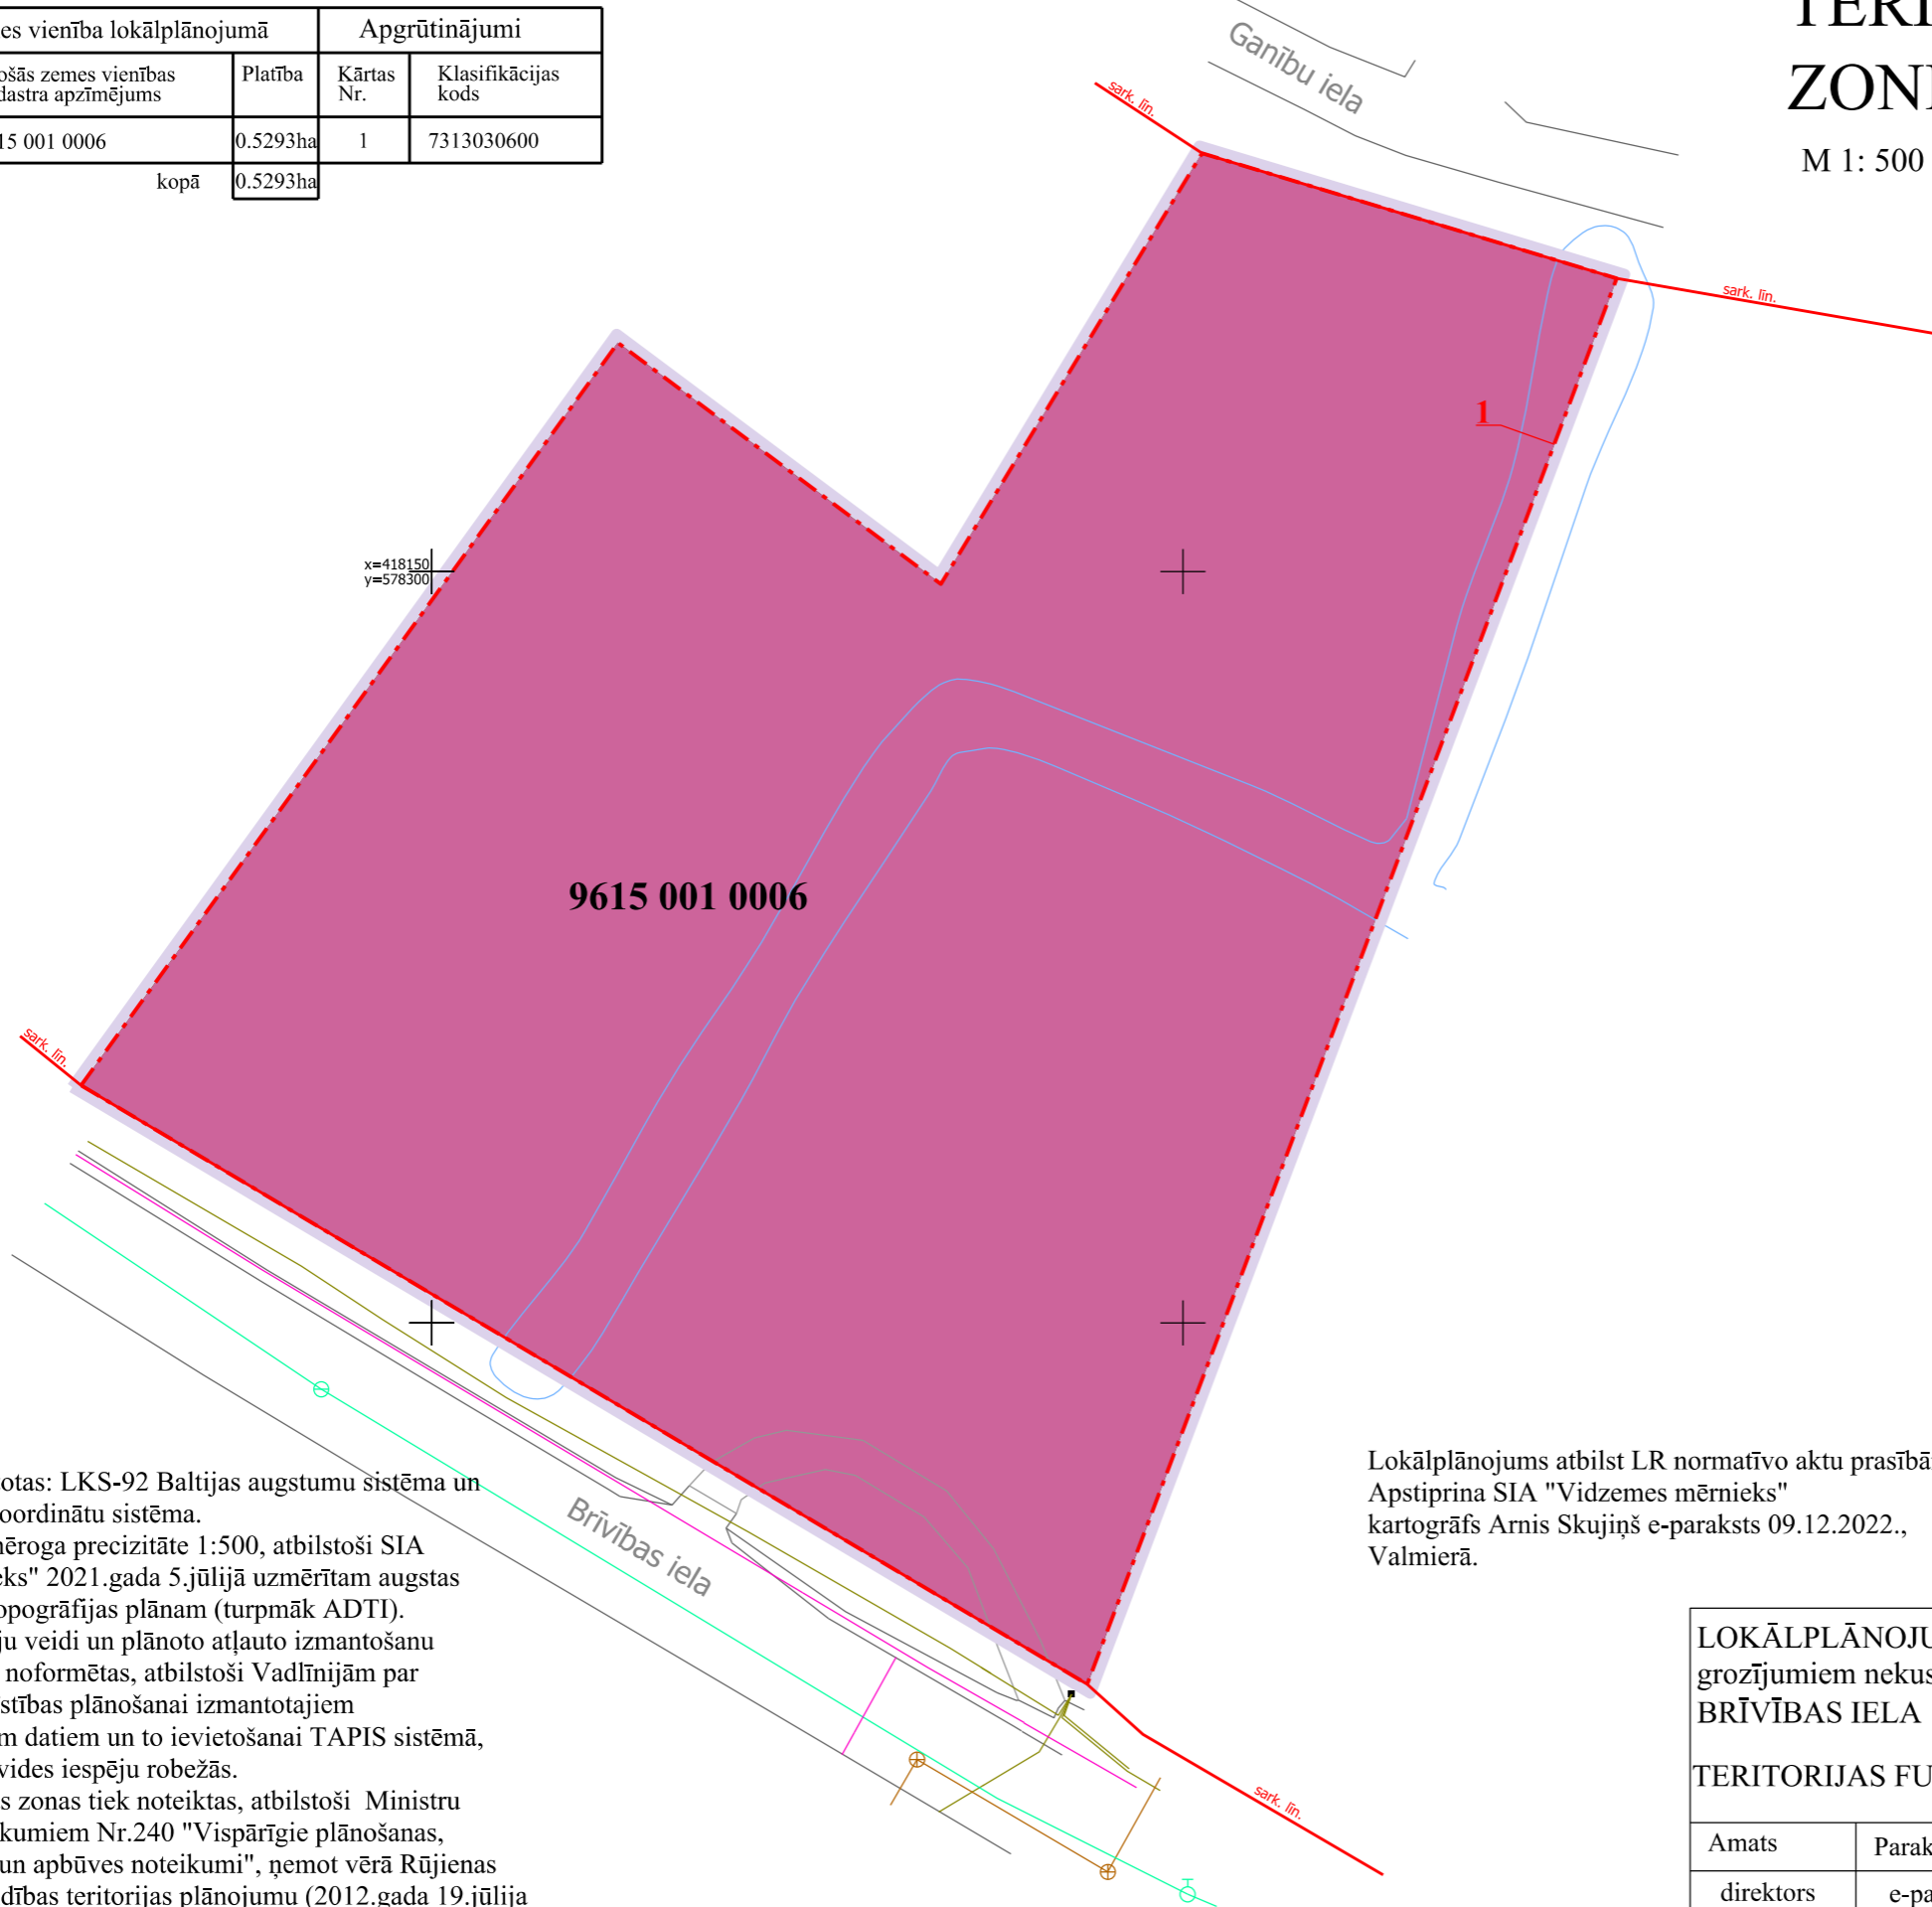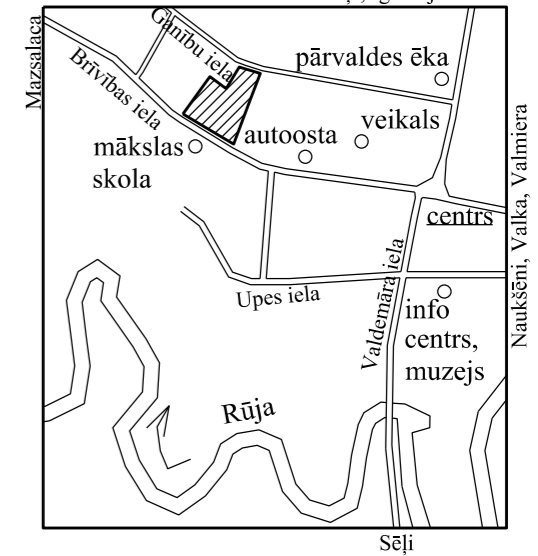

x=418150  
y=578300

9615 001 0006

Lokālpilānojums atbilst LR normatīvo aktu prasībām.  
Apstiprina SIA "Vidzemes mērnīeks"  
kartogrāfs Arnis Skujiņš e-paraksts 09.12.2022.,  
Valmierā.

## APZĪMĒJUMI:

	esošā zemes vienības robeža
	lokālpilānojuma robeža
	pašvaldības iela/ nobrauktuve
	Ganību iela ielu nosaukumi
	ūdensnoteka
	Ziemeļvidzemes biosfēras rezervāta neitrālās zonas teritorijas aizsargjosla (7313030600)
	sarkanā līnija
	pašteces kanalizācija
	ūdensvads
	0.4kV elektrības kabelis
	sakaru kabelis
	Jaukta centra apbūves teritorija (JC)
<b>9615 001 0006</b>	zemes vienības kadastra apzīmējums

## PIEZĪMES:

- Tiek izmantotas: LKS-92 Baltijas augstumu sistēma un LAS 2000,5 koordinātu sistēma.
- Pamatnes mēroga precizitāte 1:500, atbilstoši SIA "Novadmērnīeks" 2021.gada 5.jūlijā uzmērītam augstas detalizācijas topogrāfijas plānam (turpmāk ADTI).
- Objektu līniju veidi un plānoto atļauto izmantošanu iekļājums tiek noformētas, atbilstoši Vadlīnijām par Teritorijas attīstības plānošanai izmantotajiem ģeotelpiskajiem datiem un to ievietošanai TAPIS sistēmā, MicroStation vides iespēju robežās.
- Funkcionālās zonas tiek noteiktas, atbilstoši Ministru kabineta noteikumiem Nr.240 "Vispārīgie plānošanas, izmantošanas un apbūves noteikumi", ņemot vērā Rūjienas novada pašvaldības teritorijas plānojumu (2012.gada 19.jūlija saistošo noteikumu Nr.9 "Par Rūjienas novada teritorijas plānojumu 2012.—2024.gadam"), kas apstiprināti ar Rūjienas novada domes 2012.gada 19.jūlija lēmumu (protokols Nr.7, 48#) un Rūjienas novada ilgspējīgas attīstības stratēģija 2030, kas apstiprināti ar Rūjienas novada domes 2012.gada 16.augusta lēmumu (protokols Nr.8.1#).

LOKĀLPLĀNOJUMS teritorijas plānojuma grozījumiem nekustamajam īpašumam BRĪVĪBAS IELA 18, RŪJIENA, Valmieras novadā				LKS - 92 Baltijas augstumu sistēma, LAS 2000,5 koordinātu sistēma		
TERITORIJAS FUNKCIONĀLAIS ZONĒJUMS				pēc graf. d.	Lapas pēc graf. d.	Mērogs
Amats	Paraksts	V.Uzvārds	Datums	2	4	1: 500
direktors	e-paraksts	A. Apinis	09.12.2022.	Izstrādātājs: SIA "VIDZEMES MĒRNĪEKS" : Valmierā, Rīgas iela 45 A. Reģ. Nr. 4403030828		
plānotāja	e-paraksts	M.Svīķe	09.12.2022.			
kartogrāfs	e-paraksts	A.Skujiņš	09.12.2022.			
plānotāja	e-paraksts	L.Sīle - Krūskopa	09.12.2022.			
				Pasūtītājs: Nekustamā īpašuma īpašnieks		