
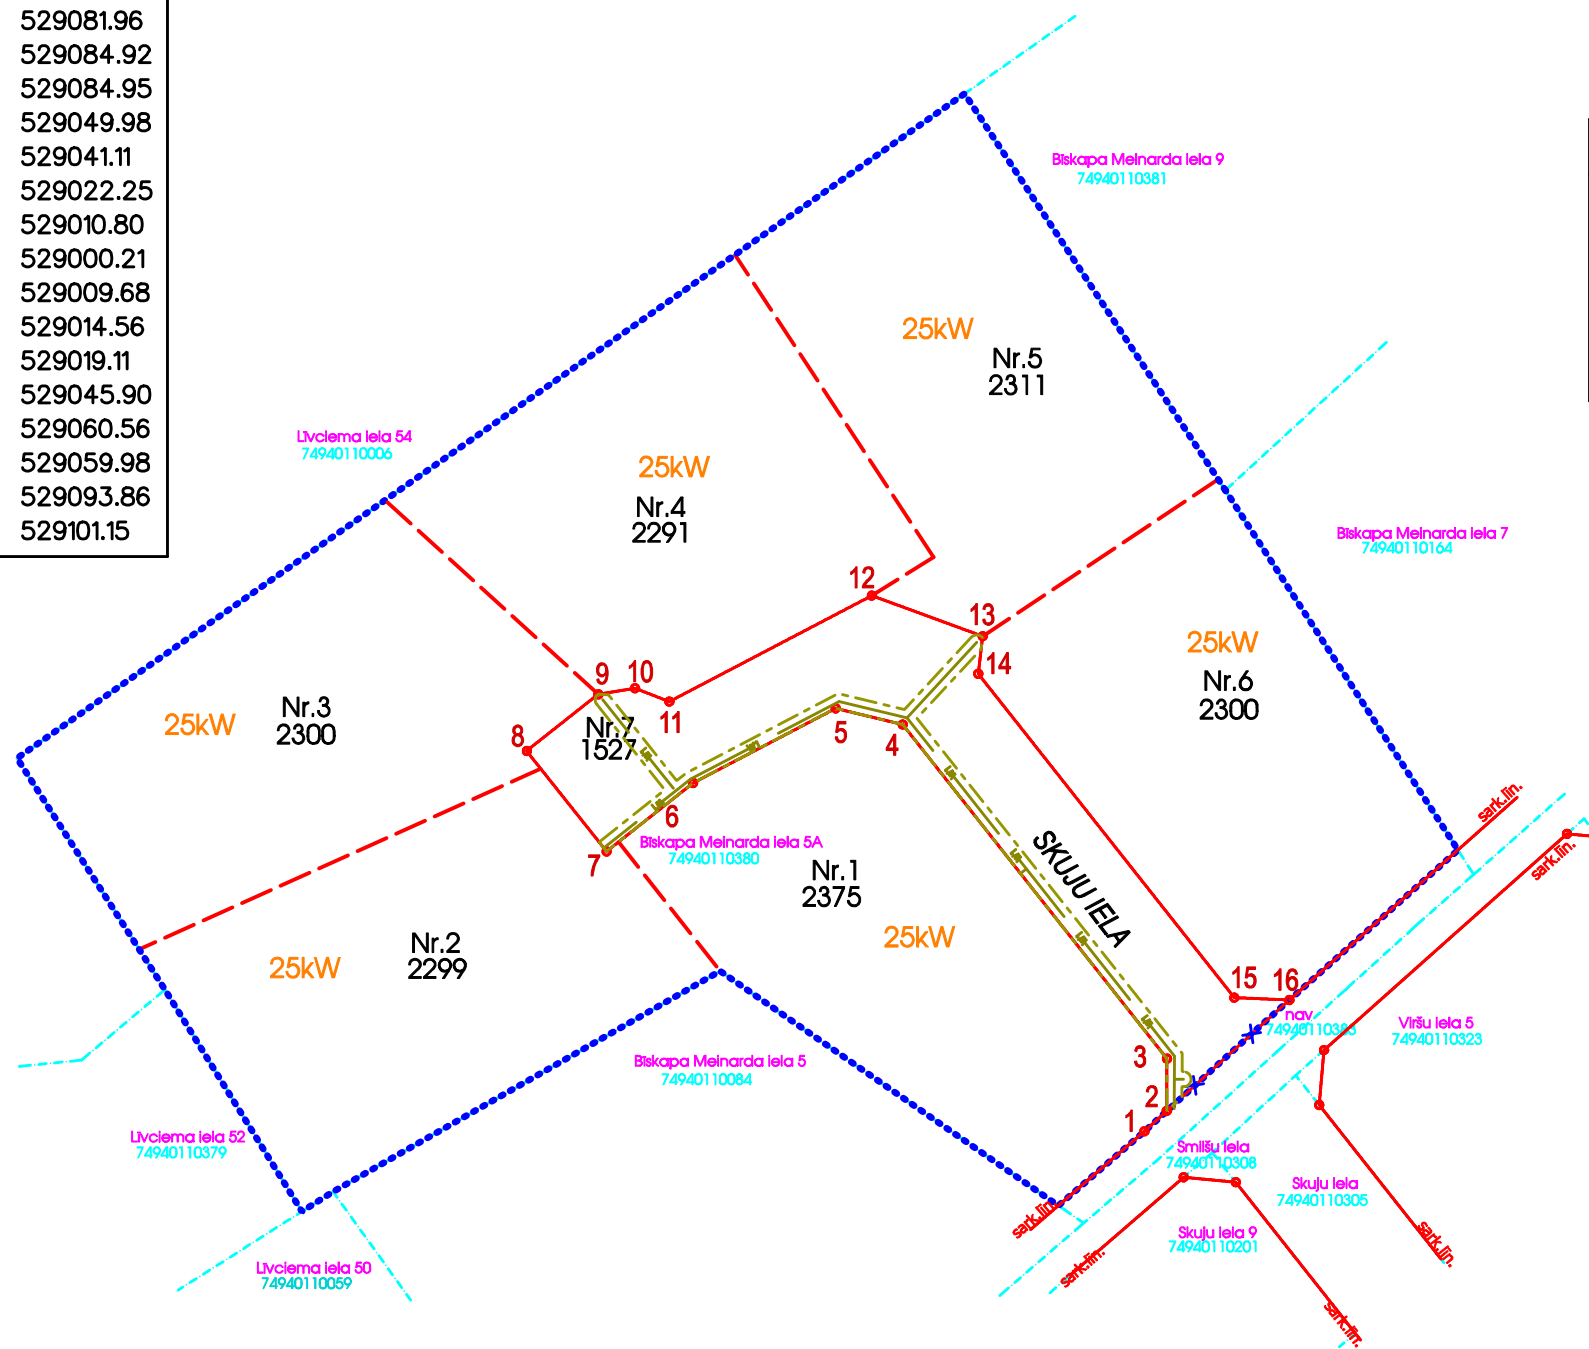


Sarkano līnju
pagriezienu punktu
koordinātu saraksts
LKS-92 TM
koordinātu sistēmā

Sark.līn. punkta Nr.	X	Y
1	299744.96	529081.96
2	299747.65	529084.92
3	299754.57	529084.95
4	299798.77	529049.98
5	299800.91	529041.11
6	299791.04	529022.25
7	299781.96	529010.80
8	299795.28	529000.21
9	299802.77	529009.68
10	299803.57	529014.56
11	299801.81	529019.11
12	299815.82	529045.90
13	299810.45	529060.56
14	299805.48	529059.98
15	299762.64	529093.86
16	299762.33	529101.15

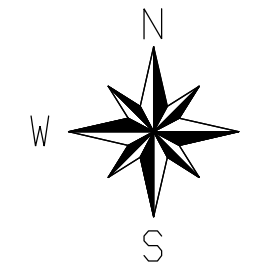

Nr.	Plānoto zemes vienību adresācijas/īpašumu nosaukumu priekšlikums	Platība (kv.m)	NĪLM kods
1	Skuju iela 11, Ikšķile, Ogres nov.	2375	0600
2	Skuju iela 13, Ikšķile, Ogres nov.	2299	0600
3	Skuju iela 10, Ikšķile, Ogres nov.	2300	0600
4	Skuju iela 8, Ikšķile, Ogres nov.	2291	0600
5	Skuju iela 6, Ikšķile, Ogres nov.	2311	0600
6	Skuju iela 4, Ikšķile, Ogres nov.	2300	0600
7	" Skuju ielas daļa", Ikšķile, Ogres nov.	1527	1101

Nekustamā īpašuma lietošanas mērķi (NĪLM):
 NĪLM kods 0600 - neapgūta individuālo dzīvojamo māju apbūve
 NĪLM kods 1101 - Zeme dzelzceļa infrastruktūras zemes nodalījuma joslā un ceļu
 zemes nodalījuma joslā

PIEŅEMTIE APZĪMĒJUMI:

- Nr. 1 proj. zemes vienības Nr.
- 2385 proj. zemes vienības platība
- detālplānojuma teritorijas robeža
- zemes vienības robeža
- Stārši zemes vienības adrese vai īpašuma nosaukums
- 80960020129 zemes vienības kadastra apzīmējums
- proj. zemes vienību robežlīnija
- sarkanā līnija
- o sarkanās līnijas pagriezienu punkts
- x- ilkvērtais sarkanās līnijas posms
- 25kW orientējoša elektroenerģijas patēriņa slodze
- ==== proj. zemsprieguma elektrības kabelis
ar aizsargjoslu (apgrūtinājuma kods-7312050201)

Projektētājs: SIA DAMSUJAS reģ.Nr. 40003875540 Brīvības gatve 221-1, Rīga, LV-1039 Tālr.29103226		DETĀLPLĀNOJUMS nekustamā īpašuma Bīskapa Melnarda iela 5A, Ikšķile, Ogres novads, kadastra Nr. 74940110393, zemes vienības ar kadastra apzīmējumu 74940110380 teritorijā	
Pasūtītājs: SIA "Z HAUS"		Rasējums: SARKANO LĪNIJU UN ADREŠU PLĀNS ELEKTROENERĢIJAS PATĒRIŅA SLODZE	
Arhitekts	Dace Griķe	Mērogs: 1:1000	Grafiskā daļa DP-3
Izstrādāja zemes līkotoģis	Ineta Maicenlece	Datums: 25.02.2023.	Lapa: 3 Lapas: 3
sertifikāta Nr.CA0008, izdots 11.10.2019., derīgs līdz 12.02.2027.			