


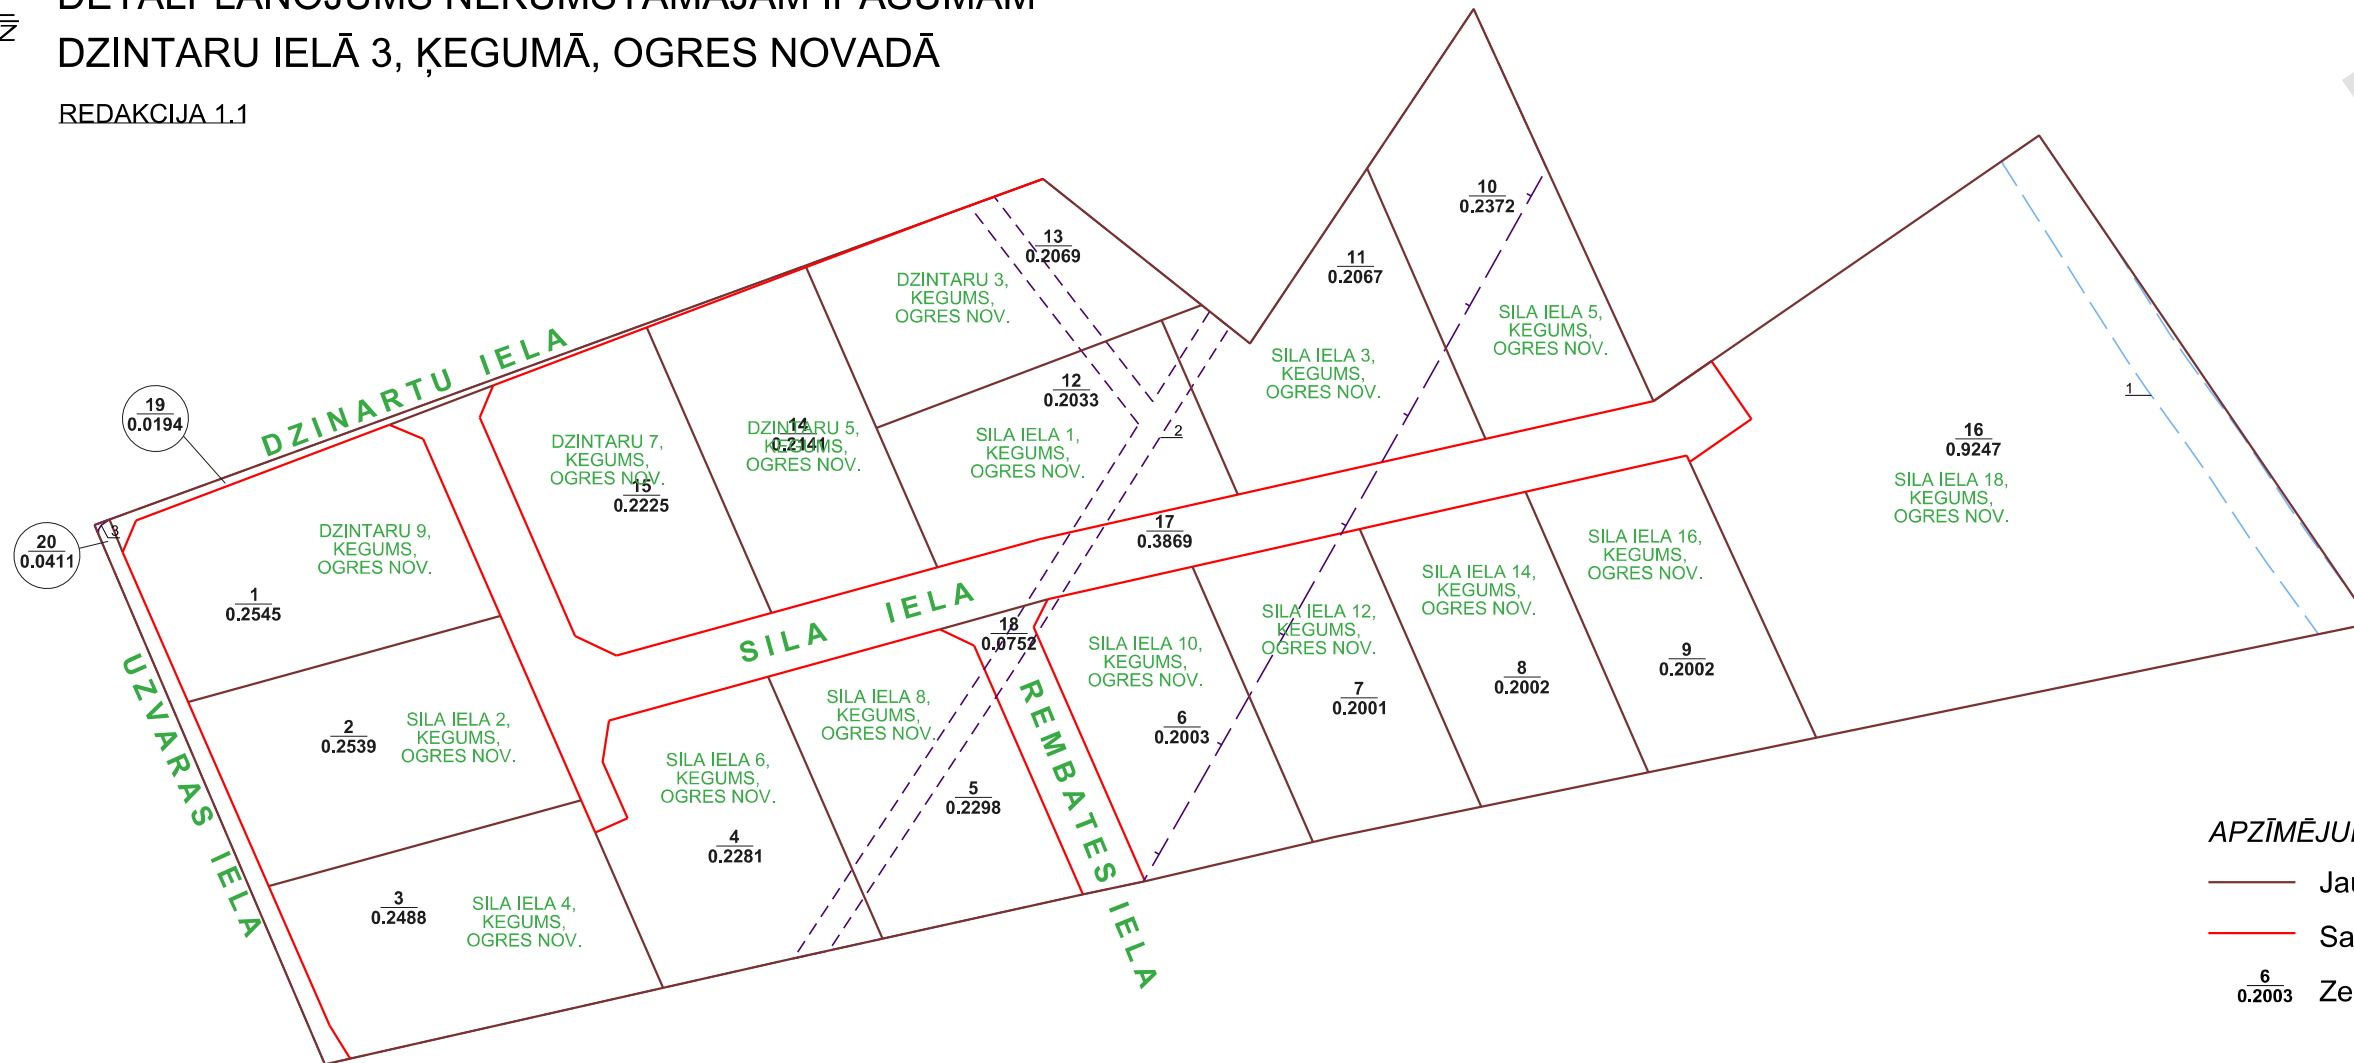

DETĀLPLĀNOJUMS NEKUMSTAMAJAM ĪPAŠUMAM DZINTARU IELĀ 3, ĶEGUMĀ, OGRES NOVADĀ

REDAKCIJA 1.1



TERITORIJAS
ATRAŠANĀS VIETA

APZĪMĒJUMI

- Jaunveidojamo zemes vienību robeža
- Sarkanā līnija ar pagrieziena punktu
- Zemes vienības numurs / platība (ha)

APGRŪTINĀTO TERITORIJU PLATĪBAS (ha)

APZĪMĒJUMS	NOSAKUMS	KODS	ZEMES VIENĪBAS NUMURS																			
			1	2	3	4	5	6	7	8	9	10	11	12	13	14	15	16	17	18	19	20
	Ūdensnotekas (ūdensteču regulēta posma un speciāli raktas gultnes), kā arī uz tās esošas hidrotehniskas būves un ierīces ekspluatācijas aizsargjoslas teritorija meža zemēs	7311040900																0.1140				
	Ekspluatācijas aizsargjoslas teritorija ap elektrisko tīklu gaisvadu līniju pilsētās un ciemos ar nominālo spriegumu līdz 20 kilovoltiem	7312050601				0.0085	0.0238	0.0011							0.0064	0.0265	0.0181			0.0085	0.0085	
	Ekspluatācijas aizsargjoslas teritorija gar elektrisko tīklu kabeļu līniju	7312050201																				0.0002
	Ekspluatācijas aizsargjoslas teritorija gar ielu vai ceļu – sarkanā līnija	7312030100																		0.3869	0.0752	0.0194
	15km zona ap lidlauka kontrolpunktu, kur darbību veiksana, kas veicina punktu koncentrāciju saņemam Civilās aviācijas agentūras atļauja	-	0.2545	0.2539	0.2488	0.2281	0.2281	0.1467	0.0419				0.1202	0.1865	0.2033	0.2069	0.2141	0.2225	0.2914	0.0752	0.0194	

Piezīmes:

- 1) Zemes vienībai Nr.17 piešķirams nosaukums "Sila iela", zemes vienībai Nr.18 piešķirams nosaukums "Rembates iela", zemes vienībai Nr.19 piešķirams nosaukums "Dzintaru iela", zemes vienībai Nr.20 piešķirams nosaukums "Uzvaras iela";
- 1) Veicot zemes kadastrālo uzmērīšanu projektējamo zemes vienību platības var tikt precizētas;
- 2) Mēroga koeficients 0.999600.

PROJEKTA NOSAUKUMS Detālplānojums nekustamajam īpašumam Dzintaru ielā 3, Ķegumā, Ogres novadā	KĀRTEŠ NOSAUKUMS APGRŪTINĀJUMI UN ADRESĀCIJAS PRIEKŠLIKUMS	KĀRTE NR. 3
PASŪTĪTĀJS SIA "Ziemeļlatvijas meži"	IZSTR. VAD. NO PASŪ. PUŠES B. Šteina	MĒROGS 1:1500
IZSTRADĀTĀJS 	IZSTRADĀJA P. Grants	DATUMS 07.05. 2023.