


Vietējo ūdens un kanalizācijas sistēmu izvietojuma shēma

Ogres novada pašvaldības domes 2023.gada 28.septembra lēmumam
(protokols Nr.16; 5.)


7.pielikums

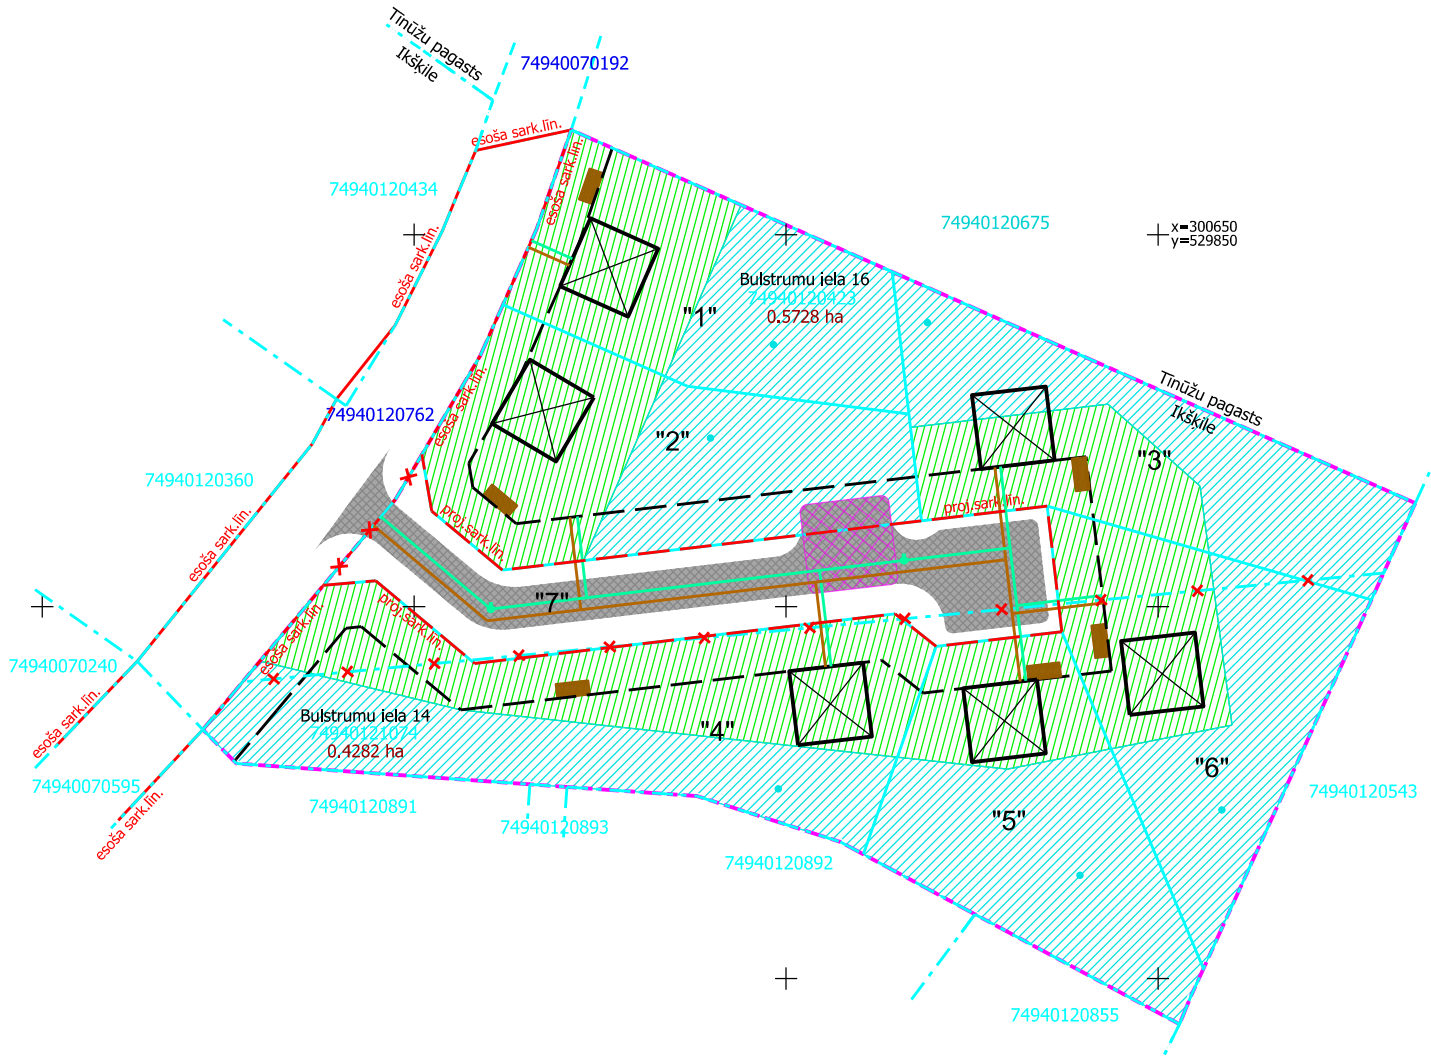

Pieņemtie apzīmējumi:

- detālplānojuma teritorijas robeža
- administratīvās teritorijas robeža (Tīnūžu pagasts/Ikšķile)
- esošās uzmērītās īpašumu robežas
- esošās projektētās īpašumu robežas
- esošās ierādītās īpašumu robežas
- likvidējama esošā uzmērītā īpašumu robeža
- jaunveidojamo zemes vienību robežas
- esošās ielu sarkanās līnijas
- esošās ielu sarkanās līnijas likvidējamais posms
- projektējamā ielu sarkanā līnija detālplānojuma teritorijā
- jaunveidojamo zemes vienību Nr. pēc kārtas
- esošās zemes vienības platība
- būvlaide
- projektējamā brauktuve
- perspektīvā ēkas novietne 10x10m (norādīta orientējoši)
- projektējamo pazemes ūdensvads ar projektējamo ugunsdzēsības hidrantu (norādīts orientējoši)
- projektējamo sadzīves kanalizācijas paštesces cauruļvads (norādīts orientējoši)
- teritorija, kas paredzēta attīrīšanas iekārtu ievietošanai (norādīta orientējoši)
- teritorija, kas paredzēta ūdens ņemšanas vietām (norādīta orientējoši)
- vietējo decentralizētas kanalizācijas sistēmu orientējoša novietne (4.5m x 2m)
- vietējo ūdens ņemšanas vietu iekārtu orientējoša novietne
- pagaidu apgrīšanās laukums VUDG transportam

Piemērs lokālo ūdensapgādes ietaišu (grodu, iedzītās vai urbtās akas, ūdens leguves urbumus) un lokālo notekūdeņu bioloģisko attīrīšanas ietaišu orientējošam novietnes izvietojumam:

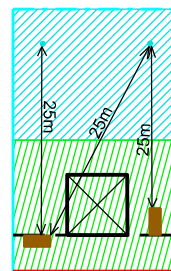

Minimālam attālumam starp dažādām iekārtām jābūt vismaz 25m!