

Lokālplānojums zemes vienībai Petūniju ielā 13, Ogrē

Lokālplānojums zemes vienībai Petūniju ielā 13, Ogrē, Ogres novadā kadastra apzīmējums 74800031285

Paskaidrojuma raksts

1.0. redakcija

Lokālplānojuma izstrādes vadītājs:
Ogres novada pašvaldības Centrālās administrācijas
Attīstības un plānošanas nodaļas telpiskais plānotājs
Jevgēnijs Duboks

Lokālplānojuma izstrādātājs:
SIA I.Projekts
sert.arhitekte
Ingrīda Priedīte

2023.gads

SATURA RĀDĪTĀJS

Titullapa.....	1
Satura rādītājs.....	2
1.I evads	3
2. Lokāplānojuma izstrādes mērķis.....	3
3. Lokāplānojuma izstrādes pamatojums.....	4
4. Lokāplānojuma risinājumu atbilstības Ogres novada ilgtspējīgas attīstības stratēģijas 2022.–2034.gadam nostādnēm.....	4
5. Apbūves risinājums.....	4
5.1. Plānojuma risinājumi.....	4
5.2. Transporta risinājumi.....	4
5.3. Ainava, dabas vērtības, teritorijas sagatavošana.....	5
5.4. Apgrūtinājumi zemes vienībām.....	5
5.5. Ugunsdrošības risinājumi teritorijas izbūvē.....	5
5.6. Inženierkomunikācijas.....	5
5.6.1 Ūdensapgāde.....	5
5.6.2. Kanalizācija.....	6
5.6.3. Lietus ūdens novadīšana.....	6
5.6.4. Ugunsdzēsības ūdensapgāde.....	6
5.6.5. Gāzes apgāde.....	7
5.6.6. Elektroapgāde.....	7
5.6.7. Siltumapgāde.....	7
6. Vides aizsardzības pasākumi.....	7
8. Noslēguma jautājumi	8
Pielikums Nr.1	
Tehniski-ekonomiskais pamatojums ūdensapgādes un kanalizācijas sistēmas izvēlei.....	9
Pielikums Nr.2	
Eksperta atzinums par ugunsdzēsības darbu nodrošinājumu.....	12
Pielikums Nr.3	
Geotehniskās izpētes pārskats.....	14

1. Ievads

Ogres novada Ogres pilsētas zemes vienības Petūniju ielā 13, kadastra apzīmējums 74800031285, (turpmāk – Zemes vienība) lokāplānojuma izstrāde uzsākta pēc tā īpašnieku SIA „Reico”(reģistrācijas Nr. 40203417170) un SIA “Vienības holdings” (reģistrācijas Nr. 40103189470) pasūtījuma saskaņā ar Ogres novada pašvaldības 2022.gada 27.oktobra lēmumu “Par lokāplānojuma izstrādes uzsākšanu zemes vienībai Petūniju ielā 13, Ogrē, Ogres nov., lai grozītu Ogres novada teritorijas plānojumu 2012.-2024.gadam”, kā arī pašvaldības izdoto darba uzdevumu, dienestu izsniegtajiem nosacījumiem, topogrāfisko plānu, situācijas analīzi esošās vides kontekstā.

Lokāplānojuma izstrādātājs – projektēšanas birojs SIA I.Projekts, reģ.Nr.40003246264, būvkomersanta reģistrācijas numurs BKRN-1785R.

Zemes vienība atrodas pilsētas austrumu daļā pie maģistrālās ielas – Jāņa Čakstes prospekta. Atbilstoši Pašvaldības 2012.gada 21.jūnija saistošo noteikumu Nr.16/2012 “Ogres novada teritorijas izmantošanas un apbūves noteikumi”¹ (turpmāk – SN16/2012) 7.pielikumam “Ogres novada teritorijas atļautās un plānotās izmantošanas karte”² Zemes vienībai noteikta funkcionālā zona *Lauksaimniecības teritorija (L)*. Zemes vienība robežojas ar bijušā dārzkopības kooperatīva “Lašupes” teritoriju. Zemes vienība nav apbūvēta, tās teritorija ir neizmantota pļava ar izteiku reljefu. Vairākus gadus desmitus tā izmantota kā auto- moto sacīkšu trase.

Zemes vienības platība ir 1,03 ha.

2. Lokāplānojuma izstrādes mērķis

Lokāplānojuma izstrādes mērķis- pamatojot nepieciešamās izmaiņas Ogres novada teritorijas plānojumā 2012.-2024.g. noteiktajā teritorijas funkcionālajā zonējumā, radot priekšnoteikumus Zemes vienības attīstībai savrupmāju apbūvei.

Atbilstoši ieceres attīstītāja uzdevumam noteikts lokāplānojuma izstrādes papildus mērķis- ietvert priekšlikumus zemes vienības sadalei daļās, kuru platība, konfigurācija u.c. izmantošanas kritēriji atbilst Ogres pilsētas apbūves noteikumu un lokāplānojuma sastāvā ietverto Apbūves noteikumu prasībām attiecībā pret zemes gabaliem, kuri paredzēti savrupmāju apbūvei un izdalīt atsevišķu zemes vienību ielas izbūvei. Lokāplānojuma sastāvā izstrādātajos Apbūves noteikumos precīzetas prasības paredzētajai apbūvei un tās īstenošanas kārtībai.

Saskaņā ar Teritorijas attīstības plānošanas likuma (turpmāk – TAPL) 24.panta otro daļu vietējās pašvaldības teritorijas plānojumu var grozīt lokāplānojumā, ciktāl lokāplānojums nav pretrunā ar vietējās pašvaldības ilgtspējīgas attīstības stratēģiju. Izvērtējot SIA “Reico” un SIA “Vienības holdings” rosinātā lokāplānojuma izstrādes mērķi, var secināt, ka tas nav pretrunā ar Ogres novada Ilgtspējīgas attīstības stratēģiju 2022.-2034.gadam.

¹

²

3. Lokālplānojuma izstrādes pamatojums:

Lokālplānojums tiek izstrādāts ar nolūku radīt jaunas zemes vienības savrupmāju apbūvei, respektējot pašvaldības teritorijas ilgtspējīgas attīstības stratēģiju:

- teritorijas turpmākā izmantošana blīvai savrupmāju apbūvei veido līdzsvaru starp dabas un vides kvalitāti un cilvēku vajadzībām, t.i.- cilvēki ikdienā ir tuvāk dabai;
- apbūve tiek veidota teritorijā, kas līdz šim ir nepilnvērtīgi izmantota un daļēji atrodas pamestās apbūves teritorijās (agrāk teritorija tika izmantota kā auto- moto sacīkšu trase, teritorija ar nabadzīgu augu sekū).

4. Lokālplānojuma risinājumu atbilstības Ogres novada ilgtspējīgas attīstības stratēģijas 2022.–2034.gadam nostādnēm

- **Tiek ievērotas vadlīnijas pilsētu un ciemu attīstības plānošanai :**
- Attīstot apbūves teritoriju, kompleksi tiek risināti inženierapgādes, labiekārtojuma un satiksmes infrastruktūras jautājumi;
 - Lokālplānojuma sastāvā ietvertie apbūves noteikumi paredz saglabāt un attīstīt pilsētas telpisko un vizuālo identitāti, jo tiek ievērotas vēsturiskās apbūves tradīcijas – apbūves gabalu lielums, labiekārtojumu un apstādījumu principi, apbūves mērogs un stilistiskās iezīmes.

Saskaņā ar Vides pārraudzības valsts biroja 2023. gada 12. aprīļa lēmumu Nr. 4-02/28/2023 “Par stratēģiskā ietekmes uz vidi novērtējuma procedūras nepiemērošanu” lokālplānojumam **netiek piemērota stratēģiskā ietekmes uz vidi novērtējuma procedūra**.

5. Apbūves risinājums

5.1. Plānojuma risinājumi

Projektējamai zemes vienībai izstrādāts priekšlikums tālākai sadalei 7 jaunveidojamās zemes vienībās, kas paredzētas savrupmāju apbūvei un viena- projektējamai ielai. Katras jaunveidojamās savrupmāju apbūvei paredzētās zemes vienības minimālā platība noteikta 1200 kv.m. Tas atbilst Ogres novada SN16/2012, jo šobrīd apbūvi nav iespējams pieslēgt centralizētiem ūdensapgādes un kanalizācijas tīkliem. Nemot vērā apbūves reljefu, salīdzinot ar SN16/2012 noteiktās prasības savrupmāju apbūvei, plānots noteikt papildus nosacījumus – būvlaidi- 6 m attālumā no ielas sarkanās līnijas, tikai vienas dzīvojamās mājas un vienas saimniecības ēkas būvniecību, dzīvojamās ēkas augstumu- 2 stāvi un saimniecības ēkai- viens stāvs. Tas radīs dabai tuvāku, harmoniskāku risinājumu, salīdzinot ar blakus esošo bijušo dārzkopības sabiedrības “Lašupes” teritorijas risinājumu, kas sākotnēji bija paredzēta nelielu dārza māju apbūvei uz apt.500-600 kv.m. lieliem apbūves gabaliem, bet šobrīd tiek pārbūvētas par dzīvojamām mājām, kur kādu laiku tika pieļauts pat 30 % apbūves blīvums un ēkas augstums 2 stāvi ar jumta izbūvi.

5.2. Transporta risinājumi

Analizējot piebraukšanas iespējas projektējamajām jaunveidojamajām zemes vienībām un konsultējoties ar Latvijas Valsts ceļi un Ogres novada pašvaldības speciālistiem, par piemērotāko no satiksmes drošības viedokļa pieņemts variants ar piebraucamā ceļa izbūvi no Irbenāju ielas puses. Šāds risinājums nodrošina, ka netiek veidots jauns pieslēgums maģistrālai ielai – Jāņa Čakstes

prospektam un netiek pārkāpts minimālais attālums starp pieslēguma vietām.

Piebraucamais ceļš tiek plānots kā E kategorijas iela ar tās platumu sarkanajās līnijās 10 metri. Tā kā piebraucamais ceļš paredzēts tikai 7 jaunveidojamām zemes vienībām, pieņemts, ka mazās transporta intensitātes dēļ gājēju kustība paredzēta pa brauktuvi. Ielas teritorija paredzēta apzaļumota, ar ievalku izbūvi brauktuvē malās ar ūdeni absorbējošu stādījumu izveidi, kā arī transporta kustības ātrumu samazinošiem risinājumiem.

5.3. Ainava, dabas vērtības, teritorijas sagatavošana

Teritorija ir ar izteiktu reljefu. Nav datu par sākotnējo reljefu, jo tas pārveidots, veidojot auto- moto trasi, tomēr ticams, ka šobrīd tas ir tuvu sākotnējam.

Vēlama teritorijas inženiertehniskā sagatavošana (reljefa izlīdzināšana) pirms zemes vienības tālakas sadales plānotajās zemes vienībās. Īpaša uzmanība pievēršama projektējamās ielas trases līmeñošanai – posms, kas pieslēdzas Irbeņu ielai, veidojams, respektējot maksimāli pieļaujamo kāpumu, apgriešanās aplis un strupceļa posms veidojams nosacīti horizontālā plaknē.

Apbūve veidojama, respektējot reljefu. Tas ļaus projektējamai apbūvei harmoniski iekļauties esošajā ainavā. Gar Jāņa Čakstes prospektu paredzēti dekoratīvi aizsargstādījumi.

Teritorija ir ar nabadzīgu augu sekū. Saskaņā ar Dabas aizsardzības pārvaldes uzturēto datu bāzi “Ozols” teritorijā nav īpaši aizsargājamu augu sugu vai īpaši aizsargājamu biotopu.

Plānojamai teritorijai nepastāv applūšanas risks.

5.4. Apgrūtinājumi zemes vienībām:

- būvlaide – 6,0 m no projektējamās ielas sarkanām līnijām;
- zemes vienībām 1., 2.un 3.- sakaru kabeļa aizsargjosla- 1 m uz katru pusi no kabeļa.
-

5.5. Ugunsdrošības risinājumi teritorijas izbūvē

Ēkas zemes gabaloš izbūvējamas ne tuvāk kā 4 m no zemes gabalu sānu un aizmugurējām robežām, bet U3 ugunsnoturības ēkas- ne tuvāk kā 5 m no šīm robežām. Ēku savstarpējais attālums , atkarībā no ugunsnoturības pakāpes- 6-10 m (skat.LBN 201-15, 7.tabulu)

5.6. Inženierkomunikācijas

5.6.1. Ūdensapgāde

Atbilstoši saņemtajiem nosacījumiem, tuvākais ūdensvads atrodas Gladiolu un Petūniju ielu stūrī, DN50. Iespējamā pieslēguma vieta atrodas apt.50 m attālumā no zemes vienības tuvākā stūra, bet līdz tuvākajai plānotai apbūvei pārsniedz 70 m, līdz projektējamās ielas pieslēgumam Irbeņu ielai-apt.130 m. Iespēja pieslēgties šim vadam, nemot vērā piegulošās teritorijas reljefu (Irbenāju ielas daļa), vada diametru un hidraulisko aprēķinu, pieslēgšanās šim ūdensvadam tehniski nav iespējama.

Tehniski ekonomisko pamatojumu ūdensapgādes veida izvēlei skatīt pielikumā Nr.1

Līdz centralizētās ūdensapgādes jautājuma atrisināšanai kā pagaidu risinājums katrā jaunveidojamā zemes vienībā paredzēta vietējās ūdensapgādes sistēmas izbūve (grodu aka vai urbtā aka līdz 20 m dziļumam). Dzīlākas akas izbūvei, atbilstoši likumam “Par zemes dzīlēm (Pieņemts: 02.05.1996)”, nepieciešama zemes dzīļu izmantošanas licence.

Lokāplānojums zemes vienībai Petūniju ielā 13, Ogrē

Ap akām un urbumiem, kurus dzeramā ūdens ieguvei savām vajadzībām izmanto individuālie ūdens lietotāji, apkārtne labiekārtojama, lai novērstu noteikūdeņu infiltrāciju un ūdens piesārņošanu

Pēc centralizētās ūdensapgādes tīklu izbūves jaunveidojamajās zemes vienībās paredzētās apbūves pieslēgšana centralizētiem ūdensapgādes tīkliem ir obligāta.

5.6.2. Kanalizācija

Atbilstoši saņemtajiem nosacījumiem, centralizētu kanalizācijas tīklu projektējamās teritorijas tuvumā nav un pieslēguma izveide nav iespējama.

Tehniski ekonomisko pamatojumu kanalizācijas veida izvēlei skatīt pielikumā Nr.1

Tā kā plānojama zemes vienība neatrodas pilsētas ūdensapgādes aglomerācijā, līdz centralizētās sistēmas izveidei katrā jaunveidojamajā zemes vienībā kā pagaidu risinājums izbūvējama lokālā kanalizācija – sertificētas bioloģiskās kanalizācijas attīrišanas iekārtas, nodrošinot noteikūdeņu attīrišanu līdz normatīvajiem rādītājiem un tālāku iesūcināšanu gruntī. To novietne zemes gabalos plānojama tā, lai atvieglotu pieslēgšanos centralizētajai sistēmai perspektīvā.

Pēc centralizētās kanalizācijas vadu izbūves projektējamās apbūves pieslēgšana šiem tīkliem ir obligāta.

5.6.3. Lietus ūdens novadīšana

Tā kā šajā pilsētas daļā nav pilsētas lietus ūdens kanalizācijas sistēmas, projektējamajā ielā paredzēta apstādītu ievalku izbūve nokrišņu iesūcināšanai. Nokrišņu novadīšanai izmantojami arī pie Irbenāju ielas un Jāņa Čakstes prospekta izvietotie grāvji.

Katrā savrupmāju apbūvei paredzētā zemes vienībā veidojama lokāla lietus kanalizācijas sistēma, kas nodrošina tās uzsūkšanos katras zemes vienības ietvaros, nepieļaujot virsūdeņu nooplūšanu uz kaimiņu zemes vienībām

5.6.4. Ugunsdzēsības ūdensapgāde

Analizējot ugunsdzēsības iespējas plānojamajā zemes vienībā (un analogi vienlaikus plānojamās zemes vienībās, kas atdalītas no bijušā zemes īpašuma "Celmīni"), nākas secināt, ka tuvākais ūdensvads, kas atrodas Gladiolu un Petūniju ielu stūrī, DN50 sava diametra dēļ nevar nodrošināt ugunsdzēsības ūdensapgādi. Tuvākie izbūvētie ugunsdzēsības hidranti atrodas Jāņa Čakstes un Krizantēmu ielu krustojumā, kā arī Krizantēmu un Narcišu ielas krustojumā, ir arī virkne tālāk izvietotu hidrantu. Tuvākais esošais hidrants atrodas apt. 290 m attālumā no plānojamās zemes vienības, attālums līdz atklātai ūdenstilpnei- Ogres upei- ap 250 m.

Zemes vienības Petūniju ielā 15, Ogrē attīstītāji saņēmuši pozitīvu sertificēta būvinženiera, ugunsdrošības risinājumu eksperta Viļņa Puļķa slēdzienu par ugundzēsības nodrošināšanas iespējām minētajā zemes vienībā. Slēdziens satur likumdošanas normu skaidrojumu, kas pilnībā attiecināms arī uz projektējamo zemes vienību (skat. pielikumu Nr.2)

5.6.5. Gāzes apgāde

Projekts paredz, ka perspektīvā iespējama rajona gazifikācija. Ielas šķērsprofilā tiek paredzēta vieta vidējā spiediena gāzes vada novietnei. Gāzes apgāde paredzama katram patērētājam atsevišķi, atzaru vietas norādāmas gāzes vadu tehniskajā projektā.

5.6.6. Elektroapgāde

Lokāplānojums paredz zemes gabala elektroapgādes shēmu. Bez tam projektējamai ielai paredzēts apgaismes tīkls.

5.6.7. Siltumapgāde

Atbilstoši saņemtajiem tehniskajiem noteikumiem, centralizētu siltumapgādes tīklu projektējamās teritorijas tuvumā nav. Ēku apkurē paredzētas vietējās apkures sistēmas ar gāzi vai cieto kurināmo, zemes vai gaisa siltumsūkņiem.

Ielu šķērsprofilos paredzēta vieta visiem augstāk minētajiem tīkliem, tai skaitā sakaru kabelim.

6. Vides aizsardzības pasākumi

Lai novērstu iespējamos vides riskus, ievērojami vides aizsardzības pasākumi.

Risinot projektējamās apbūves ūdensapgādi, kā pagaidu risinājums līdz pieslēgumam pilsētas centralizētam ūdensvadam paredzēta decentralizētās ūdensapgādes izveide katrai no jauna projektējamai zemes vienībai atsevišķi.

Atbilstoši MK 2004.gada 20.janvāra noteikumiem Nr.43 “Aizsargjoslu ap ūdens ņemšanas vietām noteikšanas metodika” p. 5. Ap akām, urbumiem un avotiem, kurus saimniecībā vai dzeramā ūdens ieguvei izmanto savām vajadzībām individuālie ūdens lietotāji (fiziskās personas), aizsargjoslas nenosaka, ja apkārtne ir labiekārtota un novērsta noteikūdeņu infiltrācija un ūdens piesārņošana.

Atbilstoši 02.05.1996. Likuma “Par zemes dzīlēm”:

11.pants. Zemes dzīļu izmantošana bez derīgo izrakteņu ieguves atļaujas vai zemes dzīļu izmantošanas licences

(1) Zemes īpašnieki vai pilnvarotās personas zemes dzīles, izņemot oglūdeņražus, sava zemes īpašuma robežās izmanto bez zemes dzīļu izmantošanas licences vai bieži sastopamo derīgo izrakteņu ieguves atļaujas šādos gadījumos:

2) ierīkojot un izmantojot grodu akas un ūdens ieguves urbumus dzīlumā līdz 20 metriem, ja diennaktī paredzēts iegūt ne vairāk kā 10 kubikmetrus pazemes ūdeņu.

Kā pagaidu risinājums projektējamajai apbūvei paredzēta decentralizētas kanalizācijas izbūve. Nemot vērā to, ka plānojamā zemes vienība neatrodas Ogres pilsētas ūdensapgādes aglomerācijas teritorijā, iespējams projektēt un izbūvēt bioloģiskās kanalizācijas attīrīšanas iekārtas.

Izmantojamas tikai sertificētas iekārtas, kas spēj nodrošināt noteikūdeņu attīrīšanu atbilstoši MK noteikumu Nr.34 (2002.gada 22.janvāris) “Noteikumi par piesārņojošo vielu emisiju ūdenī” prasībām.

Atbilstoši Aizsargjolu likuma (05.02.1997) IV.nodaļai: Sanitārās aizsargjoslas:28.pantam:

(3) Aizsargjoslas platumu ap noteikūdeņu attīrīšanas ietaisēm nosaka atkarībā no izmantotās tehnoloģijas un ietaises tehniskā raksturojuma:

Lokāplānojums zemes vienībai Petūniju ielā 13, Ogrē

5) slēgta tipa filtrācijas laukiem, kuros ietek attīriņš ūdens no slēgta tipa bioloģiskajām attīrišanas ie-taisēm, — 2 metri.

Ūdens ņemšanas vieta un kanalizācijas infiltrācijas lauks zemes vienībās savstarpēji izvietojami attālumā, kas nodrošina, ka netiek piesārņotas zemes dzīles. Izvietojams veidojams tā, lai perspektīvā atvieglotu to pieslēgšanu centralizētiem tīkliem.

Pēc centralizētu pilsētas tīklu izbūves apbūves pieslēgšana šīm sistēmām ir obligāta.

Virszemes ūdens novadīšana

Virszemes ūdens novadīšana no ielām paredzēta, izbūvējot apstādītas ievalkas.

Katrā savrupmāju apbūvei paredzētā zemes vienībā veidojama lokāla lietus kanalizācijas sistēma, kas nodrošina tās uzsūkšanos katras zemes vienības ietvaros, nepieļaujot virsūdeņu noplūšanu uz kaimiņu zemes vienībām.

Atkritumu apsaimniekošana

Atkritumu apsaimniekošana veicama atbilstoši Atkritumu apsaimniekošanas likumam (28.10.2010). Paredzama atkritumu šķirošana katrā jaunveidojamajā zemes vienībā ar tālāku to izvešanu / nodošanu atkritumus apsaimniekojošiem uzņēmumiem.

Prasības ēkām

Ēkas energoefektivitāte risināma atbilstoši Ēku energoefektivitātes likuma (06.12.2012.) prasībām. Ēku apkurei un elektroapgādei pēc iespējas izmantojamie atjaunojamie energoresursi.

7. Noslēguma jautājumi

Apbūve projektējamos zemes gabalos veicama atbilstoši Ogres novada TIAN, kā arī Lokāplānojumā ietvertajiem apbūves noteikumiem.

Izstrādāja

arhitekte Ingrīda Priedīte

sert.1-00161

TEHNISKI- EKONOMISKAIS PAMATOJUMS ŪDENSAPGĀDES UN KANALIZĀCIJAS SISTĒMAS IZVĒLEI zemes vienībā Petūniju ielā 13, Ogrē

Pieņemts, ka centralizētā sistēma nodrošinātu ap 40 jaunveidojamo zemes gabalu (bijusī z.gab."Celmani" teritorija); lokālā- 7 zemes gabalus Zemes vienības Petūniju ielā 13, Ogrē teritorijā

1. Vides raksturojums un vides problēmas lokālplānojuma teritorijā

Reljefs

Teritorija ir ar izteiku reljefu. Augstumu starpība teritorijas robežās ir 6 m (vidējais nogāzes slīpums ir 6 % dienvidu- ziemeļu virzienā, un 7.5% ziemeļu- ziemeļrietumu virzienā). Augstākā zemes vienības daļa atrodas īpašuma dienvidu daļā, zemākā- pie Jāņa Čakstes prospekta.

Virszemes ūdens resursi

Pēc hidroloģiskā iedalījuma teritorija ietilpst Daugavas upes baseinā. Teritorijas virsūdeņu notece – Ogres upe.

Notekūdeņus saņemošā ūdenstilpe

Ogres upe ir bijušās d/s Lašupes teritorijas notekūdeņus saņemošā ūdens tilpe. Notekūdeņi tiek novadīti pa valējo meliorācijas grāvju tīklu un lauksaimniecības drenāžas tīklu, kas izbūvēts 20.gadsimta septiņdesmitajos gados. Lokālplānojuma teritorija nav meliorēta, visi virsūdeņi, tai skaitā gruntī filtrētie, nonāk iepriekš minētajās sistēmās.

Īpaši aizsargājamās dabas teritorijas

Saskaņā ar publiski pieejamo informāciju dabas datu pārvaldības sistēmā Ozols, lokālplānojuma teritorija neatrodas īpaši izsargājamā dabas teritorijā, tai nav noteikti mikroliegumi, tajā neatrodas īpaši aizsargājamās sugas un biotopi.

Vides problēmas.

Galvenā vides problēma teritorijā ir saistīta ar noteikūdeņu apsaimniekošanu, jo bijušās d/s Lašupes teritorijā nav centralizēto kanalizācijas tīklu. Visi noteikūdeņi, tai skaitā no esošajām decentralizētajām lokālajām attīrišanas ietaisēm tiek novadīti uz Ogres upi. Teritorijas noteikūdeņi ir no-pietns vides piesārņotājs. Tas nav pieļaujams, jo var atstāt negatīvu ietekmi uz Baltijas jūras ūdens kvalitāti

2. Ūdensapgāde

Centralizētā, pilsētas ūdensapgādes sistēma:

-tuvinākā pieslēguma vieta ar pietiekamu ūdensvada diametru – Kalmju ielas un J. Čakstes ielu krustojumā;

-trases garums līdz tālākai pieslēguma vietai projektējamajā zemes vienībā- apt.290 m pa J.Čakstes prospectu +apt.50 m pa Irbeņu + 105 m pa projektējamo ielu;

-ūdensvada izbūves izmaksas (pēc PA Ogres Komunikācijas datiem) - apt.400-600 eur/tek.m.

-Izmaksu aprēķins:

Centralizēta ūdensvada izbūve pa J.Čakstes prospectu- apt.290m x600 eur/m= 174 tūkst.eur; (pieņemot, ka nepieciešama apt.40 jaunveidojamām zemes vienībām, izmaksu uz vienu zemes

Lokālplānojums zemes vienībai Petūniju ielā 13, Ogrē

vienību apt.4,4 tūkst.eur)

Centralizēta ūdensvada izbūve pa Irbeņu .ielu- 50 m x 400 eur/m= 20 tūkst.eur

Centralizēta ūdensvada izbūve pa projektējamo ielu- 105 x400= 42 tūkst.eur

Pieņemot, ka ūdensvada izbūve pa Irbeņu un projektējamo ielu nepieciešama 7 zemes vienībām, izmaksas uz vienu zemes vienību apt. 8,8 tūkst.eur

KOPĀ: centralizēta ūdensvada izbūves izmaksas vienai zemes vienībai- 4,4+8,8=13,2 tūkst.eur.

Centralizētā, lokālā ūdensapgādes sistēma:

-Ūdens dziļurbums 100 m dziļumā x 100 eur/tek.m=10 tūkst.eur.

-ūdens attīrišanas iekārtas (līdz dzeramā ūdens kvalitātei) - precizējamas, atkarībā no ūdens kvalitātes (prognozējamā attīrišana no kalķa un dzelzs piemaisījumiem);

- zemes gabala iegāde urbūnam un tā aizsargoslu nodrošināšanai (atbilstoši MK 2004.gada 20.janvāra noteikumiem Nr.43 “Aizsargoslu ap ūdens ņemšanas vietām noteikšanas metodika”, p.7- R=10-50m; orientējošā zemes cena- 20 eur/kv.m.) – nepieciešamā zemes gabala platība 400kv.m.-10 000 kv.m.(atkarībā no aizsargoslas)- iegādes cena apt. 8000- 200 000 eur.

-ūdensvadu izbūve- 400 eur/ tek.m; izmaksas precizējamas atkarībā no iespējamās urbūma atrašanās vietas

KOPĀ: summa precizējama atkarībā no iespējamā zemes gabala atrašanās vietas, urbūma izbūves dziļuma, ūdens kvalitātes un ūdensvadu izbūves garuma.

Decentralizētā ūdensapgādes sistēma:

-Lokāla urbūma izveide līdz 20 m dziļumam, aprīkojums- 20 x 100 eur/tek.m.= 2000 eur

-pievada izbūve mājai- saimnieciskā kārtā vai max 500 eur.

KOPĀ: decentralizētā ūdensapgādes sistēma- 2500 eur vienai zemes vienībai.

SECINĀJUMI:

- Patreizējā situācijā kā ekonomiski pamatošākā tiek izvēlēta decentralizētā ūdensapgādes sistēmas izveide, pēc pilsētas ūdensapgādes sistēmas izbūves paredzot projektēto būvju obligātu pieslēgšanos centralizētiem tīkliem. Izveidotie ūdens urbūmi saglabājami saimniecisku vajadzību nodrošināšanai, piemēram, teritoriju laistīšanai vasarā, kam nebūtu ne ekonomiska, ne ekoloģiska pamata izmantot centralizētu dzeramā ūdens kvalitātes ūdeni.
- Lokālās decentralizētās sistēmas izbūvi būtiski apgrūtina tas, ka tuvumā nav brīvu zemes vienību kur ierīkot urbūmu; privātā īpašumā esošs urbūms rada ievērojamus riskus tā apsaimniekošanai perspektīvē (tā darbības nepārtrauktības nodrošināšana, ūdens kvalitāte, iespējamais vides piesārņojums u.c.)

3. KANALIZĀCIJA

Centralizētā, pilsētas kanalizācijas sistēmas izbūve:

Atbilstoši PA “Ogres komunikācijas” datiem, šobrīd nav iespējams izveidot pieslēgumu centralizētiem pilsētas tīkliem.

Centralizētā, lokālā kanalizācijas sistēmas izbūve:

-Attīrišanas iekārtu izbūve- Atbilstoši PA “Ogres komunikācijas” datiem- 100 tūkst.eur.

- Nepieciešamā zemes gabala iegāde: Zemes gabala lielums, lai nodrošinātu nepieciešamo aizsargjolu:

Aizsargjolu lielums, atbilstoši Aizsargoslu likumam (05.02.1997.), IV nodaļas 28.pantam:

(3) *Aizsargoslas platumu ap noteikudeņu attīrišanas ietaisēm nosaka atkarībā no izmantotās tehnoloģijas un ietaises tehniskā raksturojuma:*

- 1) attīrišanas ietaisēm ar slēgtu apstrādi visā ciklā (bez valējām virsmām noteikudeņu un dūņu uzglabāšanai vai apstrādei), kuru jauda ir lielāka par 5 kubikmetriem noteikudeņu diennaktī, — 50 metru;
- 2) atklātām noteikudeņu apstrādes tilpēm un slēgtai dūņu apstrādei vai slēgtai to uzglabāšanai — 100 metru;
- 3) atklātai noteikudeņu apstrādei un atklātiem dūņu laukiem — 200 metru;

Lokālplānojums zemes vienībai Petūniju ielā 13, Ogrē

4) atklātiem filtrācijas laukiem — 50 metru;

Vismazākais zemes gabala lielums attīrišanas iekārtām ar slēgtu apstrādes ciklu: 100x 100 m= 10 000 kv.m., iegādes cena- 20 eur./kv.m= 200 tūkst.eur.

-Kanalizācijas tīklu izbūve- apt.400-600 eur/tek.m. Summa atkarīga no attīrišanas iekārtu novietnes.
KOPĀ: orientējošas sistēmas izbūves varētu lēst 500 tūkst.eur jeb 12,5 tūkst.vienai zemes vienībai

Decentralizētās kanalizācijas sistēmas izbūve:

Nemot vērā, ka projektējamā teritorija nav iekļauta Ogres pilsētas centralizētās ūdensapgādes aglomerācijā, teritorijā iespējams izbūvēt bioloģiskās kanalizācijas attīrišanas iekārtas.

-Pieņemot kanalizācijas noteikūdeņu daudzumu 150 l/dnn.cilv. (anologs ūdens patēriņam- pēc LBN 222-15 (2015.gada 30.jūnijs) “Ūdensapgādes būves”, tab.1):

- Izvēlētā sertificētā bioloģiskā noteikūdeņu attīrišanas iekārtu August:
 - o Modelis AT6 (4 personas) 1660 eur
 - o Modelis AT8 (6 personas)- 1870 eur.
- Pievadu izbūve- saimnieciskā kārtā vai max.500eur.

KOPĀ: decentralizētās kanalizācijas izbūve vienai zemes vienībai ar izvēlēto iekārtu 2200-2400 eur. ; izvēloties citu iekārtu izmaksas var nedaudz mainīties.

SECINĀJUMI:

- Patreizējā situācijā kā ekonomiski pamatošķā tiek izvēlēta decentralizētās kanalizācijas izveide, pēc pilsētas kanalizācijas sistēmas izbūves paredzot projektēto būvju obligātu pieslēgšanos centralizētiem tīkliem. Izmantojamās tikai sertificētas iekārtas, kas spēj nodrošināt noteikūdeņu attīrišanu atbilstoši MK noteikumu Nr.34 (2002.gada 22.janvāris) “Noteikumi par piesārņojošo vielu emisiju ūdenī” prasībām.
- Lokālās centralizētās sistēmas izbūvi būtiski apgrūtina tas, ka tuvumā nav brīvu zemes vienību kur ierīkot attīrišanas iekārtas; privātā īpašumā esošas iekārtas rada ievērojamus riskus tā apsaimniekošanai perspektīvē (tā darbības nepārtrauktības nodrošināšana, iespējamais vides piesārņojums u.c.).

Piezīme: visas izmaksas dotas orientējoši, balstoties uz esošo tirgus situāciju un publiski pieejamo informāciju un var tikt precizētas.

Sagatavoja

Ingrīda Priedīte

UGUNSDROŠĪBAS EKSPERTA ATZINUMS

Rīga,

Dokumenta datums ir pievienotā elektroniskā paraksta datums

Būvprakses sertifikāts

Nr. 6-00149

Ēku konstrukciju būvprojektu ekspertīze (Ekspertīzes 3.grupas būvju būvprojektiem)

Sertificēts būvinženieris

VILNIS PULĶIS

Tālr. (+ 371) 29221671

e-mail: vpmlatvia@vpmlatvia.lv

Ziņas par būvi:

Nosaukums: *Lokālplānojums.*

Adrese: *Petūniju iela 15, Ogre, LV-5041.*

Zemes vienības kadastra numurs: *7480 003 1286.*

Būvju lietošanas veids: *I (dzīvojamās ēkas).*

Būvju ugunsnoturības pakāpe: *U2b.*

Izskatītā informācija (dokumentācija):

- Lokālplānojums, rasējuma nosaukums “Zemes vienības sadalījuma un inženierkomunikāciju plāns”, Petūniju ielā 15, Ogrē, lapas Nr. GP-2.
- Ugunsdzēsības hidrantu izvietojuma shēma.
- Ugunsdzēsības hidrantu (UH-325; UH-326; UH-327 un UH-328) 06.06.2023. pārbaudes akti.

Izskatītie jautājumi:

Ārējās ugunsdzēsības ūdensapgādes nodrošināšana perspektīvā apbūves teritorijā, kurā tiks izvietotas savrupmājas.

Normatīvie akti:

Atbilstoši LBN 222-15 “Ūdensapgādes būves” (*redakcija 22.10.2022. - ...*) 19.2.apakšpunktā nosacījumiem ārējo ugunsdzēsības ūdensapgādi var neparedzēt pašvaldības noteiktās centralizētās ūdensapgādes pakalpojumu sniegšanas teritorijā atsevišķi esošām mazstāvu dzīvojamām ēkām un

Lokāplānojums zemes vienībai Petūniju ielā 13, Ogrē
savrupmājām, ja ne tālāk par 1 000 m no tām atrodas ūdens ņemšanas vieta (ugunsdzēsības hidrants, atklāta (arī dabiska) ūdens tilpne (piem., ezers, dīķis, upe u.tml.) vai slēgtais ūdens rezervuārs).

Eksperta atzinums:

Izskatot zemes gabala (kad. apz. 7480 003 1286) Petūniju ielā 15, Ogrē, Lokāplānojumā norādīto informāciju un Ugunsdzēsības hidrantu, kas atrodas 1 000 m attālumā no zemes gabala, izvietojuma shēmu, kā arī Ugunsdzēsības hidrantu (UH-325; UH-326; UH-327 un UH-328) 06.06.2023. pārbaudes aktos norādīto informāciju, konstatēts, ka:

- Zemes gabalā (kad. apz. 7480 003 1286) Petūniju ielā 15, Ogrē paredzēts izvietot septiņas atsevišķi stāvošas mazstāvu dzīvojamās ēkas.
- Apkārt projektējamam zemes gabalam 1 000 m attālumā atrodas vismaz 10 ugunsdzēsības hidranti, kas izvietoti sacilpotā ūdens vada tīklā.
- Ugunsdzēsības hidrantu UH-325; UH-326; UH-327 un UH-328 un to aprīkojuma tehniskais stāvoklis atbilst normatīvo aktu prasībām.

Nemot vērā augstāk minēto, secinu, ka perspektīvā projektējamām un būvējamām atsevišķi stāvošām mazstāvu dzīvojamām ēkām, kas tiks izvietotas zemes gabalā (kad. apz. 7480 003 1286) Petūniju ielā 15, Ogrē, ārējo ugunsdzēsības ūdensapgādi var nodrošināt no jau esošiem ugunsdzēsības hidrantiem, neparedzot papildus ugunsdzēsības hidrantu vai citu ūdens ņemšanas vietu projektēšanu un ierīkošanu.

Veicot mazstāvu dzīvojamo ēku projektēšanas darbus, atkārtoti jāpārliecinās vai esošie ugunsdzēsības hidranti ir darba kārtībā un tie atbilst spēkā esošajos Latvijas būvnormatīvos un Latvijas valsts standartos noteiktām tehniskām prasībām.

Eksperts

V.Puļķis

CĒSIS

ĢEOTEHNISKĀS IZPĒTES PĀRSKATS

Ģeotehniskās izpētes darbi jaunprojektējamās būves būvlaukumam, Petūniju iela 13, 15, 17, Ogre, Ogres novads.

SIA ARHAJS

+371 28380513

2023

Direktors

R.Rēķis

SATURA RĀDĪTĀJS

1. IEVADS.....	3
2. SITUĀCIJAS RAKSTUROJUMS.....	3
3. DARBU SASTĀVS, METODES UN APJOMS.....	4
4. ĢEOTEHNISKO APSTĀKĻU RAKSTUROJUMS.....	6
5. LAUKUMA HIDROLOGISKIE APSTĀKĻI.....	7
6. SECINĀJUMI UN REKOMENDĀCIJAS.....	8

PIELIKUMI

1. PIELIKUMS. Izpētes punktu apraksti
2. PIELIKUMS. Grunšu noteiktās fizikālās īpašības
3. PIELIKUMS. Izpētes punktu izvietojuma plāni, M 1:500
4. PIELIKUMS. Izpētes punktu griezumi

1. IEVADS

Pārskatā apkopoti dati par 05.06.2023. veiktajiem ģeotehniskās izpētes teritorijas pārbūves projekta izstrādes ietvaros , Petūniju ielā 13, 15, 17, Ogrē, Ogres novadā. Darbs izpildīts pamatojoties uz noslēgto vienošanos starp "Pasūtītāju" (Pasūtītājs) un SIA "Arhajs" (Izpildītājs).

Darbu mērķis: noteikt apbūves laukuma mākslīgo un dabisko grunšu iegulas dziļumu un sastāvu, dot to piemērotības novērtējumu, kā arī noteikt hidrogeoloģiskos apstākļus izpētes teritorijā.

Izpētes darbus vadīja un kamerālos darbus apstrādāja ģeotehnikis G. Balgalvis (sert. Nr. 2-00024), lauka darbus veica ģeologs R.Reķis.

2. SITUĀCIJAS RAKSTUROJUMS

Pētāmā teritorija: Petūniju iela 13, 15, 17, Ogre, Ogres novads



2.1. attēls. Teritorija, kurā veikta izpēte

Ogres novads atrodas Austrumeiropas līdzenuma rietumu daļā, divos fizioģeogrāfiskajos rajonos - Viduslatvijas zemienē un Vidzemes augstienē. Viduslatvijas zemienē novada teritorijā ir Lejasdaugavas senlejas un Viduslatvijas nolaidenuma dabas apvidi, bet Vidzemes augstienē - Piebalgas pauguraines un Augšogres pazeminājuma dabas apvidi.

Augstienēm raksturīga pacelta pamatiežu virsa, biezi kvartāra nogulumi un ļoti saposmots, paugurains reljefs, kā arī palielināts nokrišņu daudzums. Reljefa augstuma atšķirības nosaka mitruma apstākļu, augu valsts un augšņu īpašību visai lielo dažādību salīdzinoši nelielās augstieņu platībās. Piebalgas pauguraines apvidū atrodas daļa Taurupes un Mazozolu pagasta teritorijas, bet Augšogres pazeminājuma apvidū – daļa Meņģeles, Taurupes un Mazozolu pagasta teritorijas. Mazozolu pagasta ziemeļu daļā atrodas augstākais novada zemes virsmas punkts – 213.5 m vjl.

Lielāko daļu teritorijas aizņem Viduslatvijas nolaidentums, kura virsma ir slīpa, un tas vislabāk raksturo Ogres novada virsmas reljefu. Virsmas absolūtais augstums mainās no 20 m vjl. rietumu daļā līdz vairāk nekā 100 m vjl. austrumu daļā. Ziemeļu daļā ir mazāk nokrišņu, klimats ir sausāks, notece mazāka, lēnāka, un līdz ar to pārporvošanās pakāpe ir lielāka. Arī vienlaidu augu valsts grupējumu un zemes lietojuma veidi (piemēram, aramzeme) aizņem lielākas platības nekā augstienēs. [avots :Ogres novada attīstības programma 2014.-2020.gadam]

Diennakts vidējā gaisa temperatūra janvārī novada rietumu daļā ir -5.9°C , bet austrumu daļā tā noslīd līdz -7.2°C . Bezsala periods ilgst apmēram piecus mēnešus, rietumu daļā tas ir par divām nedēļām garāks nekā austrumu daļā. Gaisa vidējā diennakts temperatūra jūlijā ir 17.2°C rietumu daļā un 16.4°C novada ziemeļaustrumu daļā. Vidējais nokrišņu daudzums gadā svārstās no 609 mm Ogrē līdz 883 mm Taurupes pagastā. Sniega segas vidējais biezums Ogres apkaimē ir 10 - 30 cm, bet novada ziemeļaustrumu un austrumu daļā tās vidējais biezums sasniedz 40 - 60 cm, un tā ir noturīgāka. Novada austrumu un ziemeļaustrumu daļā apmākušos dienu skaits vidēji ir par 20 - 30 dienām lielāks nekā novada rietumu daļā, kur ir salīdzinoši sausāks un Saulaināks. Valdošie vēji ir dienvidrietumu un rietumu vēji. [avots :Ogres novada attīstības programma 2014.-2020.gadam]

3. DARBU SASTĀVS, METODES UN APJOMS

Lai, tiktu sasniegts ģeotehniskās izpētes mērķis, iegūta pietiekama informācija teritorijas novērtēšanai, tika veikti mehāniskās urbšanas darbi, grunts paraugu lauku testi, datu analīze, apstrāde un pārskata sagatavošana. Nepieciešamos sākotnējos datus, tajā skaitā – apbūves laukuma un tā tuvākās apkārtnes topogrāfisko plānu (mērogā 1:500) Izpildītājs ieguva no Pasūtītāja. Urbumu izvietojums un to dzīlums ir noteikts saskaņā ar Pasūtītāja darba uzdevumu.

3.1. Ģeotehniskā izpēte veikta saskaņā ar LR spēkā esošajiem normatīviem:

- Eirokodekss 7: Ģeotehniskā projektāšana-2. daļa: "Būvpamatnes izpēte un pārbaudes". "Ģeotehnika. Būvju pamati un pamatnes";
- LVS EN 1997-1:2004 „Eirokodekss 7: Ģeotehniskā projektēšana – 1.daļa: Vispārīgie noteikumi”
- Noteikumi par Latvijas būvnormatīvu LBN 005-15 “Inženierizpētes noteikumi būvniecībā”;
- Noteikumi par Latvijas būvnormatīvu LBN 207-15 “Ģeotehniskā projektēšana”;
- Eiropas standarts: Ģeotehniskā izpēte un testēšana – augsnes identifikācija un klasifikācija - 1. daļa: identifikācija un apraksts(ISO 14688-1:2002);
- Eiropas standarts: Ģeotehniskā izpēte un testēšana. Lauku izmēģinājumi. 2. daļa: Dinamiskā zondēšana(ISO 22476-2:2005);
- Latvijas standarts LVS NE ISO 22475-1:2014 “Ģeotehniskā izpēte un testēšana. Paraugošanas metodes un pazemes ūdens mērījumi. 1.daļa:Darbu izpildes tehniskie principi(ISO 22475-1:2006)”
- LVS 190-5 “Ceļu projektēšanas noteikumi. 5. daļa: Zemes klātne”
- LVS EN ISO 14688-1:2003 „Ģeotehniskā izpēte un testēšana – Augsnes identificēšana un klasificēšana – 1.daļa: Identificēšana un aprakstīšana.”
- LVS EN ISO 14688-2:2004 „Ģeotehniskā izpēte un testēšana - Augsnes identificēšana un klasificēšana – 2. daļa “Klasificēšanas principi”
- LVS EN ISO 14689-1:2009 “Augsnes identificēšana un klasificēšana. 1. Daļa. Identificēšana un aprakstīšana.”, ceļu projektēšanas noteikumi “Nestinas ceļa segas projektēšanas metodika”

Kā arī citām metodiskajām un likumdošanas prasībām, kā arī ņemot vērā Pasūtītāja norādījumus.

3.2. Sagatavošanās darbi:

Sākotnējā informācija par teritorijas ģeoloģisko uzbūvi tika iegūta no dažādiem literatūras avotiem, interneta resursiem, un ģeoloģiskās kartēšanas darbiem 1:200 000 datiem. Sagatavošanās darbi iekļāva objekta un tā tuvākās apkārtnes apsekošanu (rekognosciju), ģeotehnisko izstrādņu vietu identificēšanu un nospraušanu dabā, ģeotehniskās izpētes punkti ir horizontāli piesaistīti LKS – 92 TM koordinātu sistēmā un vertikāli Latvijas normālo augstumu sistēmā (LAS – 200,5) ar precizitāti līdz 1 m, izmantojot globālās pozicionēšanas sistēmas (GPS) ierīci “Garmin etrex 20”, kā arī urbšanas darbu saskaņošanu atbildīgajās iestādēs.

3.3. Urbšanas darbi:

Kā galvenā metode ģeotehniskās informācijas iegūšanai izmantota mehāniskā urbšana (tabula 1.). Urbšanas darbu laikā izmantots urbšanas agregāts TRAILER 80 ar gliemežskrūves urbi, kura urbšanas diametrs 150 mm. Lai precīzi noteiktu augšējās daļas konfigurāciju, urbšanas punktos, kur tas bija nepieciešams, tika veikta arī skatrakuma ierīkošana.

Ierīkoti 12 urbumi 3.0m līdz 6.0m dziļumam. Ģeotehnisko izstrādņu izvietojuma plāni pievienoti kā grafiskais pielikums GI-1, bet ģeotehniskie urbuma apraksti pievienoti 1. pielikumā. Izstrādnes pēc slāņu aprakstīšanas un gruntsūdens līmeņa noteikšanas tika likvidētas, aizberot tās ar izstrādāto materiālu (veikta ģeotehniskā urbuma tampontāža).

Urbšanas darbu laikā saskaņā ar projektēšanas uzdevumu grunts paraugi netika noņemti.

Lauku darbi un to apjomī

tabula 1.

Nr.p.k.	izpētes darbu veids	metode, standarts	punktu skaits
1.	Urbšanas darbi	Urbšana ar vīteturbi 150mm	12

Nolēdošajā etapā tika veikti kamerālie darbi – materiālu apstrāde, analīze un sagatavots pārskats par ģeotehniskās izpētes darbiem. Balstoties ģeotehniskās urbšanas datiem, sagatavoti izpētes punktu apraksti.

Izpētes laukumu veidojošo grunšu klasifikācija veikta atbilstoši standartiem LVS EN ISO 14688-1, LVS EN ISO 14688-2 un LVS 190-5. Datu apstrādes gaitā izdalīti grunts ģeotehniskie elementi (turpmāk – ĢTE) un tiem piešķirta numerācija.

Pēc kompleksās iegūto datu apstrādes izpētes rezultātiem, kā prioritāti nosakot urbšanas rezultātus, pamatnes gruntis iedalītas 5 ģeotehniskajos elementos (ĢTE).

4. GEOTEHNISKO APSTĀKĻU RAKSTUROJUMS

Plānotā būvlaukuma dabas apstākļu sarežģītības pakāpe kopumā visā izpētes teritorijā atbilstoši noteikumiem par Latvijas būvnormatīvs LBN 005-15 "Inženierizpētes noteikumi būvniecībā" un Eirokodekss 7: Ģeotehniskā projektāšana-2. daļa: "Būvpamatnes izpēte un pārbaudes". Latvijas būvnormatīvs LBN 207-15 "Ģeotehniskā projektēšana" klasificējama kā I (vienkārši dabas apstākļi). Plānotā būve – teritorijas pārbūve, pēc noteikumiem par Latvijas būvnormatīvu LBN 005-15 "Inženierizpētes noteikumi būvniecībā" un Eirokodekss 7: Ģeotehniskā projektāšana-2. daļa: "Būvpamatnes izpēte un pārbaudes". Latvijas būvnormatīvs LBN 005-15 "Inženierizpētes noteikumi būvniecībā" atbilst I ģeotehniskai kategorijai.

Jaunprojektējamās būves būvlaukuma ģeotehniskos apstākļus konkrētajās izpētes vietās no 0.0m līdz 6.0m dziļumam raksturo izpētes punktu apraksti un urbumu griezumi. Urbšanas darbu gaitā atsegtais laukuma griezums raksturojas kā kvartāra grunšu komplekss, kas sastāv no uzbērtām un dabiskas izcelsmes gruntīm, ko veido organogēni, smilšaini un mālaini nogulumi.

4.1. Ģeoloģiskie apstākļi:

Izpētes laukuma grunts saguluma apstākļi pārskatāmi atspoguļoti izpētes urbumu griezumos un urbumu aprakstos, kas sagatavoti pamatojoties uz mehāniskās urbšanas un grunts lauka testēšanas datiem.

Jaunprojektējamās būves būvlaukuma griezums raksturojas kā kvartāra grunšu komplekss, kas sastāv no dabiskas izcelsmes gruntīm, ko veido ledāja malas sprostezera veidojumi jeb glaciolimniskie nogulumi. Pēc grunts klasifikācijas (LVS ISO 14688-1:2002) teritorijā sastopamās grunts tiek iedalītas, organogēnajās, smilšainajās un mālainajās gruntīs.

. Būvlaukuma griezumu veido šādas grunts:

- dabiskā saguluma grunts:
 - augsne, irdena, blīva – Or – (GTE – 2);
 - putekļaina smilts, vidēji blīva, blīva – SiSa – (GTE – 6'', 6');
 - smalka smilts, vidēji blīva, blīva – FSa – (GTE – 7'', 7');
 - mālsmilts, sīksti plastiska, puscieta – clSa – (GTE – 14S, 14^P);
 - mālsmilts putekļaina, sīksti plastiska, puscieta – clSi – (GTE – 14S, 14^P)

Izpētes laukuma virsējo daļu vietām veido dabīga saguluma organogēnas grunts nogulumi, augsne (GTE-2), organogēno grunšu pamatne sasniegta 0.1m līdz 0.5m dziļumā. Zem augsnes kārtas pārsvarā tika atsegti smilšainas grunts nogulumi, putekļaina smilts (GTE-6), smalka smilts (GTE-7).

Izstrādņu griezuma vidējo daļu pamatā veido, dažāda blīvuma, dabīga saguluma, smilšainas grunts, smalkas smilts (GTE-7) sagulumi, lokāli ar mālsmilts (GTE-14) starpslāniem un vietām pārsegti ar putekļainu smilti.

Būvlaukuma pamatnē atsegta dabiskas izcelsmes smilšaina grunts, putekļaina smilts (GTE-6), smalka smilts (GTE-7), šie pamatnes slāni netika caururbēti.

Kopējais maksimāli atsegtais dabiskā slāņa biezums ir 6m izstrādņu URB.1 un URB.2 vietās.

5. LAUKUMA HIDROLOGISKIE APSTĀKĻI

Teritorijas hidrogeoloģiskos apstākļus galvenokārt ietekmē atrašanās vieta, ģeomorfoloģiskās īpatnības, meteoroloģiskie apstākļi un hidrogrāfiskais tīkls.

Ogres pilsētas teritorijā celtniecības apstākļus ietekmē pirmais (skaitot no zemes virsas) pazemes ūdeņu horizonts, šajā gadījumā gruntsūdeņi, kas galvenokārt saistīti ar aluviālajiem, purvu, limnoglaciālajiem, fluvioglaciālajiem un glacigēnajiem, nogulumi (ūdeni saturašas smiltis, grants, kūdra, cits irdens materiāls).

Ogres pilsētas teritorijā samērā sekli, sekli, tikai 0 – 2 m dziļumā, gruntsūdeņi ieguļ nelielajos purvainajos iecirkņos (kūdrā). Šāda situācija vietām ir arī pagasta teritorijā, kur apgrūtināta virszemes notece un zem limnoglaciālajām vai fluvioglaciālajām smiltīm atrodas mālaini nogulumi, upju un to pieteku palienēs.

Ogres pilsētā iecirkņi, kuros periodiski parādās maldu gruntsūdeņi un dažkārt uzkrājas virsūdeņi, atrodas teritorijās, kur apgrūtināta notece un ir slikti infiltrācijas apstākļi. Parasti šie iecirkņi sakrīt ar tām vietām, kur zemes virspusē iznāk morēnu smilšmāli vai mālsmiltis, izplatīti limnoglaciāli mālaini nogulumi, kā arī situācijā, kurā zem plāna fluvioglaciāla smilts slāņa atrodas mālainas gruntis. Daudzos gadījumos virsūdeņu veidošanās iemesls ir patvalīga drenāžas un grāvju aizbēršana vai to sliktais tehniskais stāvoklis un nepietiekšķīna caurlaidība

Pirmais pazemes ūdens (gruntsūdens) horizonts jeb pirmais bezspiediena ūdens horizonts izpētes darbu laikā (28.04.2023.) izstrādnē netika sasniegts.

Gruntsūdens vertikālā filtrācija izpētes laukumā ir vērtējama kā laba, jo laukuma virsējos slāņus, veido smilšaina grunts, putekļaina smilts (GTE-6) un smalka smilts (GTE-7) šādi grunšu tipi raksturojas ar vidēju un labu filtrāciju. Iespēja, ka, šajos grunšu apvidos var izvietoties maldūdens un uz zemes virsmas, vai uzkrāties virsūdeņi (lietus ūdens, sniega kušanas ūdeņi u.c.) ir maza.

Saskaņā ar CPN "Nestingas ceļa segas projektēšanas metodika" 2. pielikumu, rekonstruējamais ceļa posms galvenokārt atbilst pirmajam apvidus mitrumtipam, kur virszemes ūdeņu notece ir nodrošināta. Gruntsūdens neietekmē zemes klātnes funkcionālās daļas mitrumu.

Kopumā, izpētes teritorijas hidrogeoloģiskos apstākļus jāvērtē kā vienkāršus. Ģeodinamisko procesu (pārpurvošanās, applūšanas, noslīdeņu veidošanās u.c.) pazīmes izpētes laikā netika konstatētas.

6. SECINĀJUMI UN REKOMENDĀCIJAS

05.06.2023. SIA "Arhajs" veica ģeotehnisko izpēti objektā, Petūniju ielā 13, 15, 17, Ogrē, Ogres novadā, teritorijas pārbūves būvprojekta izstrādes ietvaros.

Ģeotehniskā izpēte veikta, pamatojoties uz Pasūtītāja darba uzdevuma noteiktajām prasībām. Lauka darbu gaitā ir ierīkoti 12 izpētes punkti 3.0m līdz 6.0m dziļumā no zemes virsmas.

Ģeotehniskās izpētes rezultātā apkopoti izpētes dati un veikti secinājumi par grunts tipu izplatību, uzbūvi un to fizikāli – mehāniskajām īpašībām.

Izpētes laukumā pirms pazemes ūdens (gruntsūdens) horizonts jeb pirms bezspiediena ūdens horizonts izpētes darbu laikā (05.06.2023.) fiksēts lokālā izstrādnēs 1.6m līdz 5.5m dziļumā no zemes virsmas, jeb absolūtajās augstuma atzīmēs tas atbilst attiecīgi +31.3m līdz 36.1m vjl..

Gruntsūdens vertikālā filtrācija izpētes laukumā ir vērtējama kā laba, jo laukuma virsējos slāņus, veido smilšaina grunts, putekļaina smilts (GTE-6) un smalka smilts (GTE-7) šādi grunšu tipi raksturojas ar vidēju un labu filtrāciju. Iespēja, ka, šajos grunšu apvīdos var izvietoties maldūdens un uz zemes virsmas, vai uzkrāties virsūdeņi (lietus ūdens, sniega kušanas ūdeņi u.c.) ir maza.

Projektēšanas darbu gaitā ir jāņem vērā, ka smilšaino grunšu izplatības rajonos gruntsūdens līmeņa sezonālās svārstības var sasniegt 0.5m līdz 0.7m.

Paredzot rakšanas darbus zem gruntsūdens līmeņa jāņem vērā, ka smalkgraudainās gruntis raksturojas ar lielu kapilaritāti un slikti atdod ūdeni. Ūdens piesātinātā/stipri mitrā stāvoklī tās, ir tiksotropas (plūstošas), to tiksotropās īpašības samazina nogulumu nestspēju dabīga saguluma un struktūras saārdišanas gadījumā.

Būvniecības darbu laikā jāsaglabā mālainās grunts, dabīgo struktūru, novēršot vai ierobežojot ūdens ietekmi uz mālainajām gruntīm, ierīkojot drenāžu vai ūdens novadišanas kanālus, pretējā gadījumā mālainās gruntis var atmiešķēties un novest pie mālaino grunšu nestspējas pasliktināšanās. Mālainās gruntis satur ievērojamu daudzumu māla daļu, sakarā ar to tas spēj uzņemt un noturēt sevī ievērojamu daudzumu ūdens un palielināties tilpumā-uzbriest.

Speciāli inženieraizsardzības pasākumi nav nepieciešami, jo izpētes gaitā nav konstatēti nelabvēlīgi ģeoloģiskie procesi būvniecībai.

Saskaņā ar Latvijas būvnormatīvu LBN 005-15 „Inženierizpētes noteikumi būvniecībā” būvlaukuma dabas apstākļu sarežģītības pakāpe pētītajā teritorijā ir, pirmā (vienkārši dabas apstākļi).

Mālainajās gruntīs var veidoties kriogēnie procesi, kas jāņem vērā, ierīkojot pamatni gadalaikā ar negatīvām temperatūrām. Normatīvais mālainās grunts caursalšanas dziļums pēc LBN 003-15 "Būvklimatoloģija" ar varbūtību 50% - 85cm, ar varbūtību 10% - 115cm, ar varbūtību 1% - 130cm. Grunts normatīvais sasaluma dziļums ir auksto sezonu ar sniegu nepārklātas grunts maksimālā sasaluma dziļuma vidējais aritmētiskais. Minētie raksturlielumi aprēķināti mālainajām gruntīm. Pēc grunšu dažādības novērtējuma Latvijā 56% ir mālainās gruntis, 36% smilšainas gruntis un apmēram 8% kūdrainas gruntis. Smilšainās gruntis sasalst dziļāk nekā mālainās gruntis. Normatīvā grunts sasaluma dziļuma noteikšanai smilšainās gruntīs var izmantot mālaino grunšu raksturlielumus, lietojot koeficientu 1,2. Atsegtas smilšainās grunts sasaluma dziļuma speciālo novērtējumu rezultāti apstiprina šī koeficiente pareizību attiecīgi, iegūstot smilšaino grunšu normatīvo sasalšanas dziļumu izpētes laukumā, ar varbūtību 50% - 102cm, ar varbūtību 10% - 138cm, ar varbūtību 1% - 156cm.

Sastādīja :

R.Rēķis

ĢI vadītājs

G.Balgalvis (sert.nr.2-00024)

SIA ARHAJS

Objekts: Petūniju iela 13, 15, 17, Ogre, Ogres novads.

URBUMA APRAKSTS (URB.1)

Absolūtā augstuma atzīme/LKS-92

+41.60 (539420.298/296193.920)

Urbšanas datums

05.06.2023.

Gruntsūdens līmenis un tā piemērišanas datums

5.5m (+36.10)
05.06.2023.

Nr. p.k.	Slāņa GTE apzīm.	Grunts simbols	Slāņa dzīlums (m)		Slāņa biezums (m)	Grunts raksturojums
			no	līdz		
1.	2	Or	0.0	0.5	0.5	Augsne smilšaini putekļaina, blīva, vāji mitra, melni pelēka
2.	7'	FSa	0.5	0.8	0.3	Smalka smilts, blīva, vāji mitra, gaiši dzelteni brūna
3.	14 ^P	clSa	0.8	1.3	0.5	Mālsmilts, puscieta, vāji mitra, gaiši sarkani brūna
4.	7''	FSa	1.3	4.0	2.7	Smalka smilts, vidēji blīva, vāji mitra, gaiši dzelteni brūna
5.	6'	SiSa	4.0	6.0	2.0	Putekļaina smilts, blīva, vāji mitra/mitra, gaiši dzelteni brūna

URBUMA APRAKSTS (URB.2)

Absolūtā augstuma atzīme/LKS-92

+41.20 (539373.843/296231.702)

Urbšanas datums

05.06.2023.

Gruntsūdens līmenis un tā piemērišanas datums

5.4m (+35.80)
05.06.2023.

Nr. p.k.	Slāņa GTE apzīm.	Grunts simbols	Slāņa dzīlums (m)		Slāņa biezums (m)	Grunts raksturojums
			no	līdz		
1.	2	Or	0.0	0.2	0.2	Augsne smilšaini putekļaina, blīva, vāji mitra, melni pelēka
2.	6'	SiSa	0.2	0.8	0,6	Putekļaina smilts, blīva, vāji mitra, gaiši brūna
3.	7'	FSa	0.8	1.3	0.5	Smalka smilts viegli mālaina, blīva, vāji mitra, gaiši sarkani brūna
4.	14 ^S	clSa	1.3	2.0	0.7	Mālsmilts, sīksti plastiska, vāji mitra, sarkani brūna
5.	14 ^P	clSi	2.0	3.0	1.0	Mālsmilts putekļaina, puscieta, vāji tumši brūna,
6.	6'	SiSa	3.0	6.0	3.0	Putekļaina smilts, blīva, vāji mitra/mitra, gaiši dzelteni brūna

SIA ARHAJS

Objekts: Petūniju iela 13, 15, 17, Ogre, Ogres novads.

URBUMA APRAKSTS (URB.3)

Absolūtā augstuma atzīme/LKS-92

+38.00 (539312.929/296232.990)

Urbšanas datums

05.06.2023.

Gruntsūdens līmenis un tā piemērišanas datums

4.0m (+34.00)
05.06.2023.

Nr. p.k.	Slāņa GTE apzīm.	Grunts simbols	Slāņa dzeljums (m)		Slāņa biezums (m)	Grunts raksturojums
			no	līdz		
1.	2	Or	0.0	0.4	0.4	Augsne smilšaini putekļaina, blīva, vāji mitra, tumši pelēki brūna
2.	7'	FSa	0.4	1.2	0.8	Smalka smilts viegli mālaina, blīva, vāji mitra, gaiši sarkani brūna
3.	6''	SiSa	1.2	5.0	3.8	Putekļaina smilts, vidēji blīva, vāji mitra/mitra, gaiši dzelteni brūna

URBUMA APRAKSTS (URB.4)

Absolūtā augstuma atzīme/LKS-92

+32.90 (539266.756/296265.680)

Urbšanas datums

05.06.2023.

Gruntsūdens līmenis un tā piemērišanas datums

1.6m (+31.30)
05.06.2023.

Nr. p.k.	Slāņa GTE apzīm.	Grunts simbols	Slāņa dzeljums (m)		Slāņa biezums (m)	Grunts raksturojums
			no	līdz		
1.	2	Or	0.0	0.2	0.2	Augsne smilšaini putekļaina, irdena, vāji mitra, tumši pelēki brūna
2.	6'	SiSa	0.2	1.2	1.0	Putekļaina smilts, blīva, vāji mitra, pelēki brūna
3.	6'	SiSa	1.2	2.3	1.1	Putekļaina smilts ar oļiem, mālaina, blīva, mitra, gaiši brūni pelēka
4.	7''	FSa	2.3	3.0	0.7	Smalka smilts, vidēji blīva, ūdens piesātināts, gaiši brūni dzeltena

SIA ARHAJS

Objekts: Petūniju iela 13, 15, 17, Ogre, Ogres novads.

URBUMA APRAKSTS (URB.5)

Absolūtā augstuma atzīme/LKS-92

+31.00 (539262.652/296318.967)

Urbšanas datums

05.06.2023.

Gruntsūdens līmenis un tā piemērišanas datums

1.8m (+29.20)

05.06.2023.

Nr. p.k.	Slāņa GTE apzīm.	Grunts simbols	Slāņa dzīlums (m)		Slāņa biezums (m)	Grunts raksturojums
			no	līdz		
1.	2	Or	0.0	0.1	0.1	Augsne smilšaini putekļaina, blīva, vāji mitra, tumši pelēki brūna
2.	6'	SiSa	0.1	0.7	0.6	Putekļaina smilts, blīva, vāji mitra, tumši pelēki brūna
3.	6'	SiSa	0.7	1.3	0.6	Putekļaina smilts ar oļiem, mālaina, blīva, mitra, pelēka
4.	6'	SiSa	1.3	2.1	0.8	Putekļaina smilts ar organisko vielu piejaukuma pazīmēm, blīva, mitra, melna
5.	7"	FSa	2.1	3.0	0.9	Smalka smilts, vidēji blīva, ūdens piesātināts, gaiši dzelteni brūna

URBUMA APRAKSTS (URB.6)

Absolūtā augstuma atzīme/LKS-92

+33.60 (539300.191/296331.894)

Urbšanas datums

05.06.2023.

Gruntsūdens līmenis un tā piemērišanas datums

netika sasniegts

05.06.2023.

Nr. p.k.	Slāņa GTE apzīm.	Grunts simbols	Slāņa dzīlums (m)		Slāņa biezums (m)	Grunts raksturojums
			no	līdz		
1.	7'	FSa	0.0	1.2	1.2	Smalka smilts, blīva, vāji mitra, gaiši dzelteni brūna
2.	7'	FSa	1.2	1.6	0.4	Smalka smilts viegli mālaina, blīva, vāji mitra, gaiši sarkani brūna
3.	14 ^S	clSa	1.6	2.5	0.9	Mālsmilts, sīksti plastiska, vāji mitra, brūna
4.	6"	SiSa	2.5	5.0	2.5	Putekļaina smilts, vidēji blīva, vāji mitra/mitra, gaiši dzelteni brūna

SIA ARHAJS

Objekts: Petūniju iela 13, 15, 17, Ogre, Ogres novads.

URBUMA APRAKSTS (URB.7)

Absolūtā augstuma atzīme/LKS-92

+33.60 (539329.450/296303.144)

Urbšanas datums

05.06.2023.

Gruntsūdens līmenis un tā piemērišanas datums

netika sasniegts
05.06.2023.

Nr. p.k.	Slāņa GTE apzīm.	Grunts simbols	Slāņa dzeljums (m)		Slāņa biezums (m)	Grunts raksturojums
			no	līdz		
1.	7"	FSa	0.0	0.8	0.8	Smalka smilts, vidēji blīva, vāji mitra, gaiši dzelteni brūna
2.	14 ^s	clSi	0.8	1.5	0.7	Mālsmilts putekļaina, sīksti plastiska, vāji mitra, brūna
3.	7"	FSa	1.5	2.0	0.5	Smalka smilts, vidēji blīva, vāji mitra, gaiši dzelteni brūna
4.	6'	SiSa	2.0	3.5	1.5	Putekļaina smilts, blīva, vāji mitra, gaiši sarkani brūna
5.	7'	FSa	3.5	4.0	0.5	Smalka smilts, blīva, vāji mitra, gaiši dzelteni brūna

URBUMA APRAKSTS (URB.8)

Absolūtā augstuma atzīme/LKS-92

+38.50 (539372.489/296285.251)

Urbšanas datums

05.06.2023.

Gruntsūdens līmenis un tā piemērišanas datums

netika sasniegts
05.06.2023.

Nr. p.k.	Slāņa GTE apzīm.	Grunts simbols	Slāņa dzeljums (m)		Slāņa biezums (m)	Grunts raksturojums
			no	līdz		
1.	7'	FSa	0.0	0.5	0.5	Smalka smilts viegli mālaina, blīva, vāji mitra, sarkani brūna
2.	7'	FSa	0.5	1.5	1.0	Smalka smilts mehāniski traucēta, blīva, vāji mitra, tumši brūna
3.	7"	FSa	1.5	2.3	0.8	Smalka smilts, vidēji blīva, vāji mitra, gaiši dzelteni brūna
4.	6'	SiSa	2.3	3.0	0.7	Putekļaina smilts, blīva, vāji mitra, gaiši dzelteni brūna

SIA ARHAJS

Objekts: Petūniju iela 13, 15, 17, Ogre, Ogres novads.

URBUMA APRAKSTS (URB.9)

Absolūtā augstuma atzīme/LKS-92

+32.00 (539406.052/296347.042)

Urbšanas datums

05.06.2023.

Gruntsūdens līmenis un tā piemērišanas datums

2.8m (+29.20)
05.06.2023.

Nr. p.k.	Slāņa GTE apzīm.	Grunts simbols	Slāņa dzelums (m)		Slāņa biezums (m)	Grunts raksturojums
			no	līdz		
1.	2	Or	0.0	0.4	0.4	Augsne smilšaini putekļaina, blīva, vāji mitra, melna
2.	6'	SiSa	0.4	0.6	0.2	Putekļaina smilts ar dolomīta graudiem, blīva, vāji mitra, dzelteni pelēka
3.	7"	FSa	0.6	2.3	1.7	Smalka smilts, vidēji blīva, vāji mitra, gaiši dzelteni brūna
4.	14 ^s	clSi	2.3	3.0	0.7	Mālsmilts putekļaina, sīksti plastiska, mitra, sarkani brūna

URBUMA APRAKSTS (URB.10)

Absolūtā augstuma atzīme/LKS-92

+31.00 (539367.924/296363.066)

Urbšanas datums

05.06.2023.

Gruntsūdens līmenis un tā piemērišanas datums

2.0m (+29.00)
05.06.2023.

Nr. p.k.	Slāņa GTE apzīm.	Grunts simbols	Slāņa dzelums (m)		Slāņa biezums (m)	Grunts raksturojums
			no	līdz		
1.	7'	FSa	0.0	0.8	0.8	Smalka smilts mehāniski traucēta, blīva, vāji mitra, tumši brūna
2.	7'	FSa	0.8	1.3	0.5	Smalka smilts viegli mālaina, blīva, vāji mitra, sarkani brūna
3.	7"	FSa	1.3	3.0	1.7	Smalka smilts, vidēji blīva, vāji mitra/mitra/ūdens piesātināta, gaiši dzelteni brūna/gaiši brūna

SIA ARHAJS

Objekts: Petūniju iela 13, 15, 17, Ogre, Ogres novads.

URBUMA APRAKSTS (URB.11)

Absolūtā augstuma atzīme/LKS-92

+30.60 (539325.973/296363.307)

Urbšanas datums

05.06.2023.

Gruntsūdens līmenis un tā piemērišanas datums

2.3m (+28.30)
05.06.2023.

Nr. p.k.	Slāņa GTE apzīm.	Grunts simbols	Slāņa dzīlums (m)		Slāņa biezums (m)	Grunts raksturojums
			no	līdz		
1.	7'	FSa	0.0	0.7	0.7	Smalka smilts ar oļiem, mehāniski traucēta, blīva, vāji mitra, tumši brūna
2.	7''	FSa	0.7	3.0	2.3	Smalka smilts, vidēji blīva, vāji mitra/mitra/ūdens piesātināta, gaiši dzelteni brūna/gaiši brūna

URBUMA APRAKSTS (URB.12)

Absolūtā augstuma atzīme/LKS-92

+30.80 (539271.067/293666.624)

Urbšanas datums

05.06.2023.

Gruntsūdens līmenis un tā piemērišanas datums

2.6m (+28.20)
05.06.2023.

Nr. p.k.	Slāņa GTE apzīm.	Grunts simbols	Slāņa dzīlums (m)		Slāņa biezums (m)	Grunts raksturojums
			no	līdz		
1.	7''	FSa	0.0	1.6	1.6	Smalka smilts, vidēji blīva, vāji mitra, gaiši dzelteni brūna
2.	14 ^S	clSi	1.6	2.1	0.5	Mālsmilts putekļaina, sīksti plastiska, mitra, brūna
3.	6'	SiSa	2.1	3.0	0.9	Putekļaina smilts, blīva, mitra/ūdens piesātināta, gaiši dzelteni brūna

Izpētes laukuma griezumu veidojošo grunšu rādītāji

Geotehnisko elementa, grunts bīlvuma/konsistences indekss	Grunts simbols	Grunts nosaukums, bīlvums, mitruma pakāpe	Maksimālais bīlvums	Minimālais bīlvums	Efektivā ipatnējā saiste	Aplēses ipatnējā saiste a=0,95	Efektivais iekšējās berzes lenķis	Aplēses iekšējās berzes lenķis a=0,95	Drenētās grunts deformācijas modulis	Porainības koeficients	Plastiskuma rādītājs	Pļūstamības rādītājs	Konsistences indekss	Filtrācijas koeficients sablīvētā stāvoklī
			rmaxs	rmin	C'n	C'	φ ^I	φ	E	e	IP	IL	IC	kf
			g/cm ³		kPa		grādi		Mpa	decimāldalājs				
6"	SiSa	Putekjaina smilts vidēji blīva, vāji mitra	1.96	1.74	4	2.66	30	26.78	20	0.65	—	—	—	—
6"	SiSa	Putekjaina smilts vidēji blīva, ūdens piesātināta	2.04	1.92	4	2.66	30	26.78	15	0.65	—	—	—	—
6'	SiSa	Putekjaina smilts blīva, vāji mitra	2.12	1.88	6	4	34	30.35	36	0.55	—	—	—	—
6'	SiSa	Putekjaina smilts blīva, ūdens piesātināta	2.18	2.04	6	4	34	30.35	30	0.55	—	—	—	—
7"	FSa	Smalka smilts vidēji blīva, vāji mitra	1.96	1.78	2	1.33	32	29.09	22	0.65-0.75	—	—	—	—
7"	FSa	Smalka smilts vidēji blīva, ūdens piesātināta	2.04	1.86	2	1.33	32	29.09	17	0.65-0.75	—	—	—	—
7'	FSa	Smalka smilts blīva, vāji mitra	2.12	1.88	4	2.66	36	32.72	40	0.55	—	—	—	—
7'	FSa	Smalka smilts blīva, ūdens piesātināta	2.2	1.96	4	2.66	36	32.72	35	0.55	—	—	—	—
14 ^s	clSi	Mālsmilts, putekjaina sīksti plastiska, vāji mitra	2.15	2.05	15	10	27	24.10	16	0.65	<12*	0.25-0.5	0.5-0.75	<0.01
14 ^p	clSi	Mālsmilts, putekjaina puscieta, vāji mitra	2.27	2.07	21	14	30	26.78	32	0.45-0.55	<12*	0-0.25	0.75-1	<0.01
14 ^s	clSa	Mālsmilts sīksti plastiska, mitra	2.15	2.05	13	8.66	24	21.42	16	0.55-0.75	<12*	0.75-1	0.5-0.75	<0.01


*pēc(laboratorijas testa metodes) LVS NE ISO 17892-12:2018, konus 80g/30°

Uzrādītās vērtības nav iegūtas aprēķinu veidā, vērtības iegūtas ilggadējas vietējās pieredzes gaitā-empīriski, testējot pēc sastāva līdzīgus netraucētas struktūras grunts paraugus.

Piezīmes:

Grunšu rādītāju tabulā uzrādīti katras grunts vidējie aritmētiskie fizikāli mehāniskie rādītāji. Jāņem vērā, ka, minimālās un maksimālās vērtības grunšu izplatības vietās var ievērojami atšķirties no tabulās norādītajiem rādītājiem.

Detalizētāku fizikāli mehānisko rādītāju iegūšanai jāveic 1. vai 2. klases paraugu noņemšana un to laboratoriskie testi.

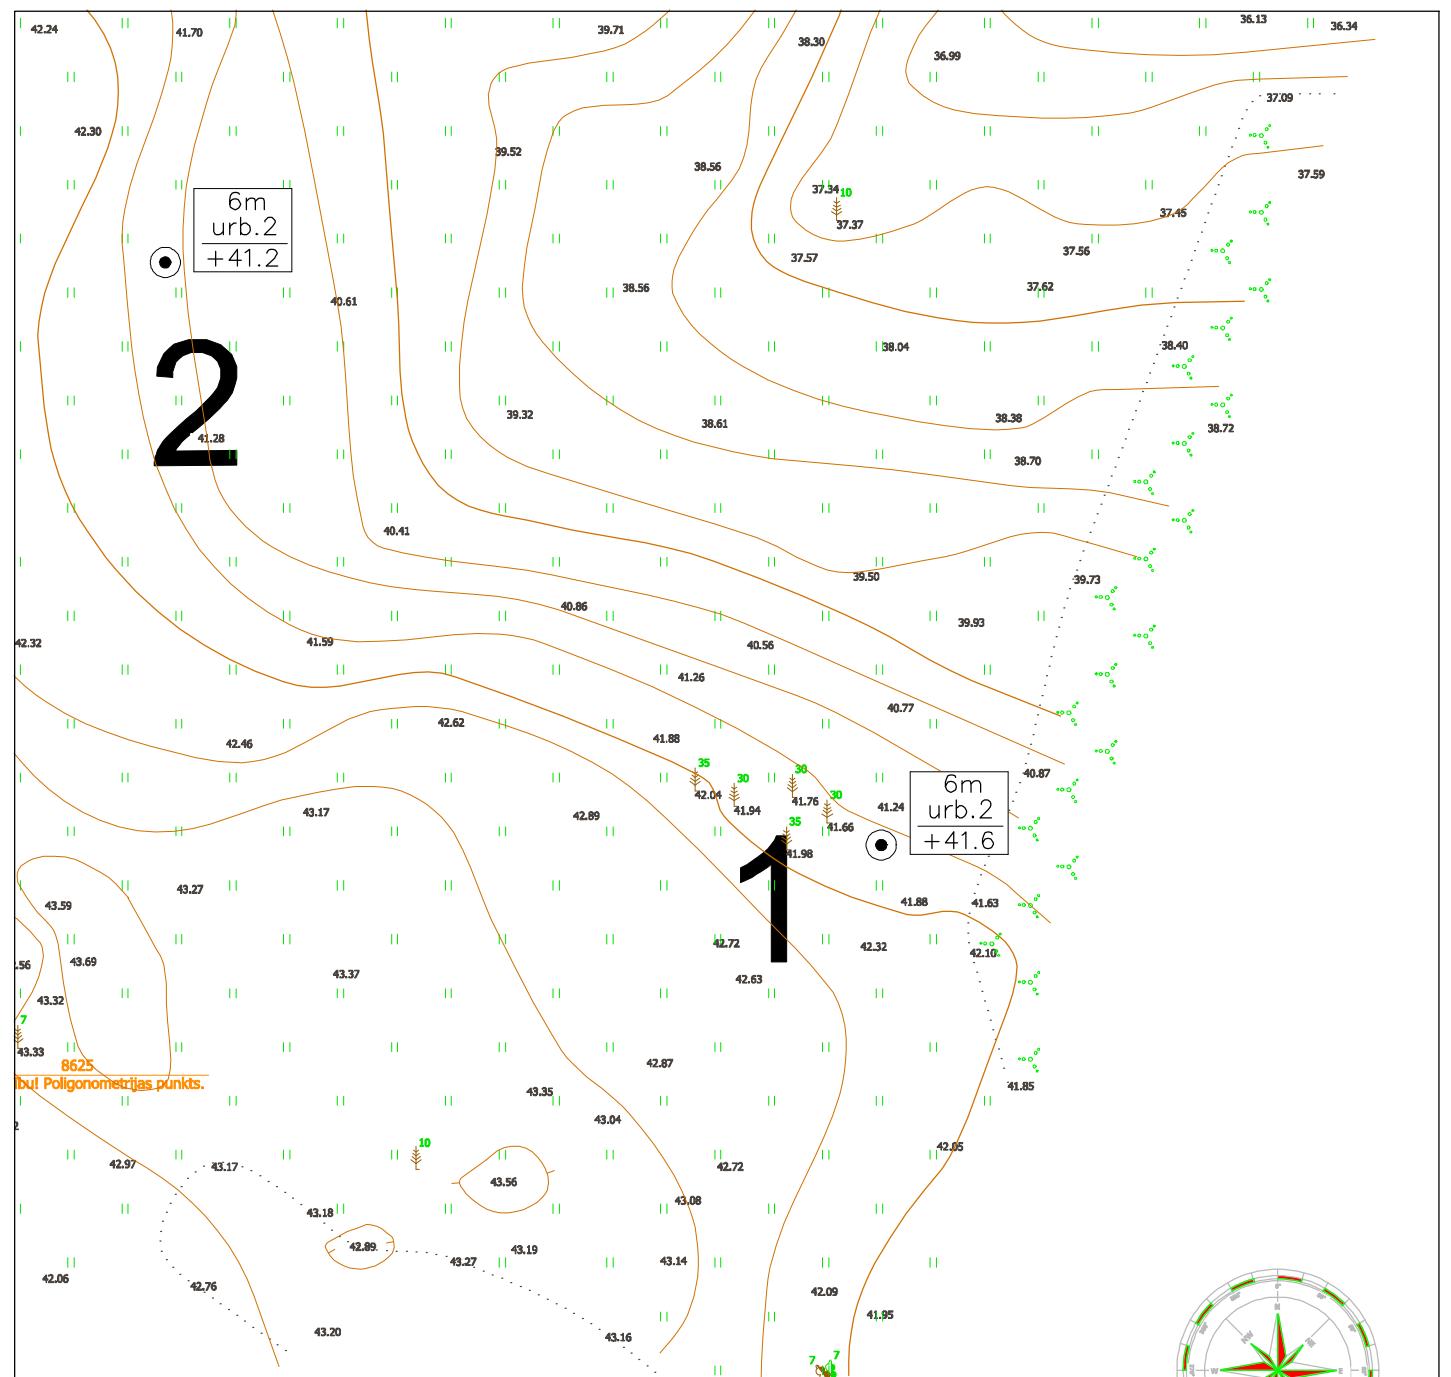

Objekta un izstrādņu izvietojums



APZĪMĒJUMI

5m
urb.1
+45.0

Urbuma dzīlums
Urbuma nr.
Absolūtā atzīme

Lapas izmērs A4

SIA "ARHAJS"
Reģ. Nr. 44103035276

Vaives iela 4-30, Cēsis

+371 28380513

Objekts: Geotehniskās izpētes darbi jaunprojektējamās būves būvlaukumam, Petūniju iela 13, 15, 17, Ogre, Ogres novads

Direktors R.Rēķis

09.07.2023

Darba reģistrācijas Nr.

0907

Ģeotehniskis G.Balgalvis
sertifikāta Nr. 2-00024

05.06.2023

Topogrāfiskais plāns


lapas
4

Lauku darbi R.Rēķis

05.06.2023

Mērogs 1:500

1.lapa

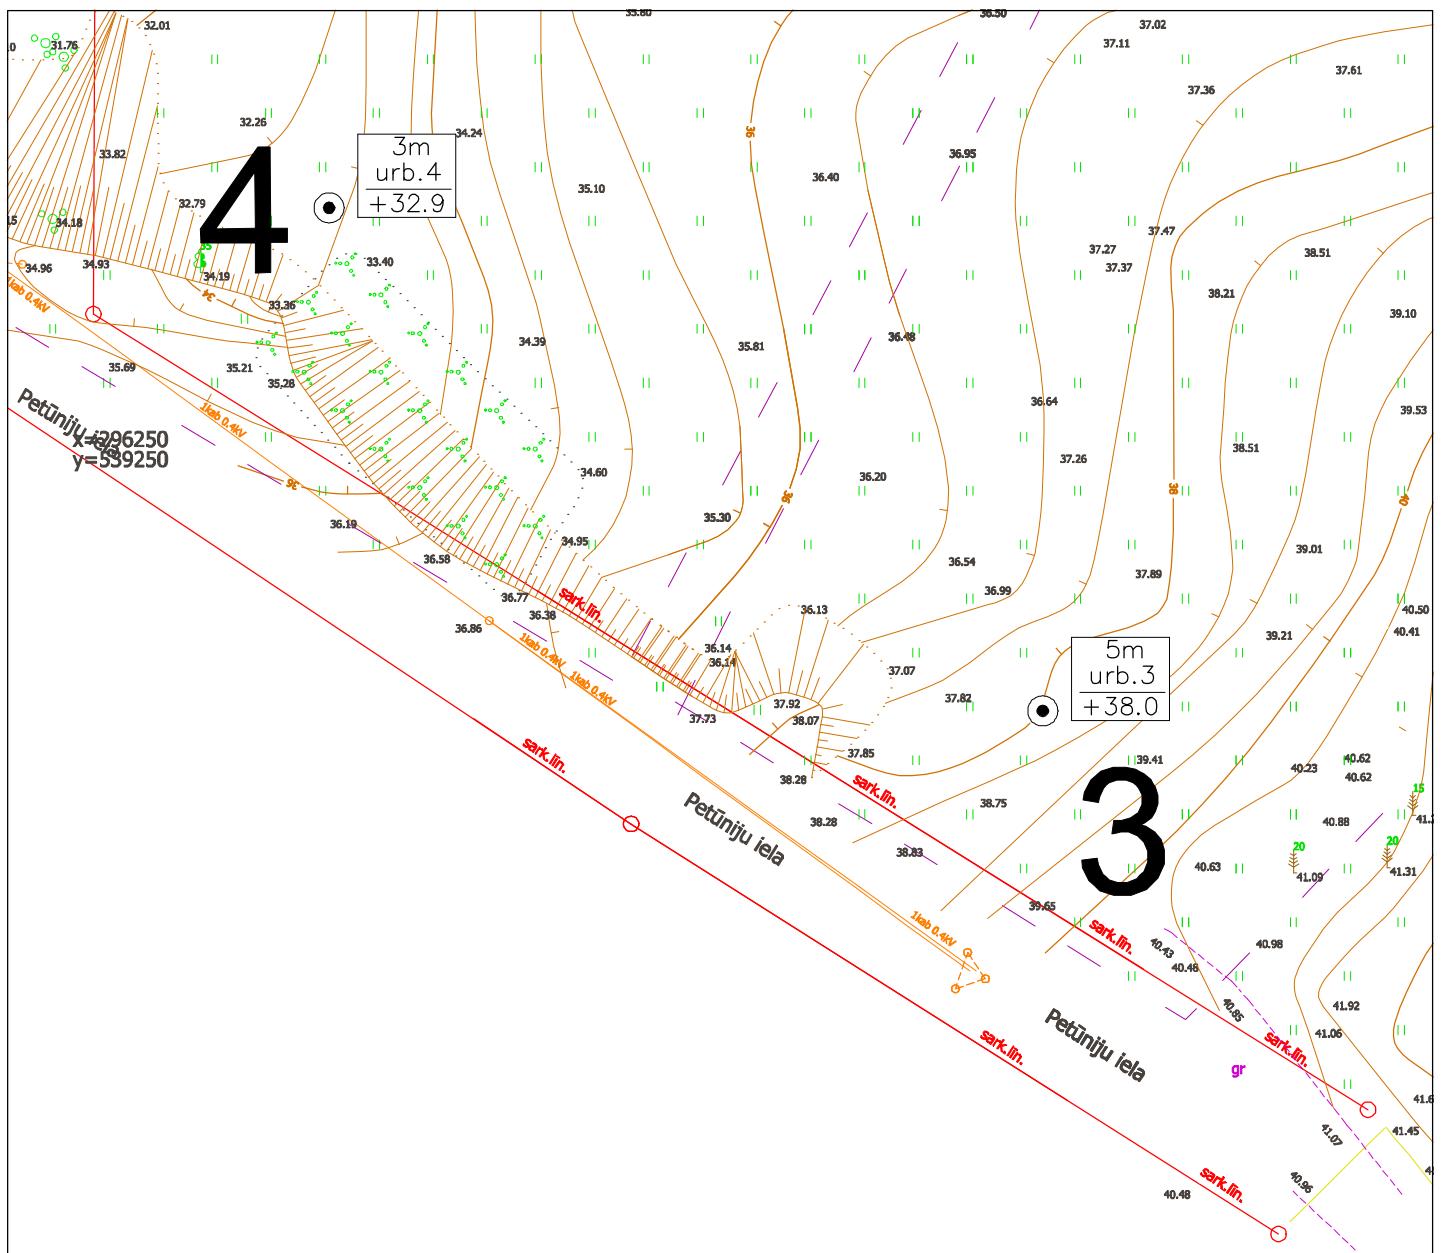

Objekta un izstrādņu izvietojums



APZĪMĒJUMI

5m
urb.1
+45.0

Urbuma dzīlums
Urbuma nr.
Absolūtā atzīme

Lapas izmērs A4

SIA "ARHAJS"
Reģ. Nr. 44103035276

Vaives iela 4-30, Cēsis

+371 28380513

Direktors R.Rēķis

09.07.2023

Darba reģistrācijas Nr.

0907

Geotehnīķis G.Balgalvis
sertifikāta Nr. 2-00024

05.06.2023

Topogrāfiskais plāns

lapas
4


Lauku darbi R.Rēķis

05.06.2023

Mērogs 1:500

2.lapa

Objekts: Geotehniskās izpētes darbi
jaunprojektējamās būves būvlaukumam,
Petūniju iela 13, 15, 17, Ogre, Ogres novads

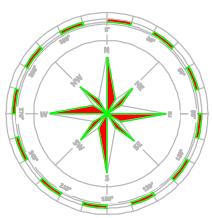

SIA "ARHAJS"

Reg. Nr. 44103035276

Objekts: Geotehniskās izpētes darbi jaunprojektējamās būves būvlaukumam, Petūniju iela 13, 15, 17, Ogre, Ogres novads

Vaives iela 4-30, Cēsis

+371 28380513

Direktors R.Rēķis
Geotehniskis G.Balgalis
sertifikāta Nr. 2-00024

Lauku darbi R.Rēķis

09.07.2023

05.06.2023

05.06.2023

Darba reģistrācijas Nr.

0907

Topogrāfiskais plāns

lapas 4

Mērogs 1:500

3.lapa

Lapas izmērs A4

Objekta un izstrādņu izvietojums

APZĪMĒJUMI

5m urb.1
+45.0


Urbuma dzīlums
Urbuma nr.
Absolūtā atzīme



10

9

8

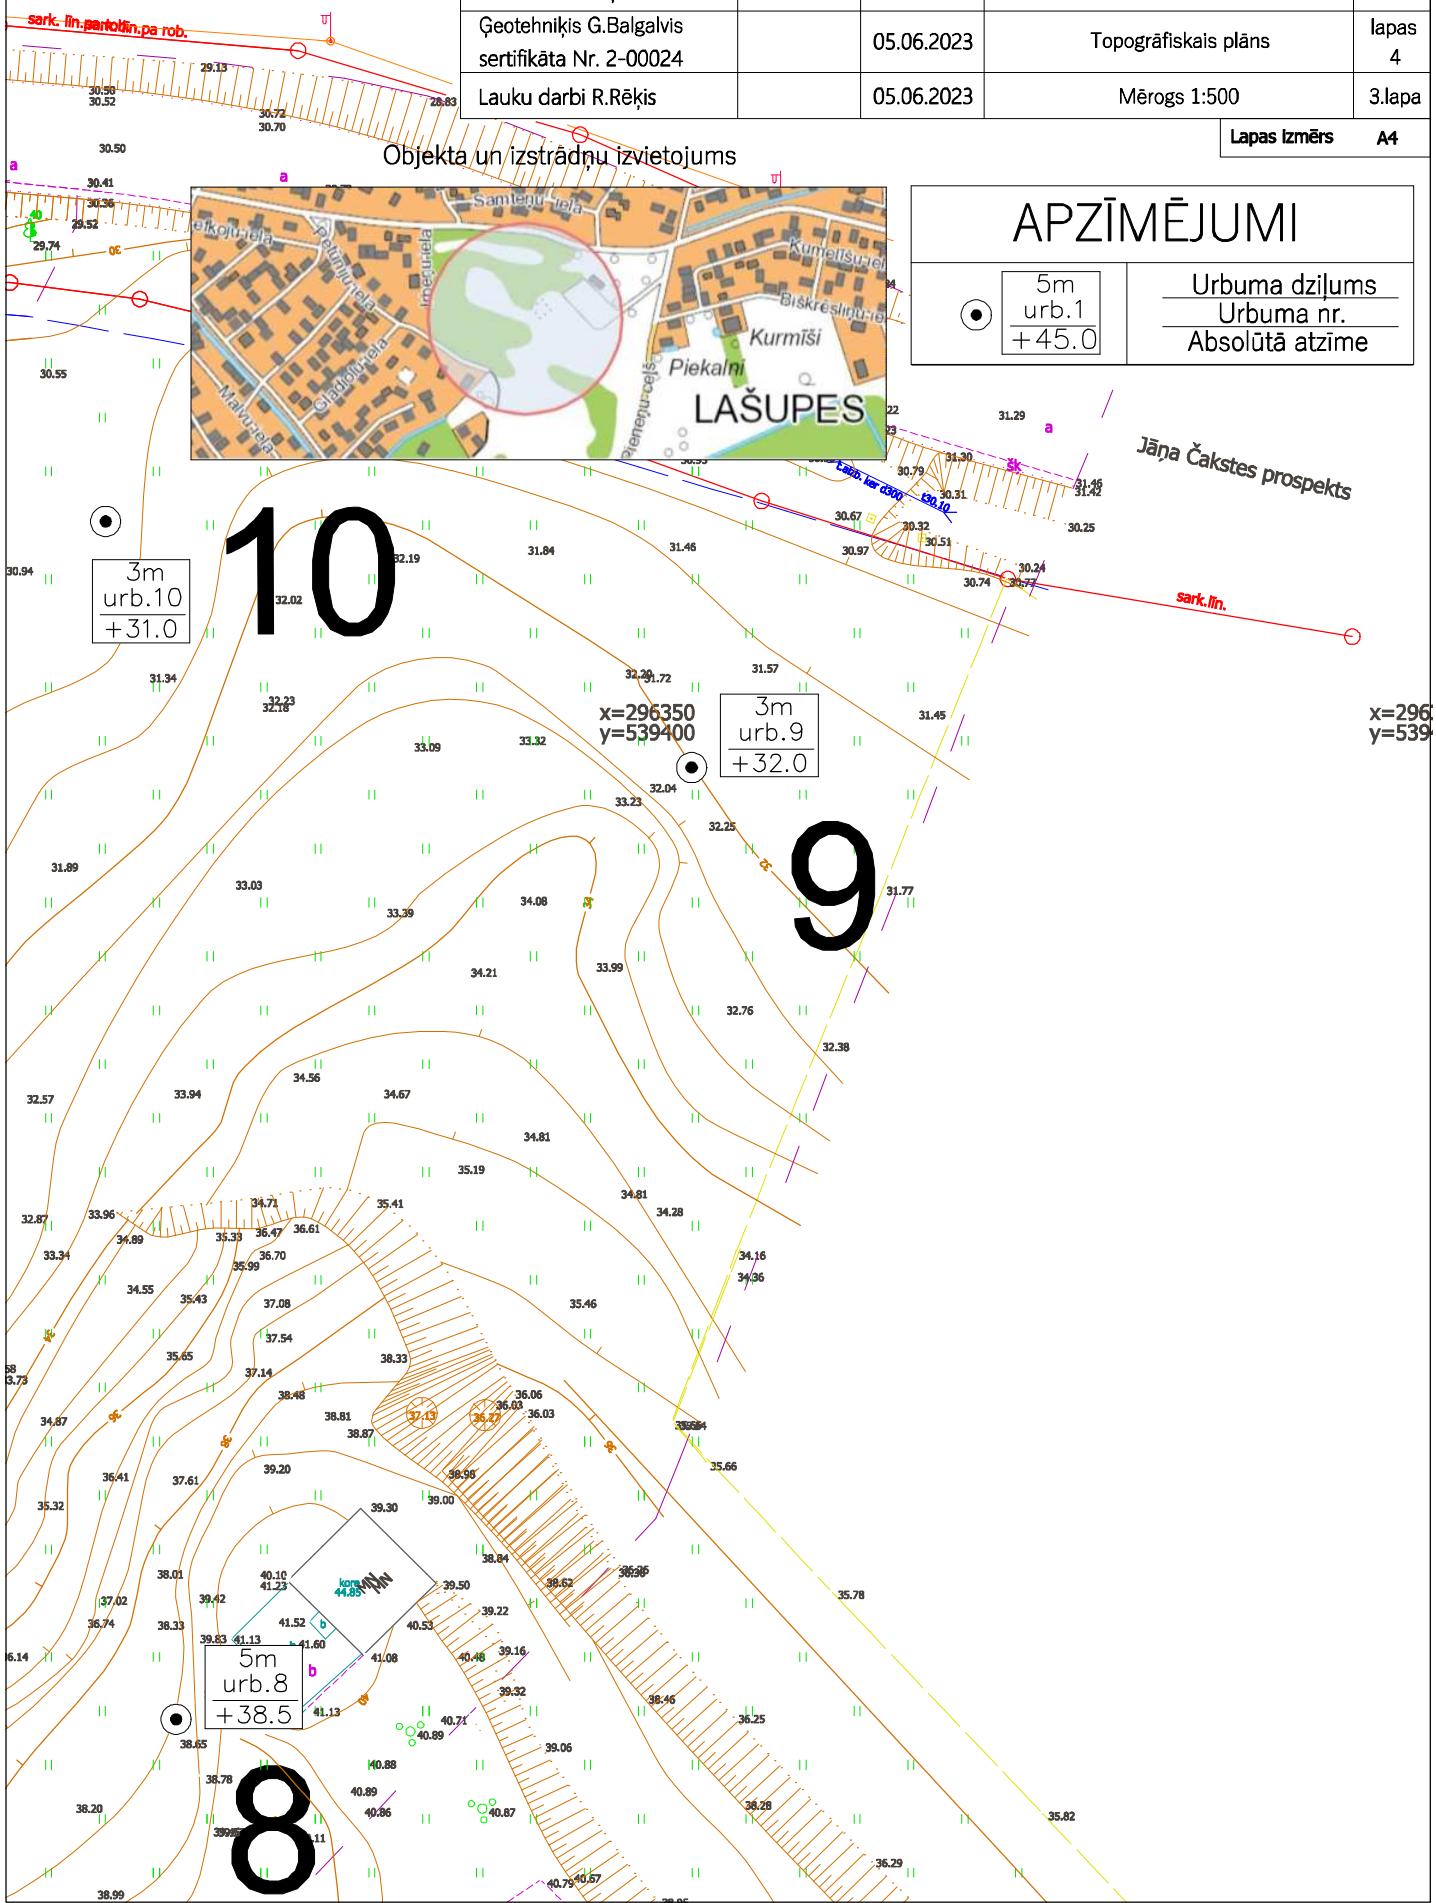

SIA "ARHAJS"

Reg. Nr. 44103035276

Objekts: Geotehniskās izpētes darbi
jaunprojektējamās būves būvlaukumam,
Petūniju iela 13, 15, 17, Ogre, Ogres novads

Vaives iela 4-30, Cēsis

+371 28380513

Direktors R.Rēķis

09.07.2023

Darba reģistrācijas Nr.

0907

Geotehniskis G.Balgavvis
sertifikāta Nr. 2-00024

05.06.2023

Topogrāfiskais plāns

lapas
4

Lauku darbi R.Rēķis


05.06.2023

Mērogs 1:500

4.lapa

Lapas izmērs A4


Objekta un izstrādņu izvietojums

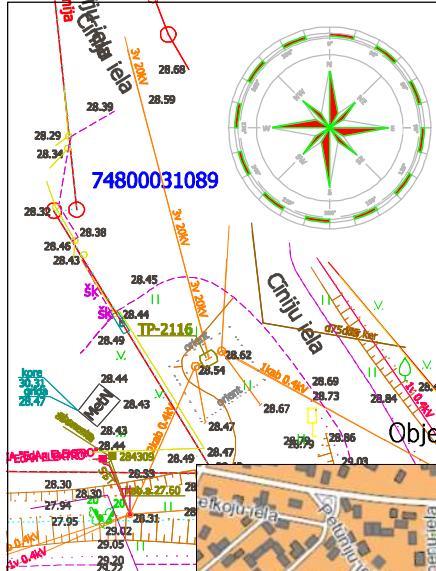

tes prospekts



APZĪMĒJUMI

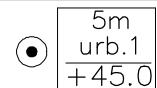

Urbuma dzīlums
Urbuma nr.
Absolūtā atzīme

a

29.89

29.07

29.41

29.68

30.16

11


12



+30.8




+30.6

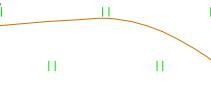

+111.6

5

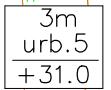

+31.0

6




+33.6


7

GEOTEHNISKIE URBUMU GRIEZUMI


urb.1

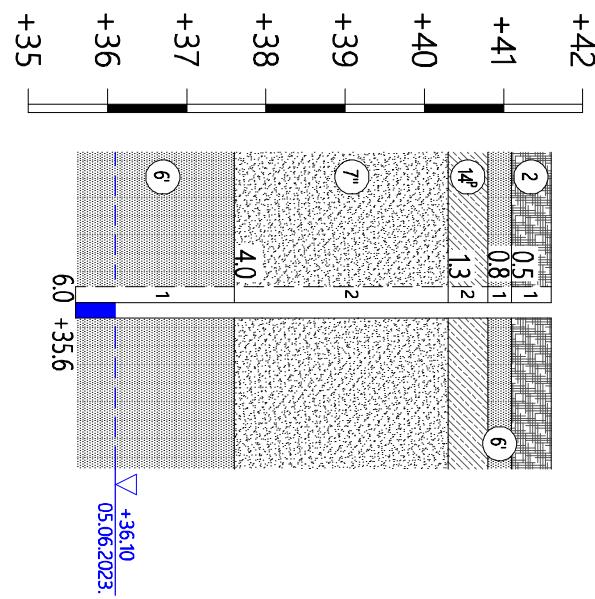

urb.2

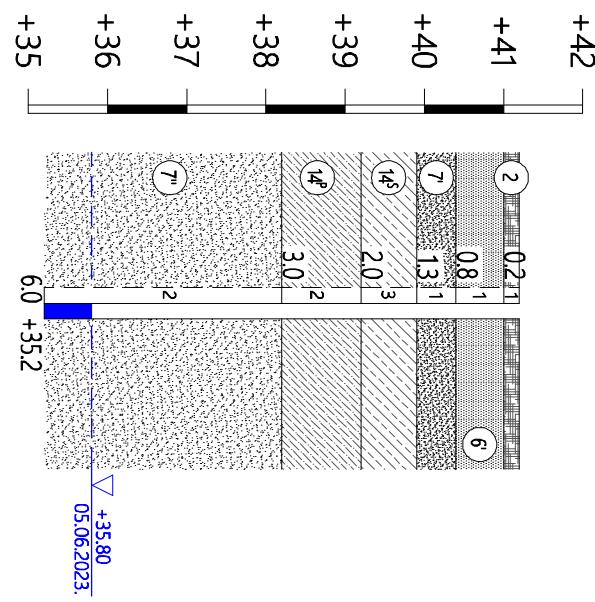

urb.3

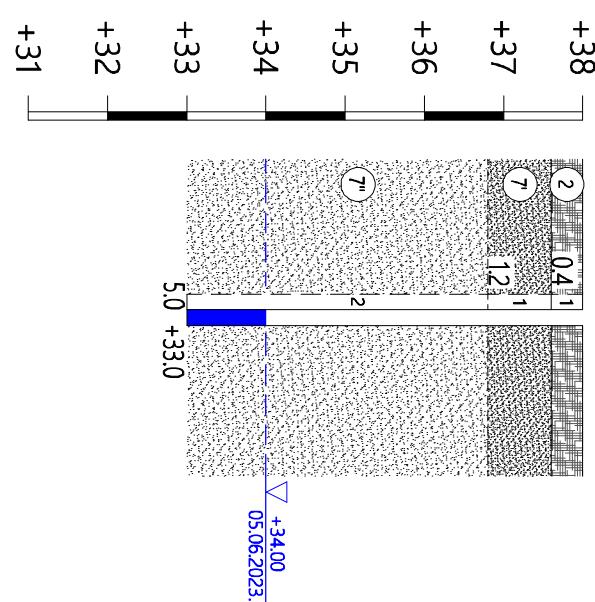

Vālves iela 4/30, Cēsis

+371 28380513

Urbuma absolūtā augstuma atzīme, m	+41.60
Attālums, m	
Gruntsūdens līmenis	+36.10
Piemērišanas datums	05.06.2023.

Urbuma absolūtā augstuma atzīme, m	+41.20
Attālums, m	
Gruntsūdens līmenis	+35.80
Piemērišanas datums	05.06.2023.


Urbuma absolūtā augstuma atzīme, m	+38.00
Attālums, m	
Gruntsūdens līmenis	+34.00
Piemērišanas datums	05.06.2023.

Lapas izmērs A4



Direktors	R.Rēķis	09.07.2023	Darba reģistrācijas Nr.	0907
Geotehniskais sertifikāts Nr.2-00024	G.Balgavīns	05.06.2023	Geotehniskie griezumi	lapas 5
Lauku darbi	R.Rēķis	05.06.2023	Mērogs Vertikālais 1:100 Horizontālais -	1.lapa

GEOTEHNISKIE URBUMU GRIEZUMI


urb.4

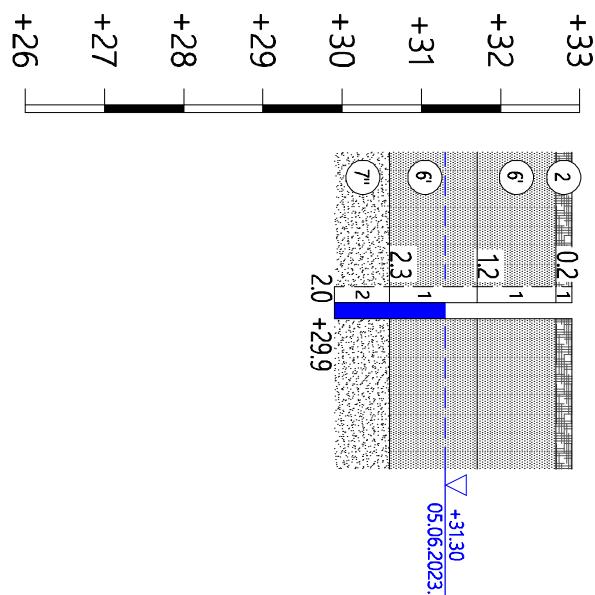

urb.5

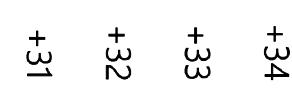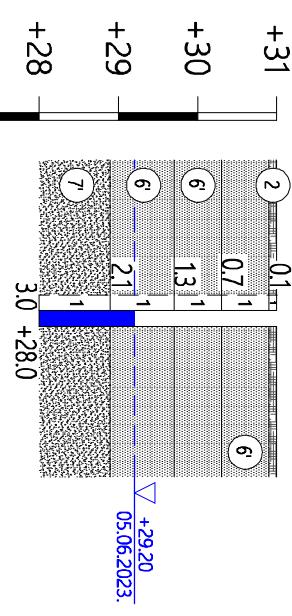

urb.6

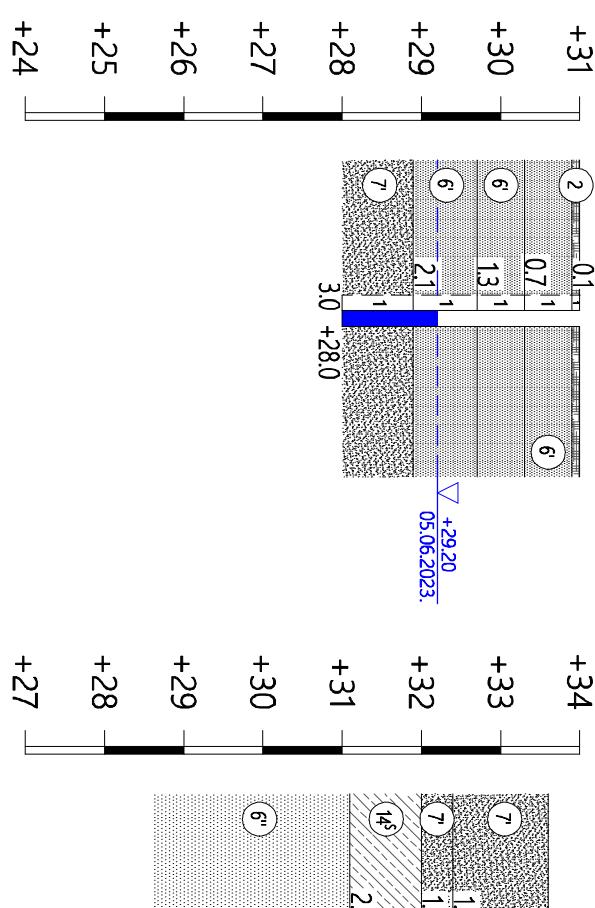

Urbuma absolūtā augstuma atzīme, m	+32.90
Attālums, m	
Gruntsūdens līmenis	+31.30
Piemērišanas datums	05.06.2023.

Urbuma absolūtā augstuma atzīme, m	+31.00
Attālums, m	
Gruntsūdens līmenis	+29.20
Piemērišanas datums	05.06.2023.

Urbuma absolūtā augstuma atzīme, m	+33.60
Attālums, m	
Gruntsūdens līmenis	netika sasniegts
Piemērišanas datums	05.06.2023

Vaives iela 4 30, Cēsis


+371 28380513

Lapas izmērs A4


Direktors R.Rēķis		09.07.2023	Darba reģistrācijas Nr.	0907
Geotehnikis G.Balgalvis		05.06.2023	Geotehniskie griezumi	lapas
sertifikāta Nr.2-00024			Vertikālais 1:100	5
Lauku darbi R.Rēķis		05.06.2023	Mērogs	Horizontālais -
				2.lapa

GEOTEHNISKIE URBUMU GRIEZUMI


urb.7

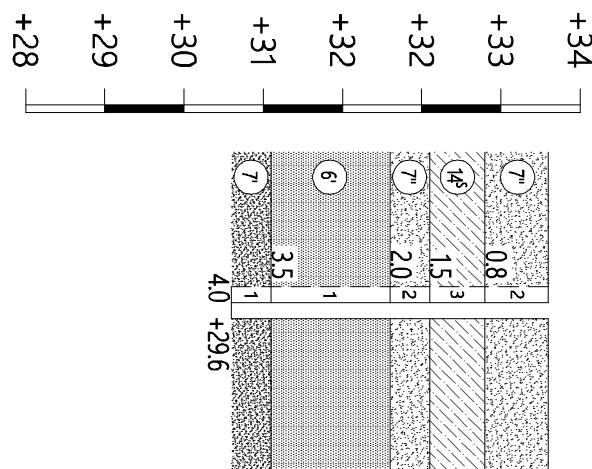

urb.8

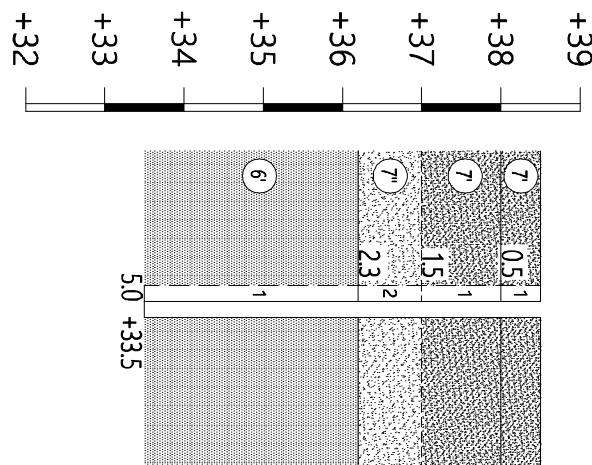

urb.9

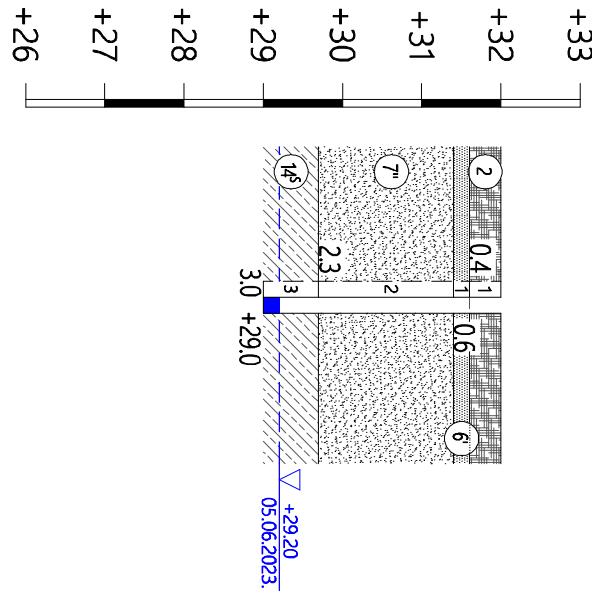

Vāives iela 4 30, Cēsis

+371 28380513

Lapas izmērs
A4

Direktors R.Rēķis		09.07.2023	Darba reģistrācijas Nr.	0907
Geotehniskis G.Balgavīšs		05.06.2023	Geotehniskie griezumi	lapas
sertifikāta Nr.2-00024			Vertikālais 1:100	5
Lauku darbi R.Rēķis		05.06.2023	Mērogs	Horizontālais -


Urbuma absolūtā augstuma attīķe, m	+33.60
Attālums, m	
Gruntsūdens līmenis	netika sasniegts
Piemērišanas datums	05.06.2023.

Urbuma absolūtā augstuma attīķe, m	+38.50
Attālums, m	
Gruntsūdens līmenis	netika sasniegts
Piemērišanas datums	05.06.2023.


Urbuma absolūtā augstuma attīķe, m	+32.00
Attālums, m	
Gruntsūdens līmenis	+29.20
Piemērišanas datums	05.06.2023.

GEOTEHNISKIE URBUMU GRIEZUMI


urb.10

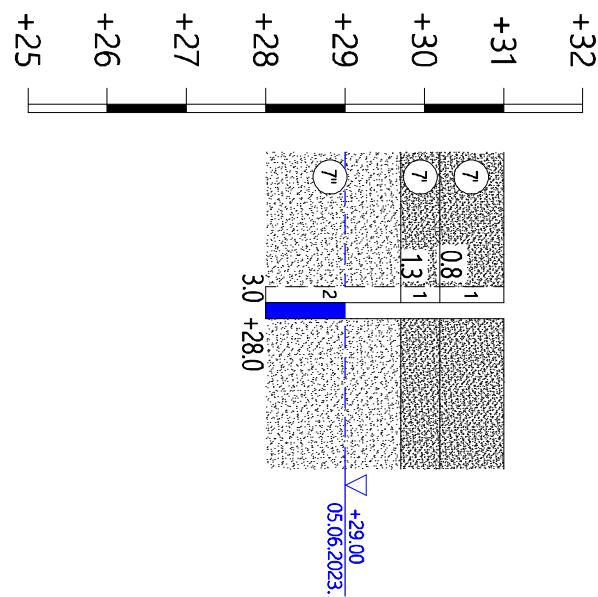

urb.11

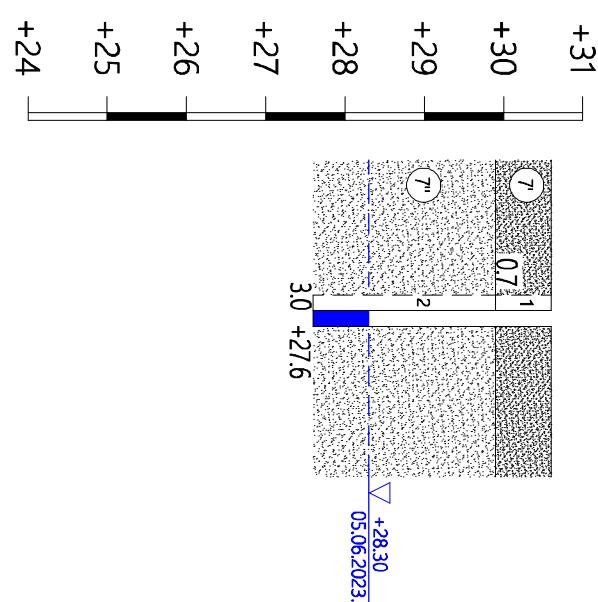

urb.12

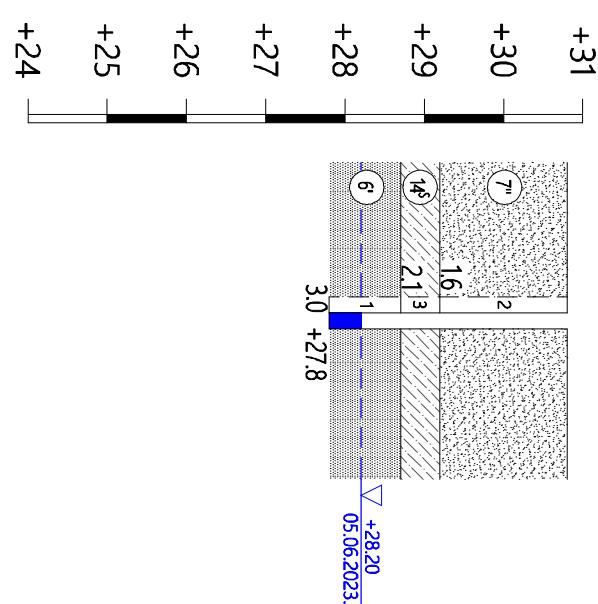

Vaives iela 4 30, Cēsis

+371 28380513


Lapas izmērs A4

Direktors	R.Rēķis	09.07.2023	Darba reģistrācijas Nr.	0907
Geotehnikis	G.Balgavīs	05.06.2023	Geotehniskie griezumi	lapas
sertifikāta Nr.2-00024			Vertikālais 1:100	5
Lauku darbi	R.Rēķis	05.06.2023	Mērogs	Horizontālais -
				4.lapa

APZĪMĒJUMI

Geotehniskie elementi:

Augsne	Or 2		Dabīga saguluma, organogēna grunts, augsne, irdena, blīva
Putekļaina smilts	SiSa 6"		Dabīga saguluma, smilšaina grunts, putekļaina smilts, vidēji blīva
Putekļaina smilts	SiSa 6'		Dabīga saguluma, smilšaina grunts, putekļaina smilts, blīva
Smalka smilts	FSa 7"		Dabīga saguluma, smilšaina grunts, smalka smilts, vidēji blīva
Smalka smilts	FSa 7'		Dabīga saguluma, smilšaina grunts, smalka smilts, blīva
Mālsmilts	clSa 14 ^S		Dabīga saguluma, mālaina grunts, smilšains māls, sīksti plastisks
Mālsmilts	clSa 14 ^P		Dabīga saguluma, mālaina grunts, smilšains māls, pusciets
Mālsmilts putekļaina	clSi 14 ^S		Dabīga saguluma, mālaina grunts, putekļains māls, sīksti plastisks
Mālsmilts putekļaina	clSi 14 ^P		Dabīga saguluma, mālaina grunts, putekļains māls, pusciets

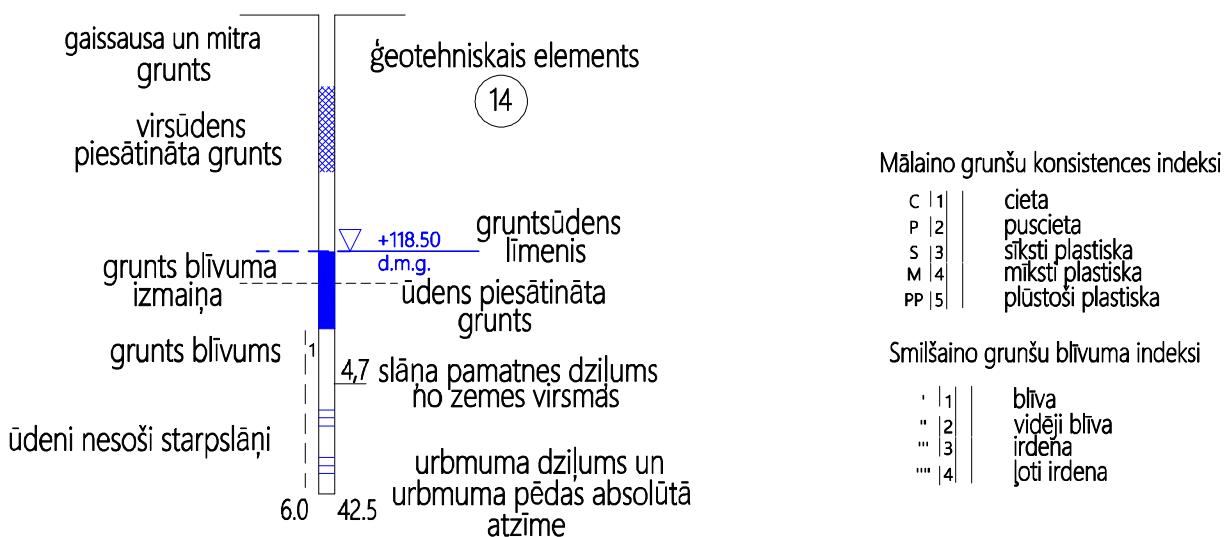

Lapas izmērs A4

SIA "ARHAJS" Reģ.Nr. 44103035276		Objekts: Geotehniskās izpētes darbi jaunprojektējamās būves būvlaukumam, Petūniju iela 13, 15, 17, Ogre, Ogres novads		
Vaives iela 4 30, Cēsis		+371 28380513		
Direktors R.Rēķis		09.06.2023	Darba reģistrācijas Nr. 0907	
Geotehnikis G.Balgalvis sertifikāta Nr.2-00024		05.06.2023	Geotehniskie griezumi lapas 5	
Lauku darbi R.Rēķis		05.06.2023	Mērogs	Vertikālais - Horizontālais - 1.lapa