


# Elektroapgādes nodrošinājuma shēma

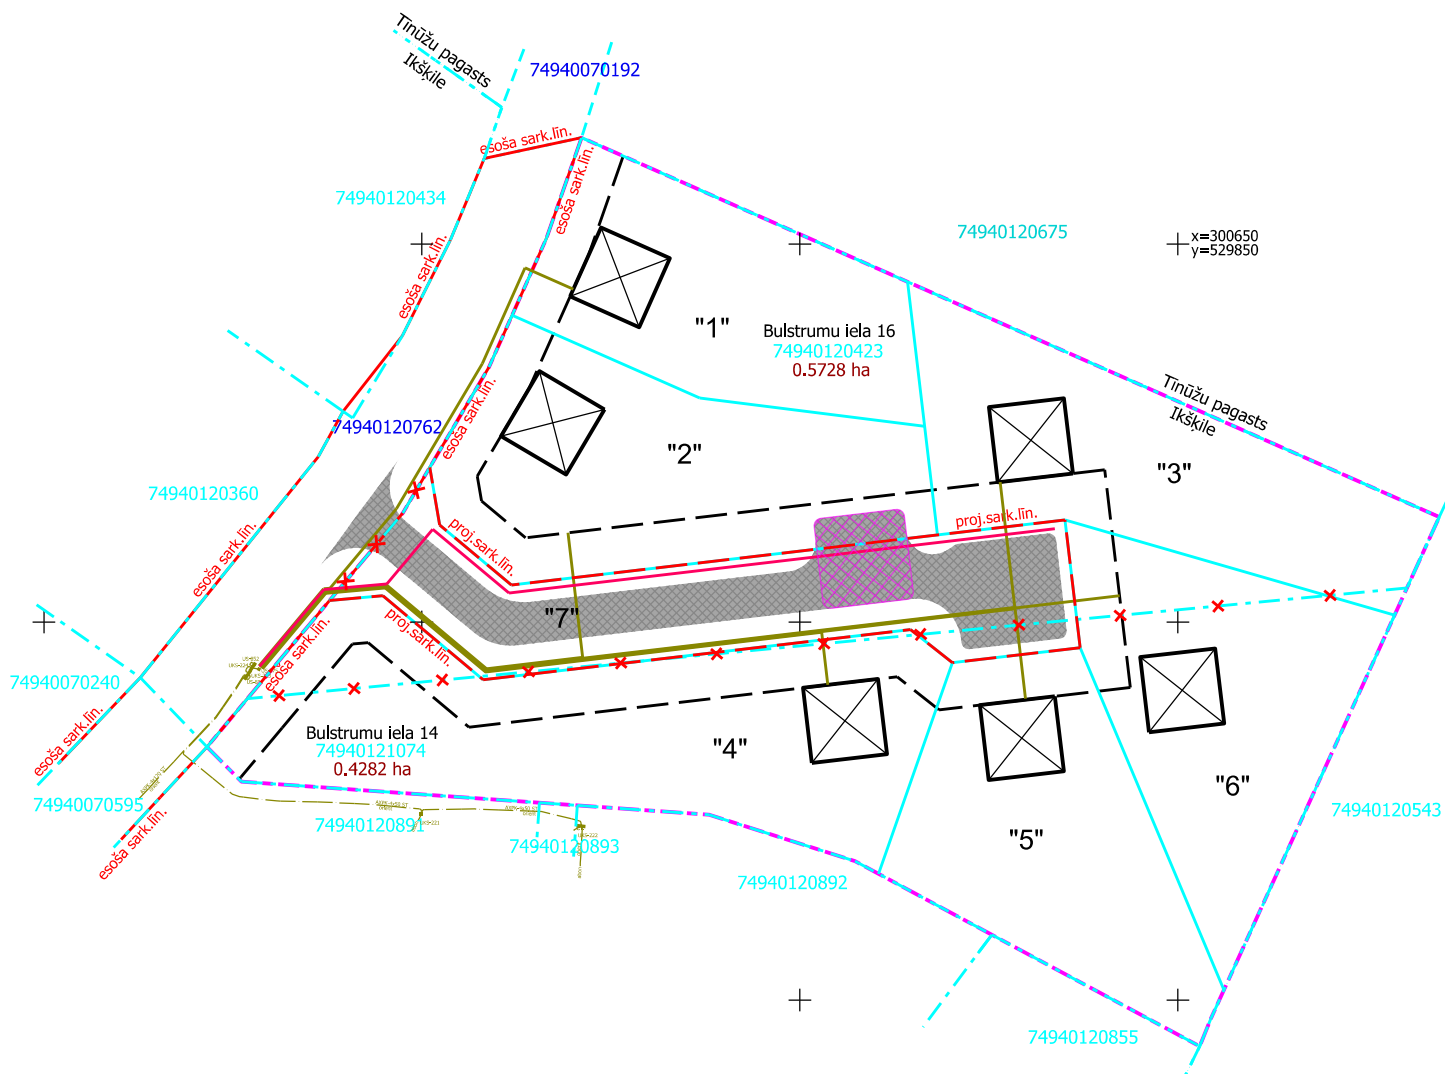

## Pieņemtie apzīmējumi:

- detālplānojuma teritorijas robeža
- administratīvās teritorijas robeža (Tīnūžu pagasts/Ikšķīle)
- esošās uzmērītās īpašumu robežas
- esošās projektētās īpašumu robežas
- esošās ierādītās īpašumu robežas
- likvidējama esošā uzmērītā īpašumu robeža
- jaunveidojamo zemes vienību robežas
- esošās ielu sarkanās līnijas
- esošās ielu sarkanās līnijas likvidējamais posms
- projektējamā ielu sarkanā līnija detālplānojuma teritorijā
- jaunveidojamo zemes vienību Nr. pēc kārtas  
esošās zemes vienības platība
- būvlaide
- projektējamā brauktuve
- perspektīvā ēkas novietne 10x10m (norādīta orientējoši)
- projektējamais 0.4kV zemsprieguma elektrokabelis (norādīts orientējoši)
- projektējamā ārējā apgaismojuma elektrības kabeļa līnija (norādīta orientējoši)
- esošs 0.4kV zemsprieguma elektrokabelis ar uzskaites sadales skapi
- pagaidu apgriešanās laukums VUDG transportam