



Vietējo ūdens un kanalizācijas sistēmu izvietojuma shēma

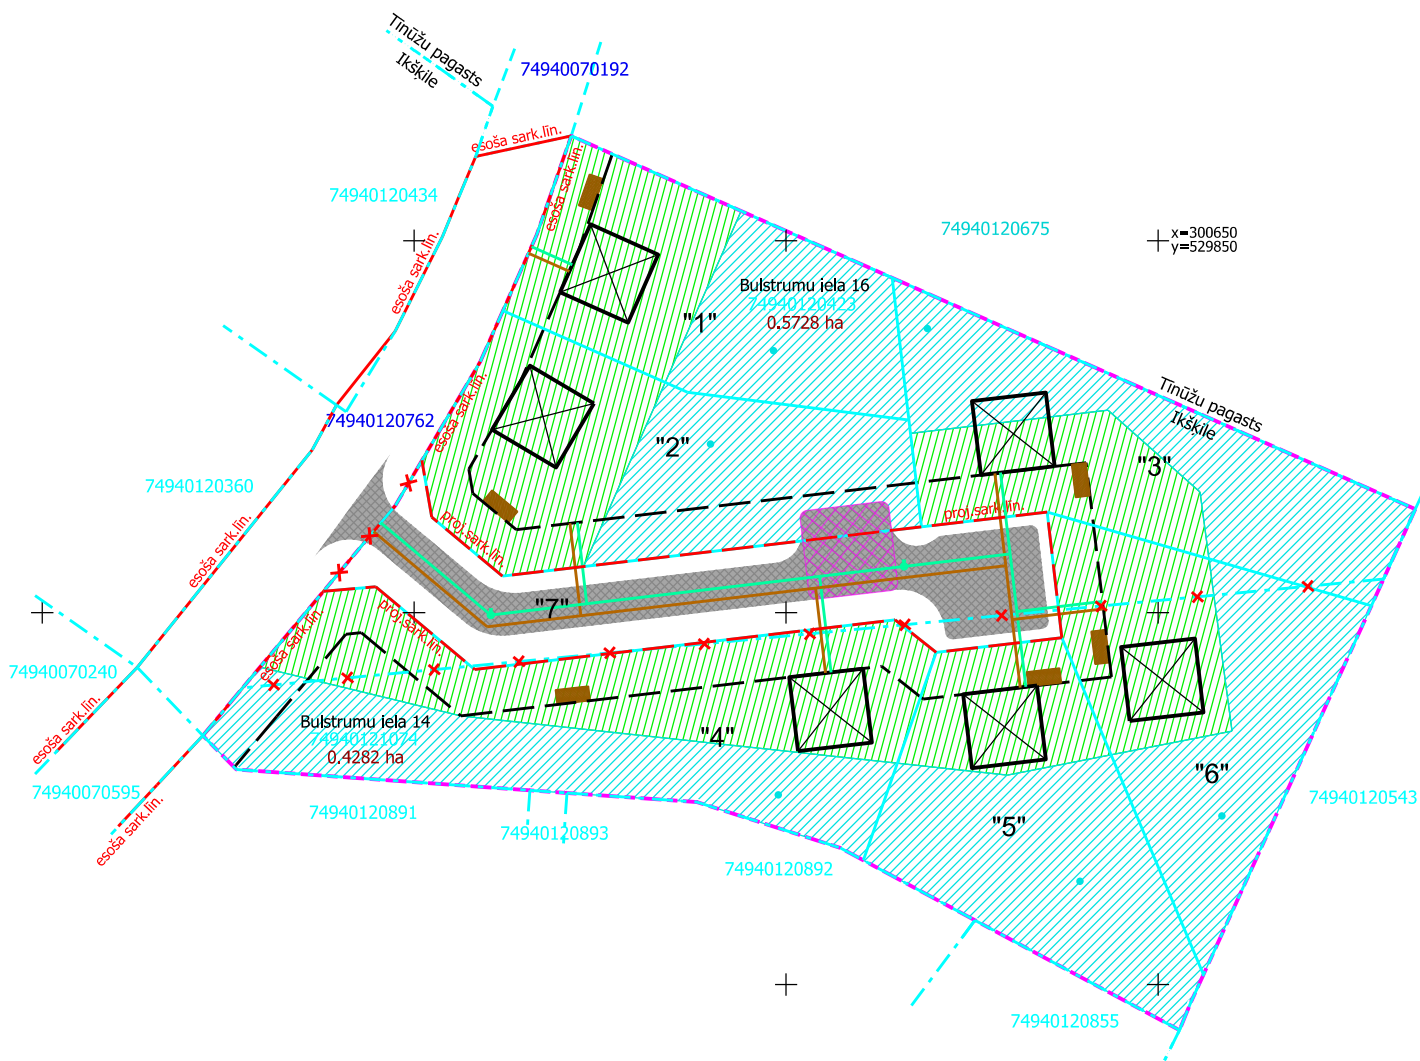

Pieņemtie apzīmējumi:

- detālplānojuma teritorijas robeža
- administratīvās teritorijas robeža (Tinūžu pagasts/Ikšķile)
- esošās uzmērītās īpašumu robežas
- esošās projektētās īpašumu robežas
- esošās ierādītās īpašumu robežas
- x-x-x- likvidējama esošā uzmērītā īpašumu robeža
- jaunveidojamo zemes vienību robežas
- esošās ielu sarkanās līnijas
- x-x-x- esošās ielu sarkanās līnijas likvidējamais posms
- projektējamā ielu sarkanā līnija detālplānojuma teritorijā
- 1" jaunveidojamo zemes vienību Nr. pēc kārtas
- 0.5728 ha esošās zemes vienības platība
- būvlaide
- projektējamā brauktuve
- perspektīvā ēkas novietne 10x10m (norādīta orientējoši)
- projektējamais pazemes ūdensvads ar projektējamo ugunsdzēsības hidrantu (norādīts orientējoši)
- projektējamais sadzīves kanalizācijas paštesces cauruļvads (norādīts orientējoši)
- teritorija, kas paredzēta attīrīšanas iekārtu ievietošanai (norādīta orientējoši)
- teritorija, kas paredzēta ūdens ņemšanas vietām (norādīta orientējoši)
- vietējo decentralizētas kanalizācijas sistēmu orientējoša novietne (4.5m x 2m)
- vietējo ūdens ņemšanas vietu iekārtu orientējoša novietne
- 12,0m pagaidu apgrīšanās laukums VUDG transportam

Piemērs lokālo ūdensapgādes ietaišu (grodu, iedzītās vai urbtās akas, ūdens leguves urbumus) un lokālo notekūdeņu bioloģisko attīrīšanas ietaišu orientējošam novietnes izvietojumam:

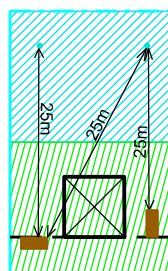

Minimālam attālumam starp dažādām iekārtām jābūt vismaz 25m!