


# Transporta kustības shēma

Z  
D

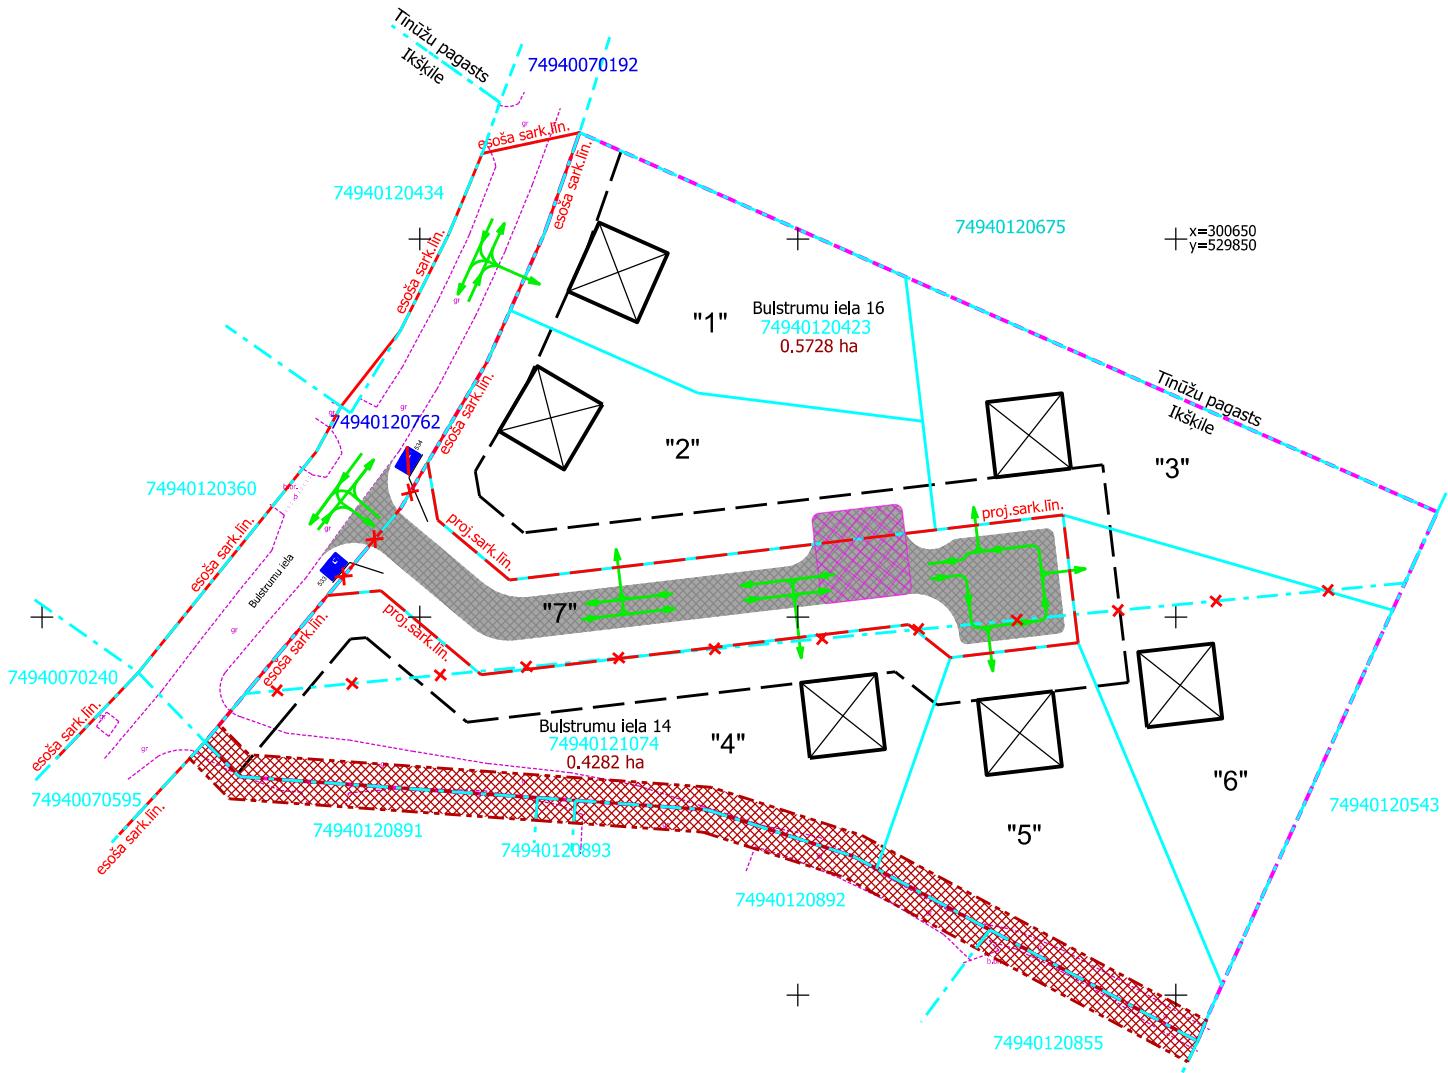

## Pieņemtie apzīmējumi:

- detālplānojuma teritorijas robeža
- administratīvās teritorijas robeža (Tīnūžu pagasts/Ikskile)
- esošās uzmērītā ūpašumu robežas
- esošās projektētās ūpašumu robežas
- esošās ierādītās ūpašumu robežas
- likvidējama esošā uzmērītā ūpašumu robeža
- jaunveidojamo zemes vienību robežas
- esošās ielu sarkanās līnijas
- esošās ielu sarkanās līnijas likvidējamais posms
- projektējamā ielu sarkanā līnija detālplānojuma teritorijā
- "1" 0,5728 ha
- būvlaide
- projektējamā brauktuve
- perspektīvā ēkas novietne 10x10m (norādīta orientējoši)
- celš
- transporta kustības virziens
- ceļa servitūta teritorija (7315030100)
- ceļa zīme "Dzīvojamā zona"
- ceļa zīme "Dzīvojamās zonas beigas"
- pagaidu apgriešanās laukums VUDG transportam