



TRANSPORTA KUSTĪBAS SHĒMA

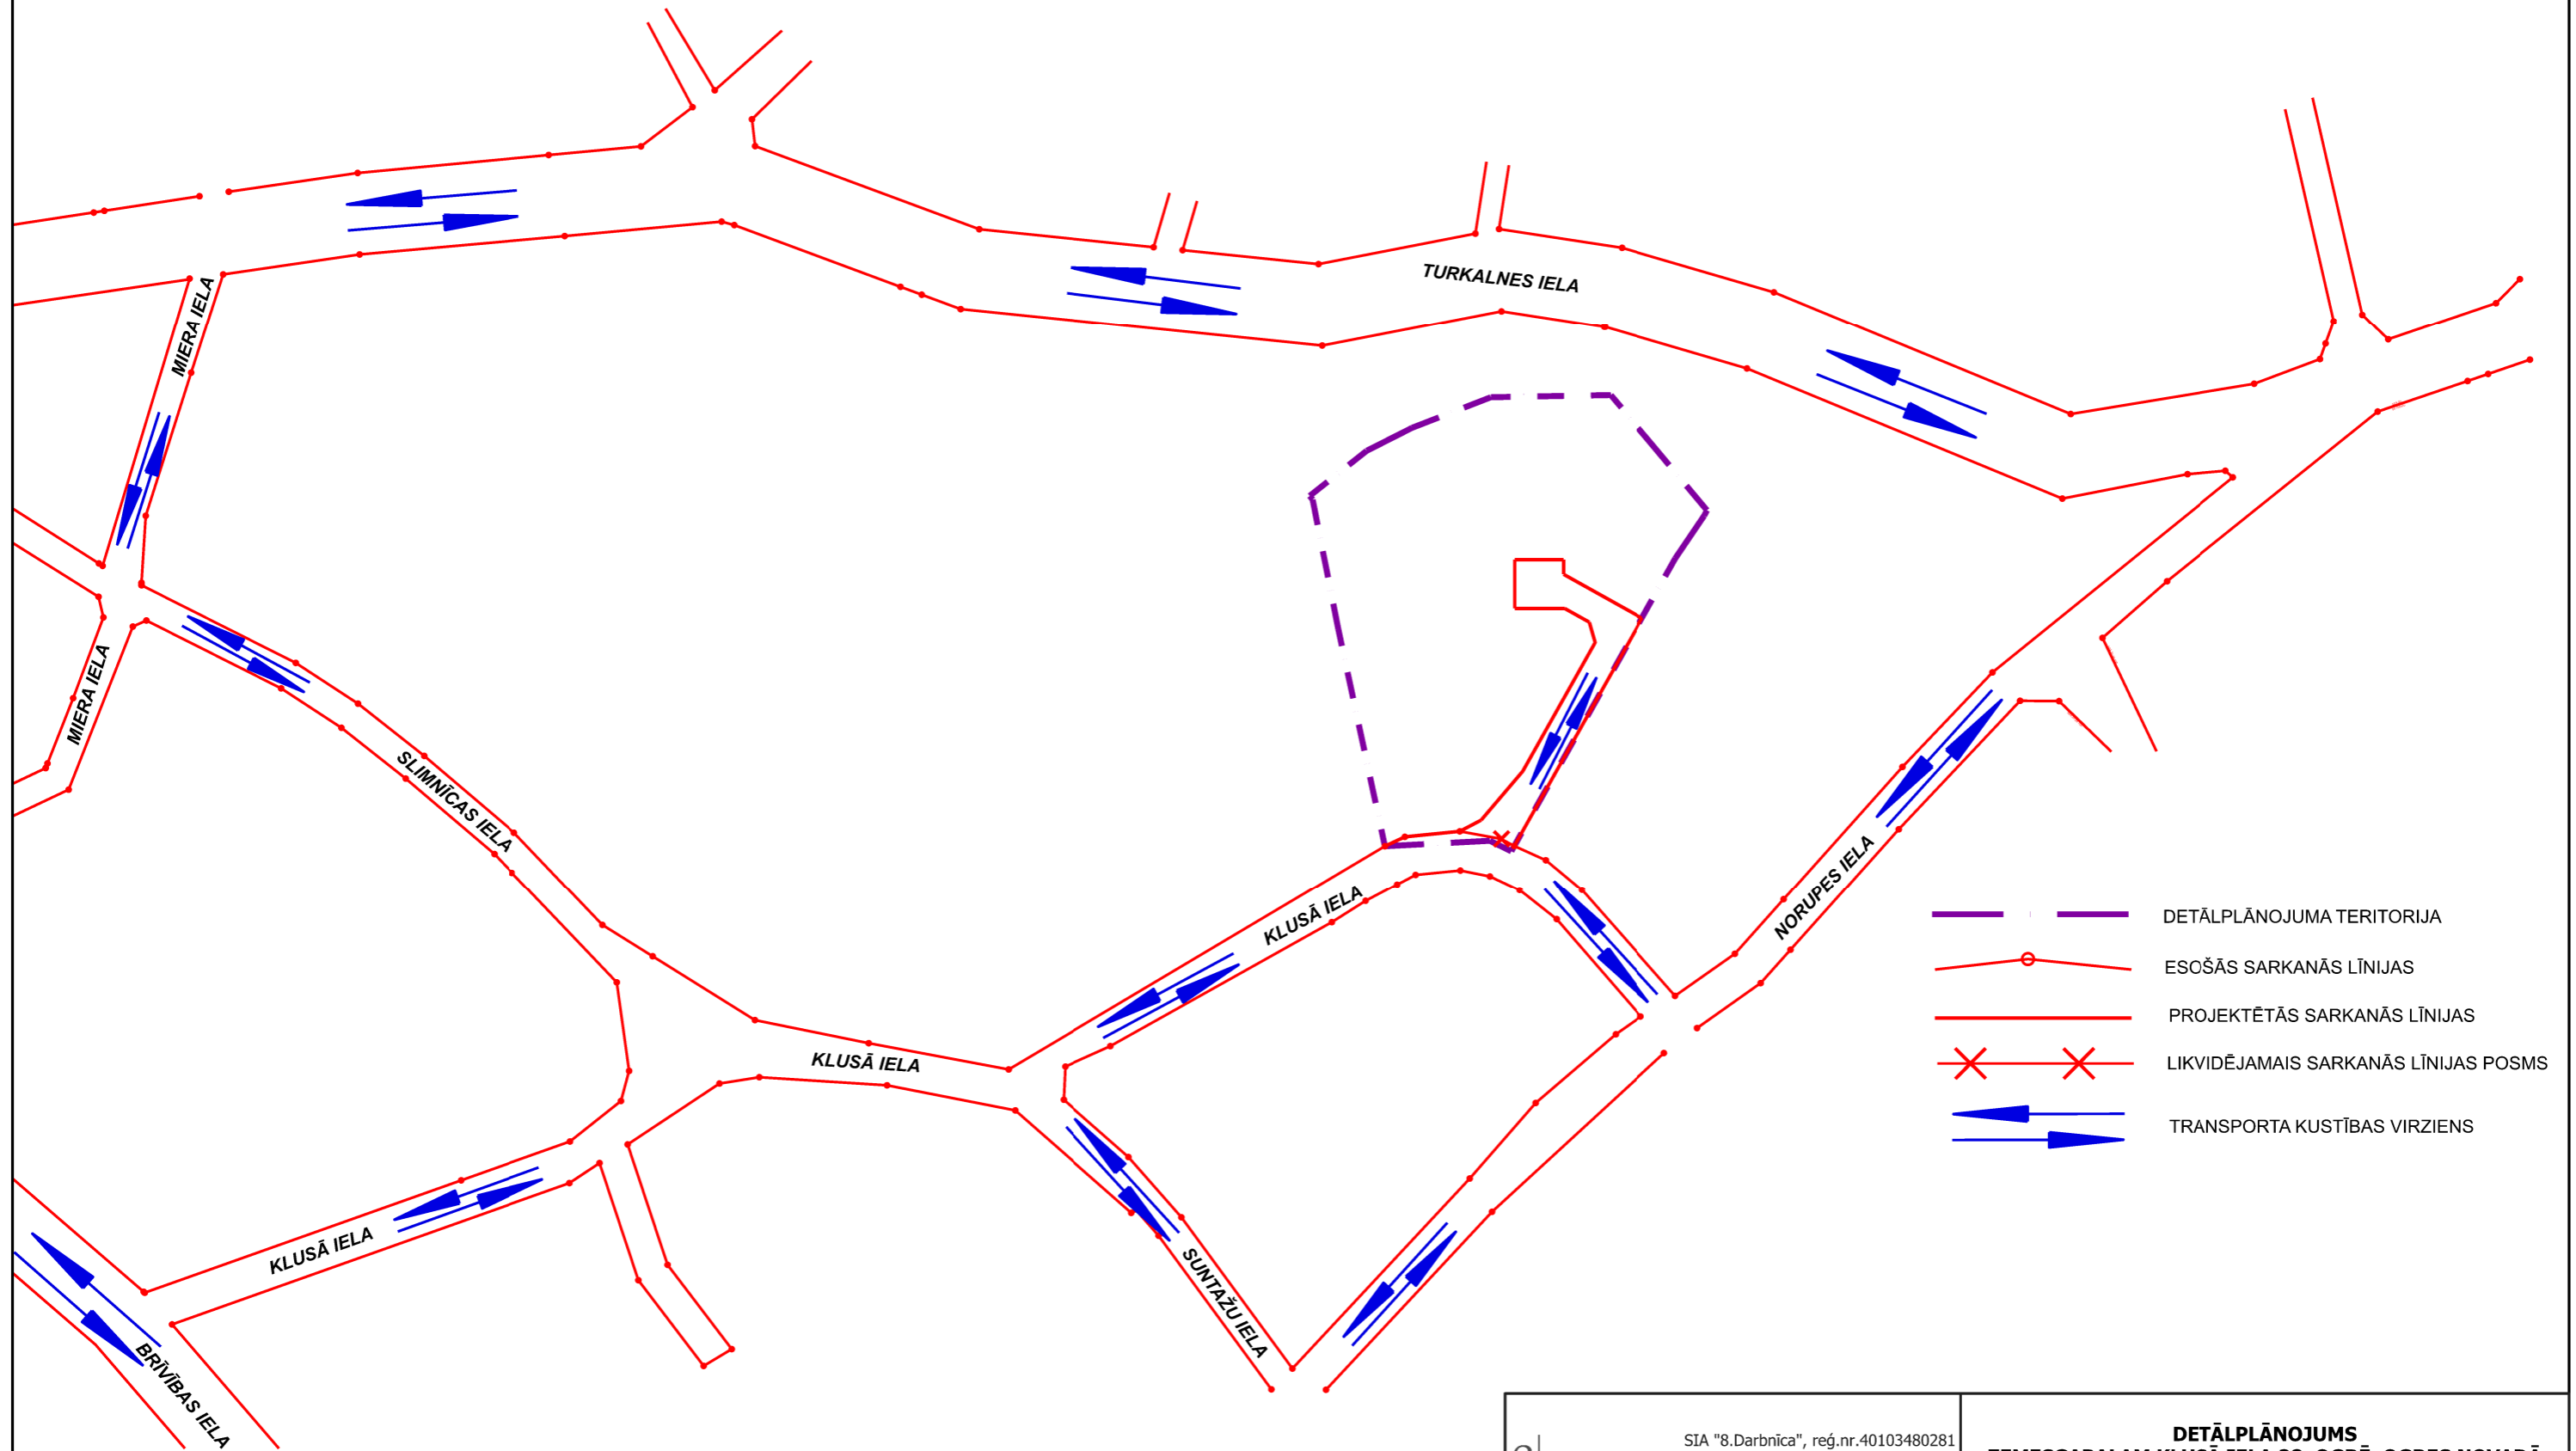

-  DETĀLPLĀNOJUMA TERITORIJA
-  ESOŠĀS SARKANĀS LĪNIJAS
-  PROJEKTĒTĀS SARKANĀS LĪNIJAS
-  LIKVIDĒJAMĀS SARKANĀS LĪNIJAS POSMS
-  TRANSPORTA KUSTĪBAS VIRZIENS

 SIA "8.Darbnīca", reģ.nr.40103480281 Lauku iela 35-69, Jūrmala, LV-2016, +371 26439223 iveta.puuke@gmail.com			DETĀLPLĀNOJUMS		
			ZEMESGABALAM KLUSĀ IELA 28, OGRĒ, OGRĒS NOVADĀ		
			Lapas nosaukums TRANSPORTA KUSTĪBAS SHĒMA		
Vadītāja	I.Pūķe		2024.	Grafiskā daļa sagatavota mērogā 1:500; izdrukas mērogs M 1:2000	
Plānotāja	E.Lankovska		2024.		
Plānotāja	L.Magdeburgere		2024.		
				Lapas nr.4	Lapu skaits 4
				Līgums Nr.08-14/2023	