


Projektētās zemes vienības			Apgrūtinājumi		
Nr.	Kadastra apzīmējums	Platības no esošajām zemes vienībām	Platība*	Kārtas Nr.	Klasifikācijas kods
1.	8048007----	80480071169 - 0.4471ha	0.4471ha	1	7312070202
				3	7311050300
				5	7311020300
				7	7312010400
				1	7312070202
				3	7311050300
				5	7311020300
				7	7312010400
2.	8048007----	80480071169 - 0.3336ha	0.3336ha	1	7312070202
				3	7311050300
				5	7311020300
				7	7312010400
3.	8048007----	80480071169 - 0.3096ha	0.3096ha	1	7312070202
				3	7311050300
				5	7311020300
				7	7312010400
4.	8048007----	80480071169 - 0.2614ha	0.2614ha	1	7312070202
				3	7311050300
				5	7311020300
				7	7312010400
5.	8048007----	80480071169 - 0.2580ha	0.2580ha	1	7312070202
				3	7311050300
				5	7311020300
				7	7312010400
6.	8048007----	80480071169 - 0.2944ha	0.2944ha	1	7312070202
				3	7311050300
				5	7311020300
7.	8048007----	80480071169 - 0.1461ha	0.1461ha	1	7312070202
8.	8048007----	80480071169 - 0.1454ha	0.1454ha	1	7312070202
9.	8048007----	80480071169 - 0.1415ha	0.1415ha	1	7312070202
10.	8048007----	80480071169 - 0.1458ha	0.1458ha	1	7312070202
11.	8048007----	80480071169 - 0.1449ha	0.1449ha	1	7312070202
12.	8048007----	80480071169 - 0.1445ha	0.1445ha	1	7312070202
13.	8048007----	80480071169 - 0.1441ha	0.1441ha	1	7312070202
14.	8048007----	80480071169 - 0.1680ha	0.1680ha	1	7312070202
				5	7311020300
15.	8048007----	80480071169 - 0.1658ha	0.1658ha	1	7312070202
16.	8048007----	80480071169 - 0.1659ha	0.1659ha	1	7312070202
17.	8048007----	80480071169 - 0.1657ha	0.1657ha	1	7312070202
18.	8048007----	80480071169 - 0.1657ha	0.1657ha	1	7312070202
19.	8048007----	80480071169 - 0.1762ha	0.1762ha	1	7312070202
20.	8048007----	80480071169 - 0.2047ha	0.2047ha	1	7312070202
21.	8048007----	80480071169 - 0.2025ha	0.2025ha	1	7312070202
22.	8048007----	80480071169 - 0.2036ha	0.2036ha	1	7312070202
23.	8048007----	80480071169 - 0.1958ha	0.1958ha	1	7312070202
24.	8048007----	80480071169 - 0.2014ha	0.2014ha	1	7312070202
				5	7311020300
25.	8048007----	80480071169 - 0.1669ha	0.1669ha	1	7312070202
				6	7312010400
26.	8048007----	80480071169 - 0.1771ha	0.1771ha	1	7312070202
				6	7312010400
27.	8048007----	80480071169 - 0.2279ha	0.2279ha	1	7312070202
				6	7312010400
28.	8048007----	80480071169 - 0.4336ha	0.4336ha	1	7312070202
				2	7311050600
				4	7311020105
				6	7312010400
				10	7311050200
29.	8048007----	80480071169 - 0.3328ha	0.3328ha	1	7312070202
				2	7311050600
30.	8048007----	80480071169 - 0.3009ha	0.3009ha	1	7312070202
				2	7311050600
31.	8048007----	80480071169 - 0.3010ha	0.3010ha	1	7312070202
				2	7311050600
32.	8048007----	80480071169 - 0.2674ha	0.2674ha	1	7312070202
				2	7311050600
33.	8048007----	80480071169 - 0.2333ha	0.2333ha	1	7312070202
				2	7311050600
34.	8048007----	80480071169 - 0.3030ha	0.3030ha	1	7312070202
				2	7311050600
				5	7311020300
				7	7312010400
35.	8048007----	80480071169 - 3.0742ha	3.0742ha	1	7312070202
				2	7311050600
				4	7311020105
				5	7311020300
				10	7311050200
36.	8048007----	80480071169 - 0.0863ha	0.0863ha	1	7312070202
				5	7311020800
				7	7312010400
				9	7312030100
37.	8048007----	80480071169 - 0.5010ha	0.5010ha	1	7312070202
				2	7311050600
				3	7311050300
				4	7311020105
				5	7311020300
				7	7312010400
				8	7312010101
				9	7312030100
				10	7311050200
38.	8048007----	80480071169 - 0.5010ha	0.5010ha	1	7312070202
				5	7311020300
				9	7312030100
39.	8048007----	80480071169 - 0.5010ha	0.5010ha	1	7312070202
				5	7311020300
				9	7312030100
KOPĀ:			12.1976ha		

\*Projektēto zemes vienību platības uzmērot var atšķirties platību noapaļošanas dēļ.

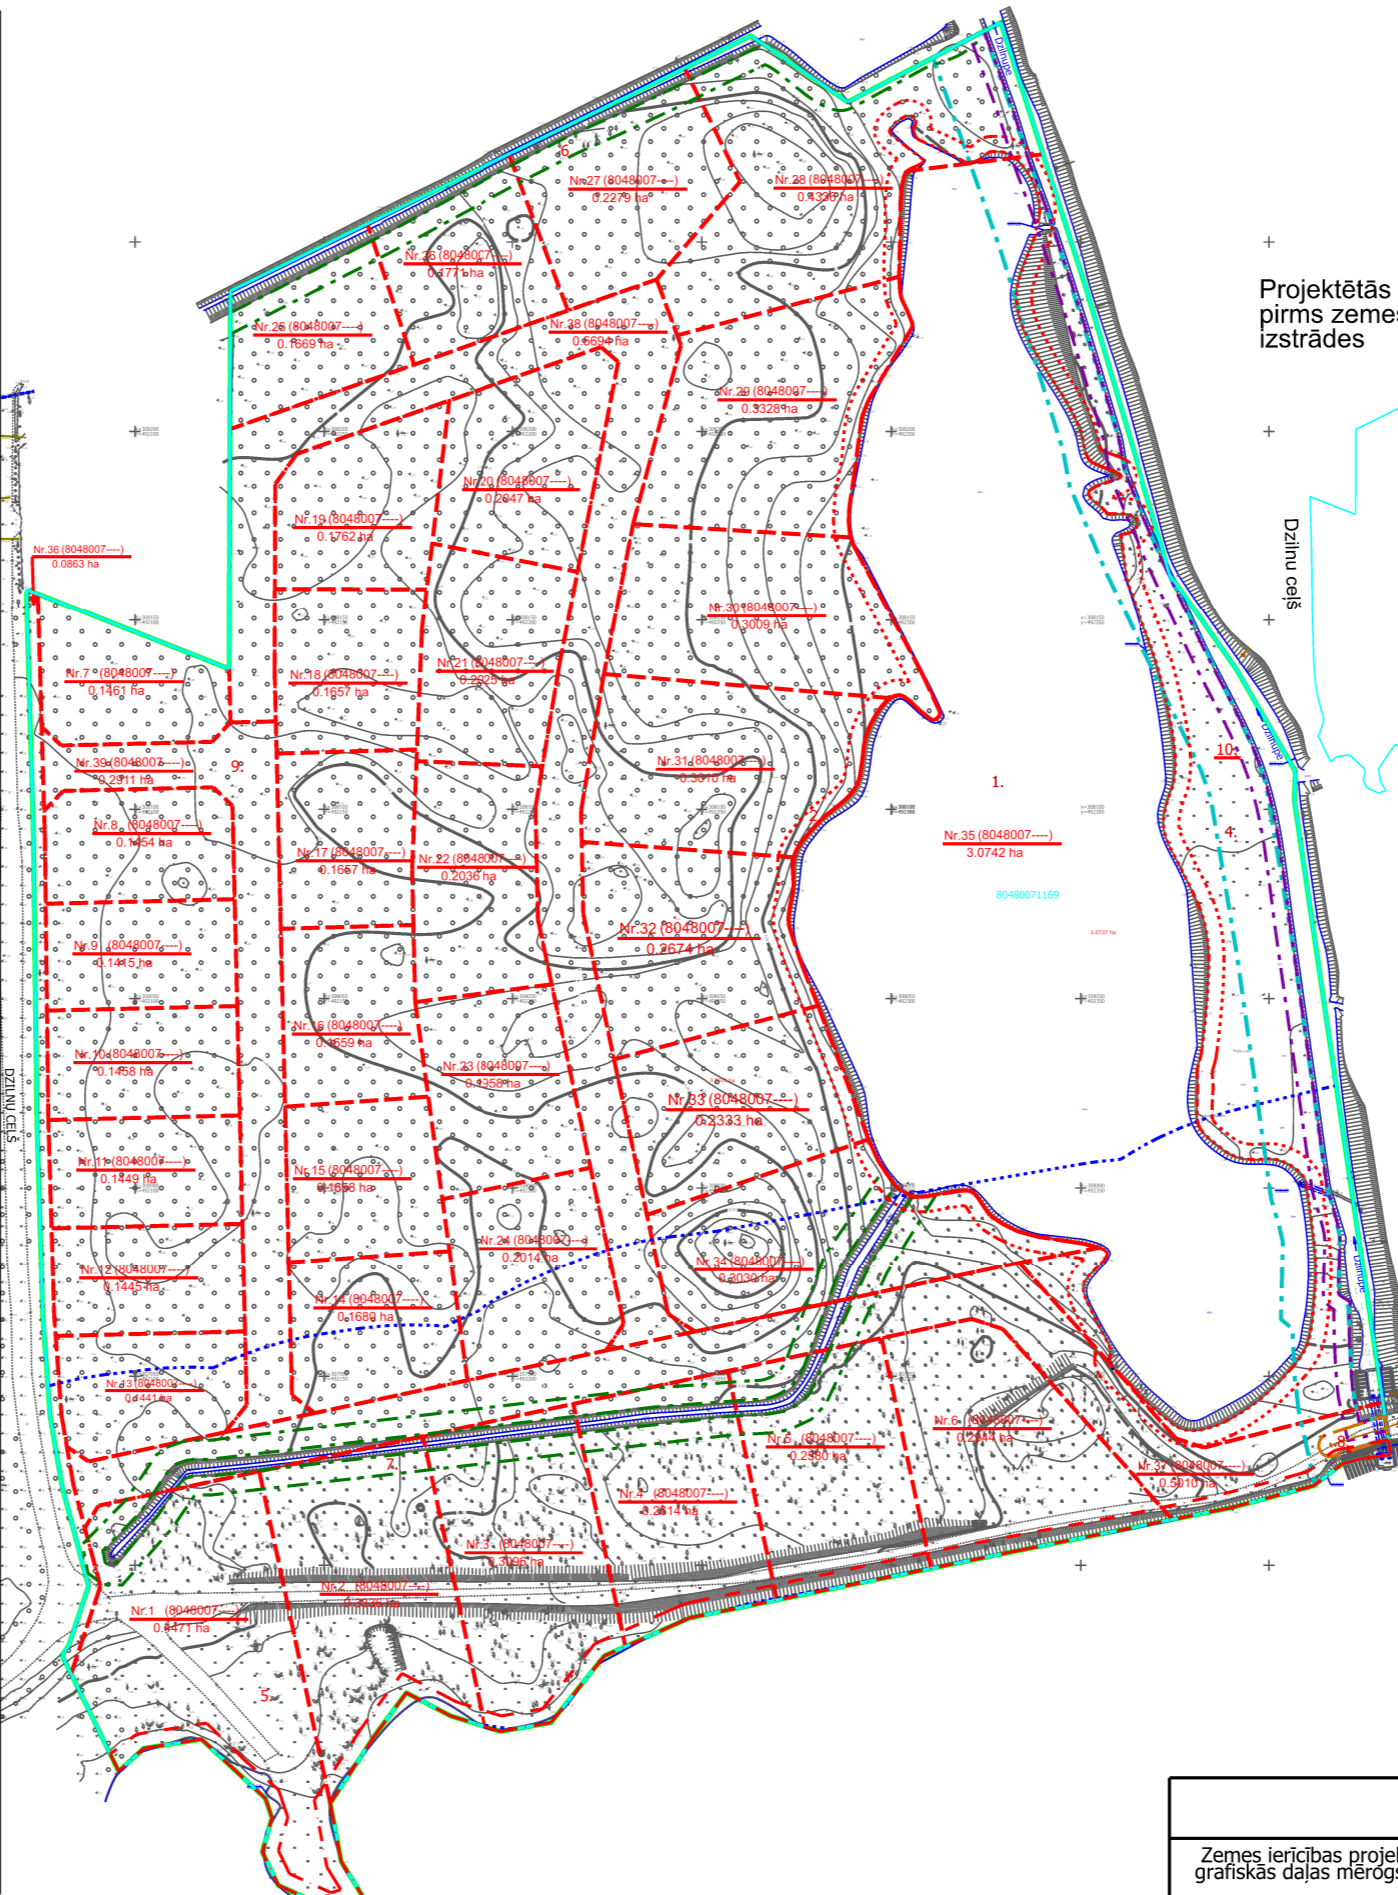

1. PIEKĻŪŠANA PROJEKTĒTĀJĀM ZEMES VIENĪBĀM NR.36, NR.37 UN NR.39 TIEK NODROŠINĀTA NO PAŠVALDĪBAS IELAS - DZILNU CEĻA.

Esošās zemes vienības	
Kadastra apzīmējums	Platība
80480071169	12.1976ha
Kopā	12.1976 ha

Projektētās teritorijas shēma pirms zemes ierīcības projekta izstrādes

Projektētās teritorijas shēma pēc zemes ierīcības projekta izstrādes

APZĪMĒJUMI	
80480070042	ESOŠĀS ZEMES VIENĪBAS KADASTRA APZĪMĒJUMS
	ESOŠĀS ZEMES VIENĪBAS ROBEŽA AR ROBEŽPUNKTU
	ZEMES IERĪCĪBAS PROJEKTA ROBEŽA
	PROJEKTĒTO ZEMES VIENĪBU ROBEŽAS AR ROBEŽPUNKTU
Nr.1 (8048 007 ----) 0.4471 ha	PROJEKTĒTĀS ZEMES VIENĪBAS KADASTRA APZĪMĒJUMS UN PLATĪBA
sark.lin.	SARKANĀ LĪNIJA
7312010400	EKSPLOATĀCIJAS AIZSARGJOSLAS TERITORIJA GAR DRENĀM UN ATKLĀTIEM GRAVĀJIEM
7312030100	EKSPLOATĀCIJAS AIZSARGJOSLAS TERITORIJA GAR IELU VAI CEĻU - SARKANĀ LĪNIJA
7312070202	NAVIGĀCIJAS TEHNISKĀ LĪDZEKĻA AVIĀCIJAS GAISA KUGU LIDOJUMU DROŠĪBAS NODROŠINĀŠANAI TĀLAS IETEKMES ZONA
7311050600	TAUVAS JOSLAS TERITORIJA GAR CITU BŪVI UZ ŪDENS
7311020300	MĀKSLĪGA ŪDENSOBJEKTA, KURA PLATĪBA IR LIELĀKA PAR 0,1 HEKTĀRU, VIDES UN DABAS RESURSU AIZSARDZĪBAS AIZSARGJOSLAS TERITORIJA
7311050300	TAUVAS JOSLAS TERITORIJA GAR EZERU
7311020105	DABISKAS ŪDENSTECES VIDES UN DABAS RESURSU AIZSARDZĪBAS AIZSARGJOSLAS TERITORIJA PILSĒTĀS UN CIEMOS
7312010300	
7311050200	

Zemes ierīcības projekts (pielikums detālplānojumam) "Meža zvani", Dzīlnuciems, Babītes pagasts, Mārupes novads	
Zemes ierīcības projekta grafiskās daļas mērogs 1:2000 Koordinātu sistēma LKS-92 Mēroga koeficients 0.999601	Kartogrāfiskā materiāla pamatne - Zemes apgrūtinājumu plāns "Meža zvani", M 1:2000, mērnieks S.Sokolova 22.04.2021.. Topogrāfiskais plāns, M 1:500 mērnieks V.Mironovs 02.04.2022.
Nekustamā īpašuma "Meža zvani" īpašnieks SIA "LEVEL 2000"	valdes loceklis V.Taurēns
Zemes ierīkotājs Kristīne Brauna	Zemes ierīkotāja sertifikāta Nr.AA0115, pirmreizēji izdots 28.12.2010. ar Nr.BA 196, pagarināts 28.12.2020., derīgs līdz 27.12.2025.