


TRANSPORTA KUSTĪBAS SHĒMA

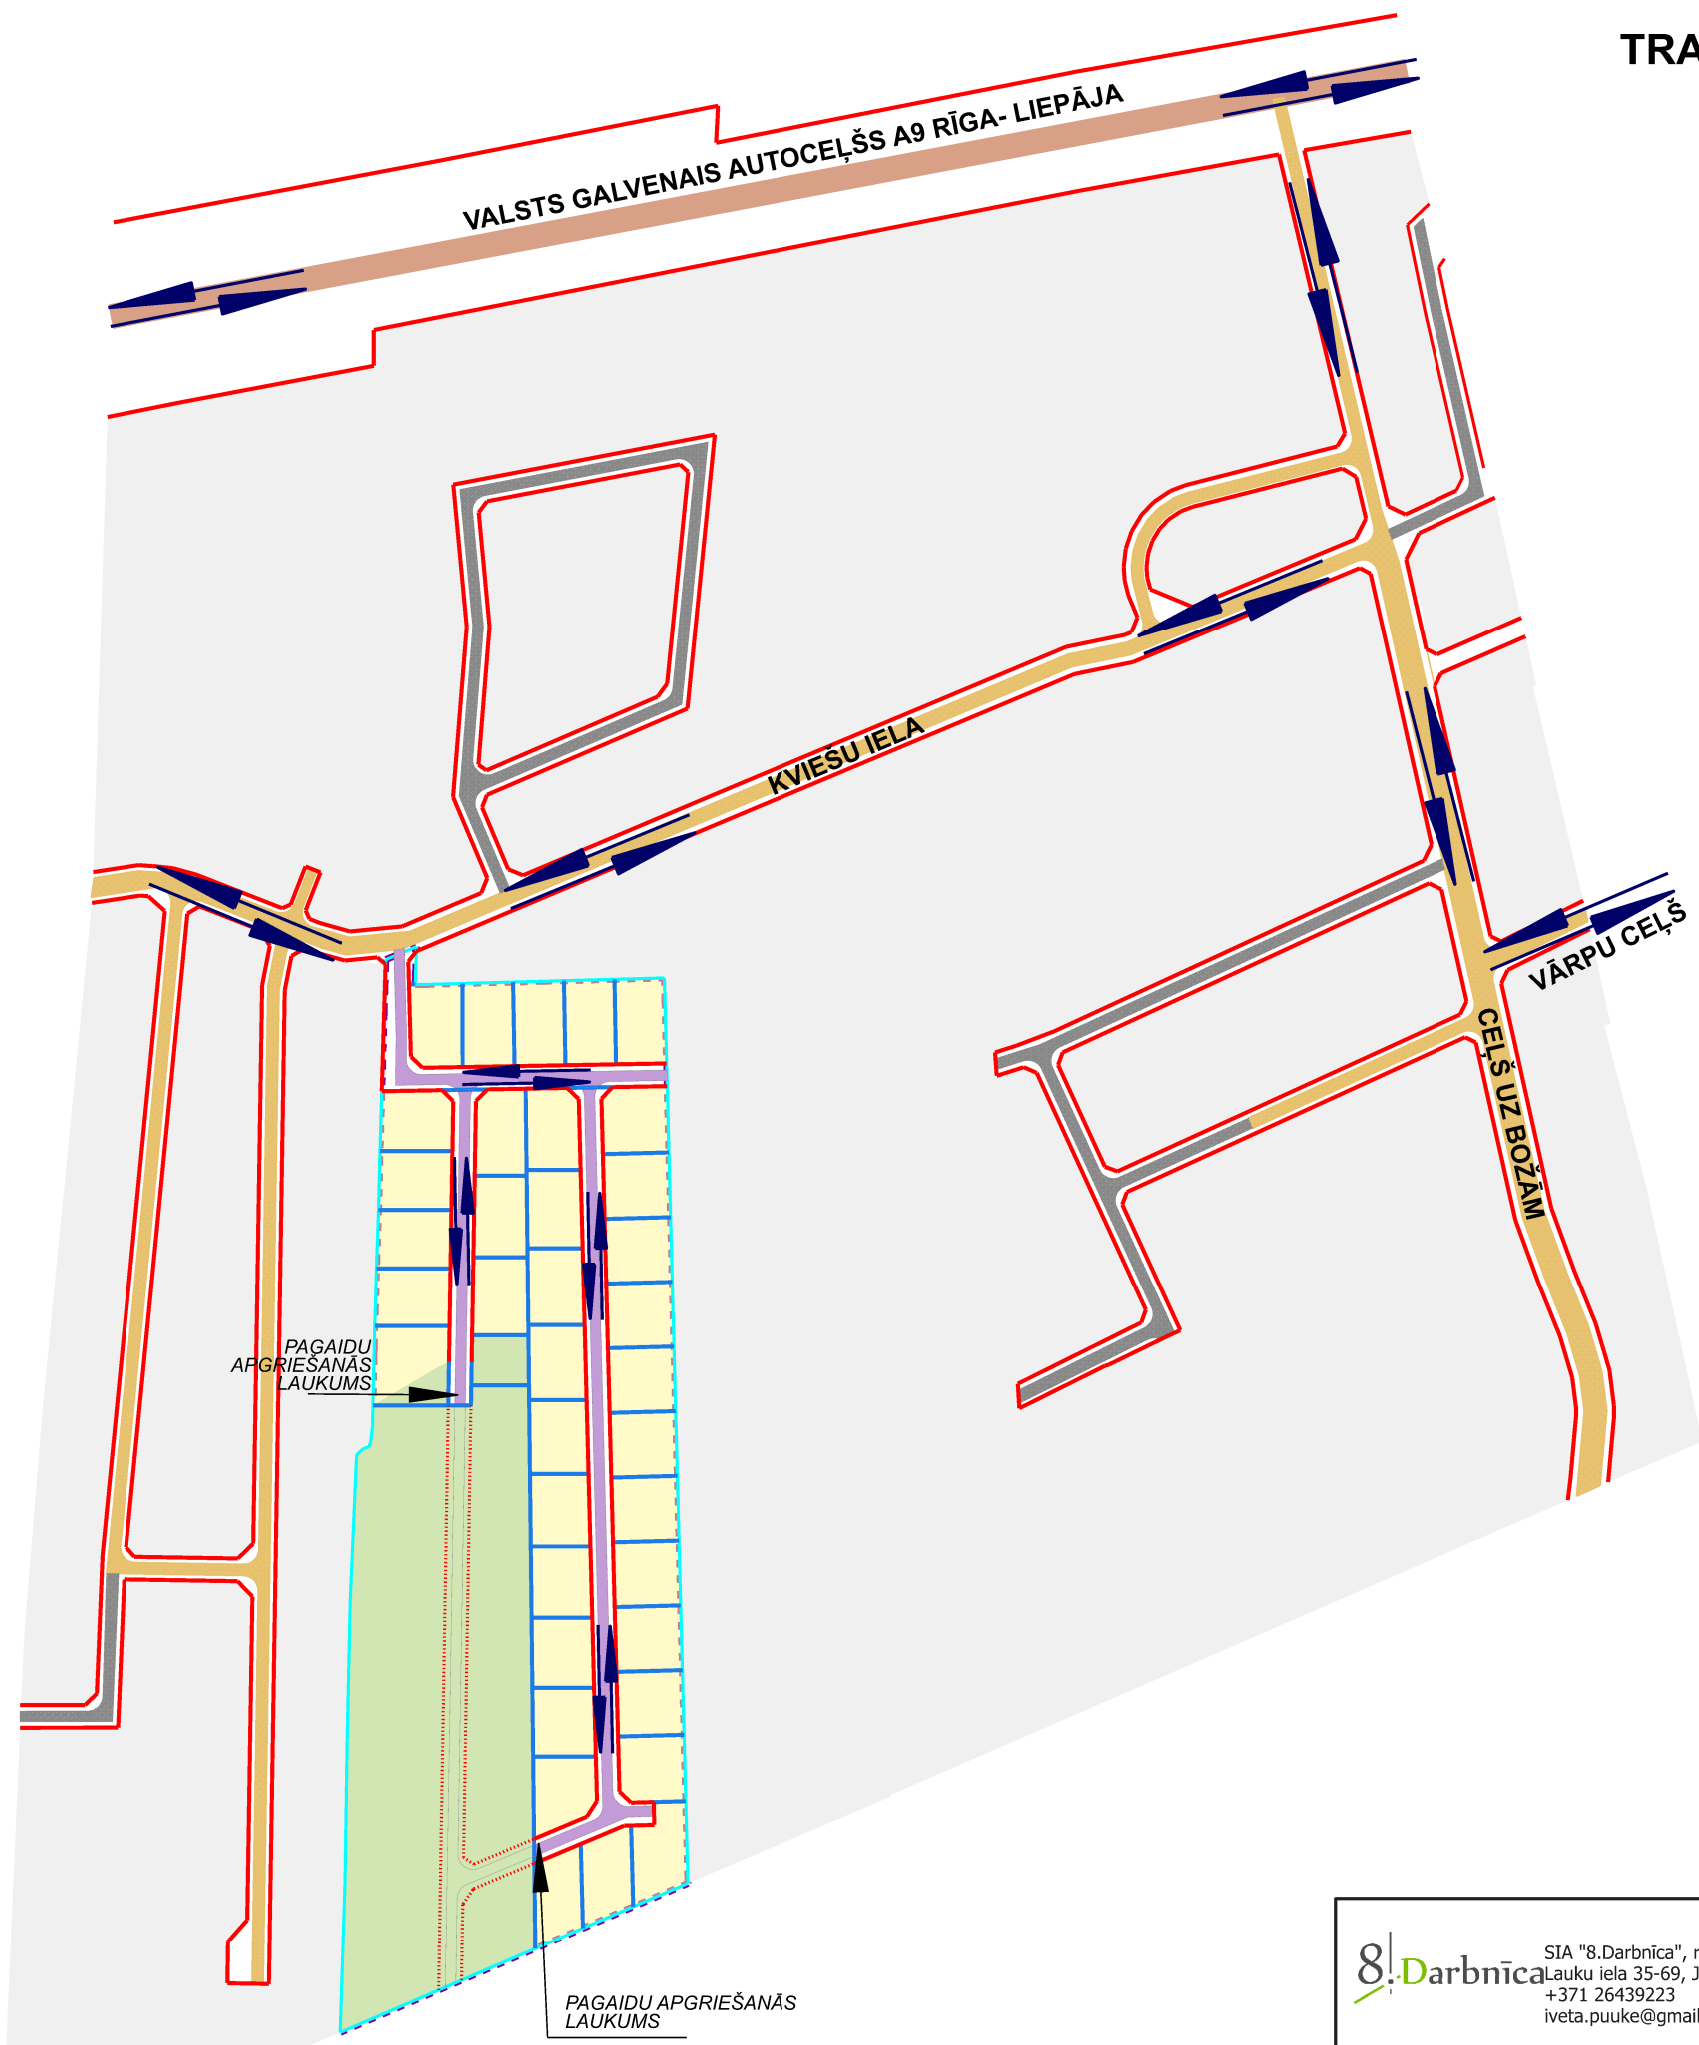

- APZĪMĒJUMI**
- DETĀLPLĀNOJUMA TERITORIJA
 - ESOŠĀ ZEMES VIENĪBU ROBEŽA
 - SAVRUPMĀJU APBŪVES TERITORIJA (DzS)
 - MEŽA TERITORIJA (M, M-1)
 - PIEGUĻOŠĀS TERITORIJAS
 - IELAS SARKANĀ LĪNIJA
 - - - PLĀNOTĀS SARKANĀS LĪNIJAS
 - PROJEKTĒJAMĀ ZEMES VIENĪBAS ROBEŽA
PLĀNOTĀS IELAS DETĀLPLĀNOJUMA TERITORIJĀ
 -
 - PIEGUĻOŠAJĀS TERITORIJĀS IZBŪVĒTĀS IELU DAĻAS
 - PERSPEKTĪVĀS IELAS
 - TRANSPORTA KUSTĪBA DETĀLPLĀNOJUMA TERITORIJĀ UN PIEKĻŪŠANĀI LĪDZ TAI

PAGAIĀDU
APGRIEŠANĀS
LAUKUMS

PAGAIĀDU
APGRIEŠANĀS
LAUKUMS

SIA "8.Darbnīca", reģ.nr.40103480281 Lauku iela 35-69, Jūrmala, LV-2016, +371 26439223 iveta.puuke@gmail.com				Objekts: DETĀLPLĀNOJUMS nekustamajam īpašumam "MEŽA ROZES", Dzīlnuciemā, Babītes pagastā, Mārupes novadā		
				Lapas nosaukums TRANSPORTA KUSTĪBAS SHĒMA		
Vadītāja I.Pūķe		2024.		Grafiskās daļas mērogs 1:500, izdrukas mērogs 1:4000	Lapas nr. 5	Lapu skaits 6
Plānotāja E.Lankovska		2024.			Līgums NR.22-08/2023	
Plānotāja L.Magdeburgere		2024.				