


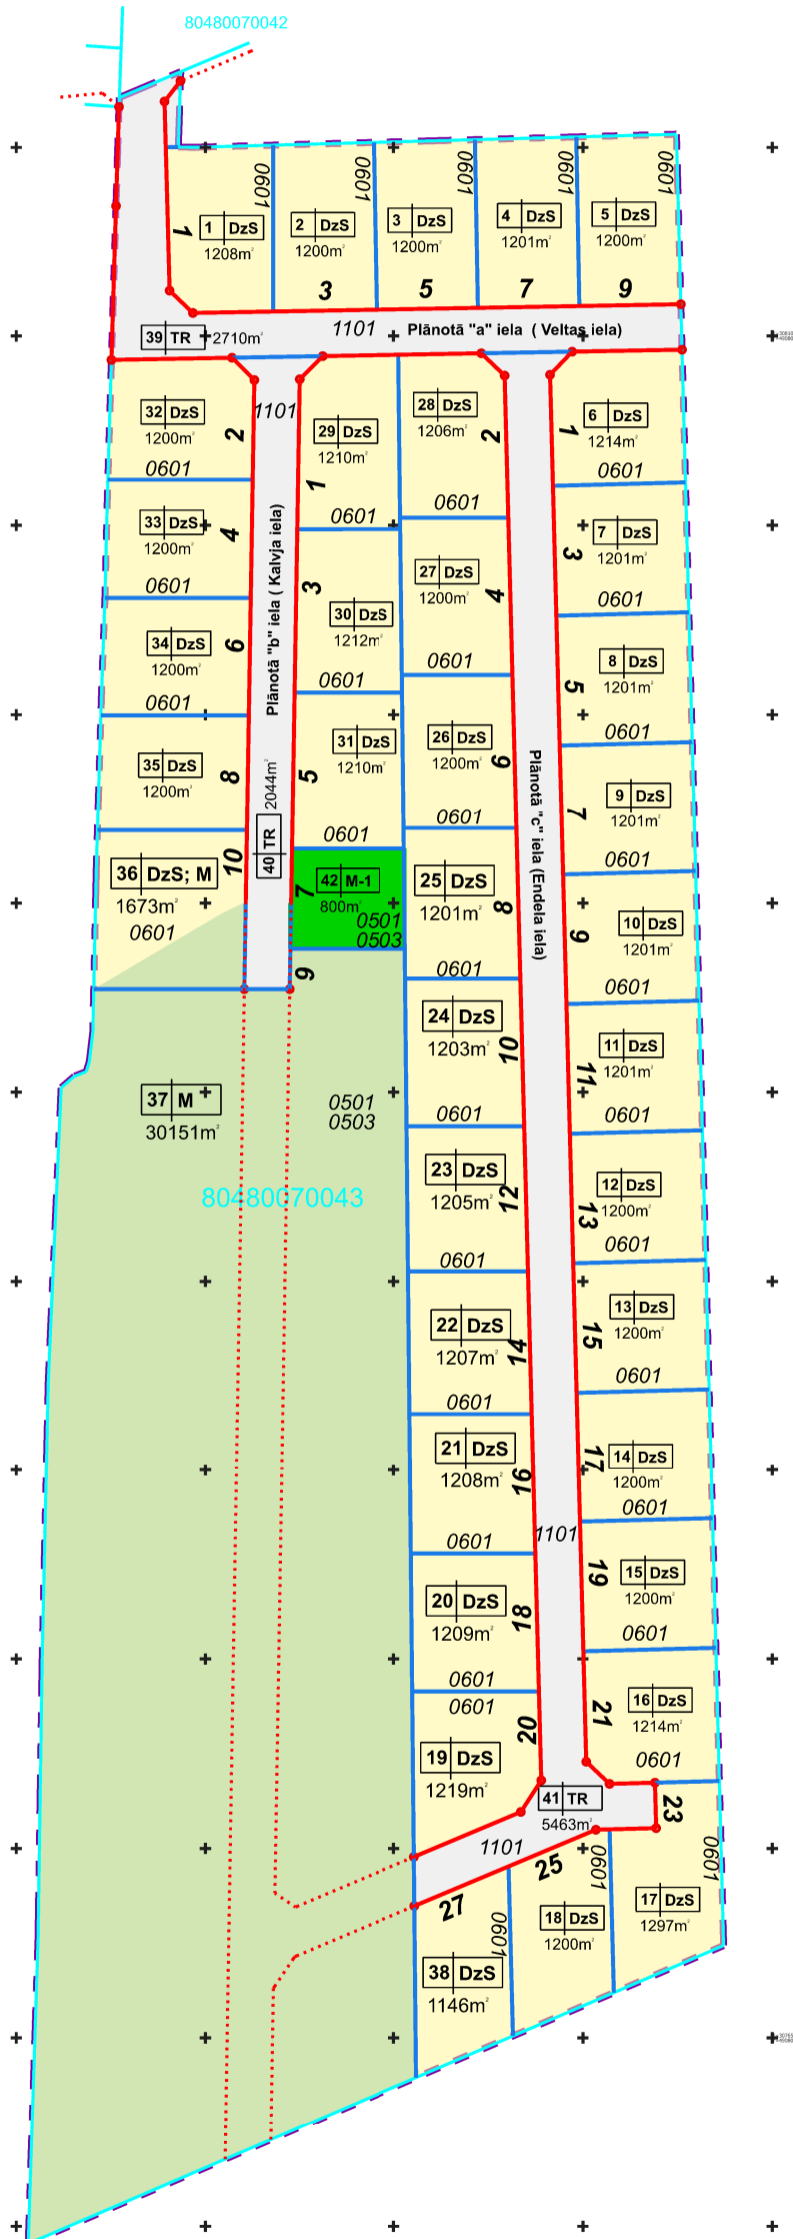

ADRESĀCIJAS PRIEKŠLIKUMS

APZĪMĒJUMI

- DETĀLPLĀNOJUMA TERITORIJA
- ZEMES VIENĪBAS ROBEŽA
- 80480070043 ZEMES VIENĪBAS KADAŠTRA APZĪMĒJUMS
- 8 DzS PROJEKTĒTĀS ZEMES VIENĪBAS KĀRTAS NUMURS UN FUNKCIONALAIS ZONĒJUMS
- SAVRUPMĀJU APBŪVES TERITORIJA (DzS)
- TRANSPORTA INFRASTRUKTŪRAS TERITORIJA (TR)
- MEŽA TERITORIJA (M, M-1)
- PROJEKTĒJAMĀ ZEMES VIENĪBAS ROBEŽA
- PROJEKTĒTĀ SARKANĀ LĪNIJA
- PLĀNOTĀS SARKANĀS LĪNIJAS



ADRESĀCIJAS PRIEKŠLIKUMS

z.g.nr. plānā	plānotā adrese	funkcionālais zonējums	NĪLM
1.	VELTAS iela 1, DZILNUCIEMS, BABĪTES pag., MĀRUPES nov.	DzS	0601
2.	VELTAS iela 3, DZILNUCIEMS, BABĪTES pag., MĀRUPES nov.	DzS	0601
3.	VELTAS iela 5, DZILNUCIEMS, BABĪTES pag., MĀRUPES nov.	DzS	0601
4.	VELTAS iela 7, DZILNUCIEMS, BABĪTES pag., MĀRUPES nov.	DzS	0601
5.	VELTAS iela 9, DZILNUCIEMS, BABĪTES pag., MĀRUPES nov.	DzS	0601
6.	ENDELA iela 1, DZILNUCIEMS, BABĪTES pag., MĀRUPES nov.	DzS	0501
7.	ENDELA iela 3, DZILNUCIEMS, BABĪTES pag., MĀRUPES nov.	DzS	0601
8.	ENDELA iela 5, DZILNUCIEMS, BABĪTES pag., MĀRUPES nov.	DzS	0601
9.	ENDELA iela 7, DZILNUCIEMS, BABĪTES pag., MĀRUPES nov.	DzS	0601
10.	ENDELA iela 9, DZILNUCIEMS, BABĪTES pag., MĀRUPES nov.	DzS	0601
11.	ENDELA iela 11, DZILNUCIEMS, BABĪTES pag., MĀRUPES nov.	DzS	0601
12.	ENDELA iela 13, DZILNUCIEMS, BABĪTES pag., MĀRUPES nov.	DzS	0601
13.	ENDELA iela 15, DZILNUCIEMS, BABĪTES pag., MĀRUPES nov.	DzS	0601
14.	ENDELA iela 17, DZILNUCIEMS, BABĪTES pag., MĀRUPES nov.	DzS	0601
15.	ENDELA iela 19, DZILNUCIEMS, BABĪTES pag., MĀRUPES nov.	DzS	0601
16.	ENDELA iela 21, DZILNUCIEMS, BABĪTES pag., MĀRUPES nov.	DzS	0601
17.	ENDELA iela 23, DZILNUCIEMS, BABĪTES pag., MĀRUPES nov.	DzS	0601
18.	ENDELA iela 25, DZILNUCIEMS, BABĪTES pag., MĀRUPES nov.	DzS	0601
19.	ENDELA iela 20, DZILNUCIEMS, BABĪTES pag., MĀRUPES nov.	DzS	0601
20.	ENDELA iela 18, DZILNUCIEMS, BABĪTES pag., MĀRUPES nov.	DzS	0601
21.	ENDELA iela 16, DZILNUCIEMS, BABĪTES pag., MĀRUPES nov.	DzS	0601
22.	ENDELA iela 14, DZILNUCIEMS, BABĪTES pag., MĀRUPES nov.	DzS	0601
23.	ENDELA iela 12, DZILNUCIEMS, BABĪTES pag., MĀRUPES nov.	DzS	0601
24.	ENDELA iela 10, DZILNUCIEMS, BABĪTES pag., MĀRUPES nov.	DzS	0601
25.	ENDELA iela 8, DZILNUCIEMS, BABĪTES pag., MĀRUPES nov.	DzS	0601
26.	ENDELA iela 6, DZILNUCIEMS, BABĪTES pag., MĀRUPES nov.	DzS	0601
27.	ENDELA iela 4, DZILNUCIEMS, BABĪTES pag., MĀRUPES nov.	DzS	0601
28.	ENDELA iela 2, DZILNUCIEMS, BABĪTES pag., MĀRUPES nov.	DzS	0601
29.	KALVJA iela 1, DZILNUCIEMS, BABĪTES pag., MĀRUPES nov.	DzS	0601
30.	KALVJA iela 3, DZILNUCIEMS, BABĪTES pag., MĀRUPES nov.	DzS	0601
31.	KALVJA iela 5, DZILNUCIEMS, BABĪTES pag., MĀRUPES nov.	DzS	0601
32.	KALVJA iela 2, DZILNUCIEMS, BABĪTES pag., MĀRUPES nov.	DzS	0601
33.	KALVJA iela 4, DZILNUCIEMS, BABĪTES pag., MĀRUPES nov.	DzS	0601
34.	KALVJA iela 6, DZILNUCIEMS, BABĪTES pag., MĀRUPES nov.	DzS	0601
35.	KALVJA iela 8, DZILNUCIEMS, BABĪTES pag., MĀRUPES nov.	DzS	0601
36.	KALVJA iela 10, DZILNUCIEMS, BABĪTES pag., MĀRUPES nov.	DzS; M	0601
37.	KALVJA iela 9, DZILNUCIEMS, BABĪTES pag., MĀRUPES nov.	M	0501, 0503
38.	ENDELA IELA 27, DZILNUCIEMS, BABĪTES pag., MĀRUPES nov.	DzS	0601
39.	VELTAS IELA, DZILNUCIEMS, BABĪTES pag., MĀRUPES nov.	TR	1101
40.	KALVJA IELA, DZILNUCIEMS, BABĪTES pag., MĀRUPES nov.	TR	1101
41.	ENDELA IELA, DZILNUCIEMS, BABĪTES pag., MĀRUPES nov.	TR	1101
42.	KALVJA iela 7, DZILNUCIEMS, BABĪTES pag., MĀRUPES nov.	M (M-1)	0501, 0503

Atbilstoši Ministru kabineta 29.06.2021. noteikumu Nr. 455 "Adresācijas noteikumi" 9. punktam, pašvaldībai bez personas piekrišanas, izvērtējot konkrēto situāciju, ir tiesības piešķirt adresi, ja adrese adresācijas objektam nav piešķirta.

Atbilstoši šo pašu noteikumu 15. punktam ciemu teritoriju daļās, kur ir ielas, apbūvei paredzētajai zemes vienībai piešķir numuru ar piesaisti ielas nosaukumam.

NEKUSTAMĀ ĪPAŠUMA LIETOŠANAS MĒRKIS

- 0501** DABAS PAMATNES, PARKI, ZALĀS ZONAS UN CITAS REKREĀCIJAS NOZĪMES OBJEKTU TERITORIJAS, JA TAJĀS ATĻAUTĀ SAJAINIECISKĀ DARBĪBA NAV PIESKAITĀMA PIE KĀDA CĪTA KLASIFIKĀCIJĀ NORĀDĪTA LIETOŠANAS MĒRKA
- 0503** SPORTAM UN ATPŪTAI APRĪKOTAS DABAS TERITORIJAS
- 0601** INDIVIDUĀLO DZĪVOJAMO MĀJU APBŪVE
- 1101** ZEME DZELZCEĻA INFRASTRUKTŪRAS ZEMES NODALĪJUMA JOSLĀUN CEĻU ZEMES NODALĪJUMA JOSLĀ
- 1201** AR MAGISTRĀLAJĀM ELEKTROPĀRVADES UN SAKARU LĪNIJĀM UN MAGISTRĀLAJĀM NAFTAS, NAFTĀS PRODUKTU, KĪMISKO PRODUKTU, GĀZES UN ŪDENS CAURULVADIEM SAISTĪTO BŪVJŪ, ŪDENS ŅEMŠANAS UN NOTEKŪDENU ATTĪRĪŠANAS BŪVJŪ APBŪVE

SIA "8.Darbnica", reģ.nr.40103480281 Lauku iela 35-69, Jūrmala, LV-2016, +371 26439223 iveta.puuke@gmail.com	Objekts: DETĀLPLĀNOJUMS nekustamajam īpašumam "MEŽA ROZES", Dzilnuciemā, Babītes pagastā, Mārupes novadā	
	Lapas nosaukums ADRESĀCIJAS PRIEKŠLIKUMS	
Vadītāja	I.Pūķe	2024.
Plānotāja	E.Lankovska	2024.
Plānotāja	L.Magdeburgere	2024.
Grafiskās daļas mērogs 1:500, izdrukas mērogs 1:2000		Lapas nr. 6 Lapu skaits 6 Līgums NR.22-08/2023