

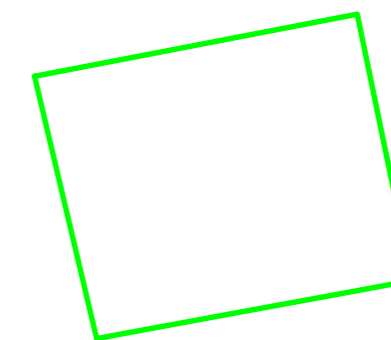


Projektētās teritorijas shēma pirms detālplānojuma izstrādes

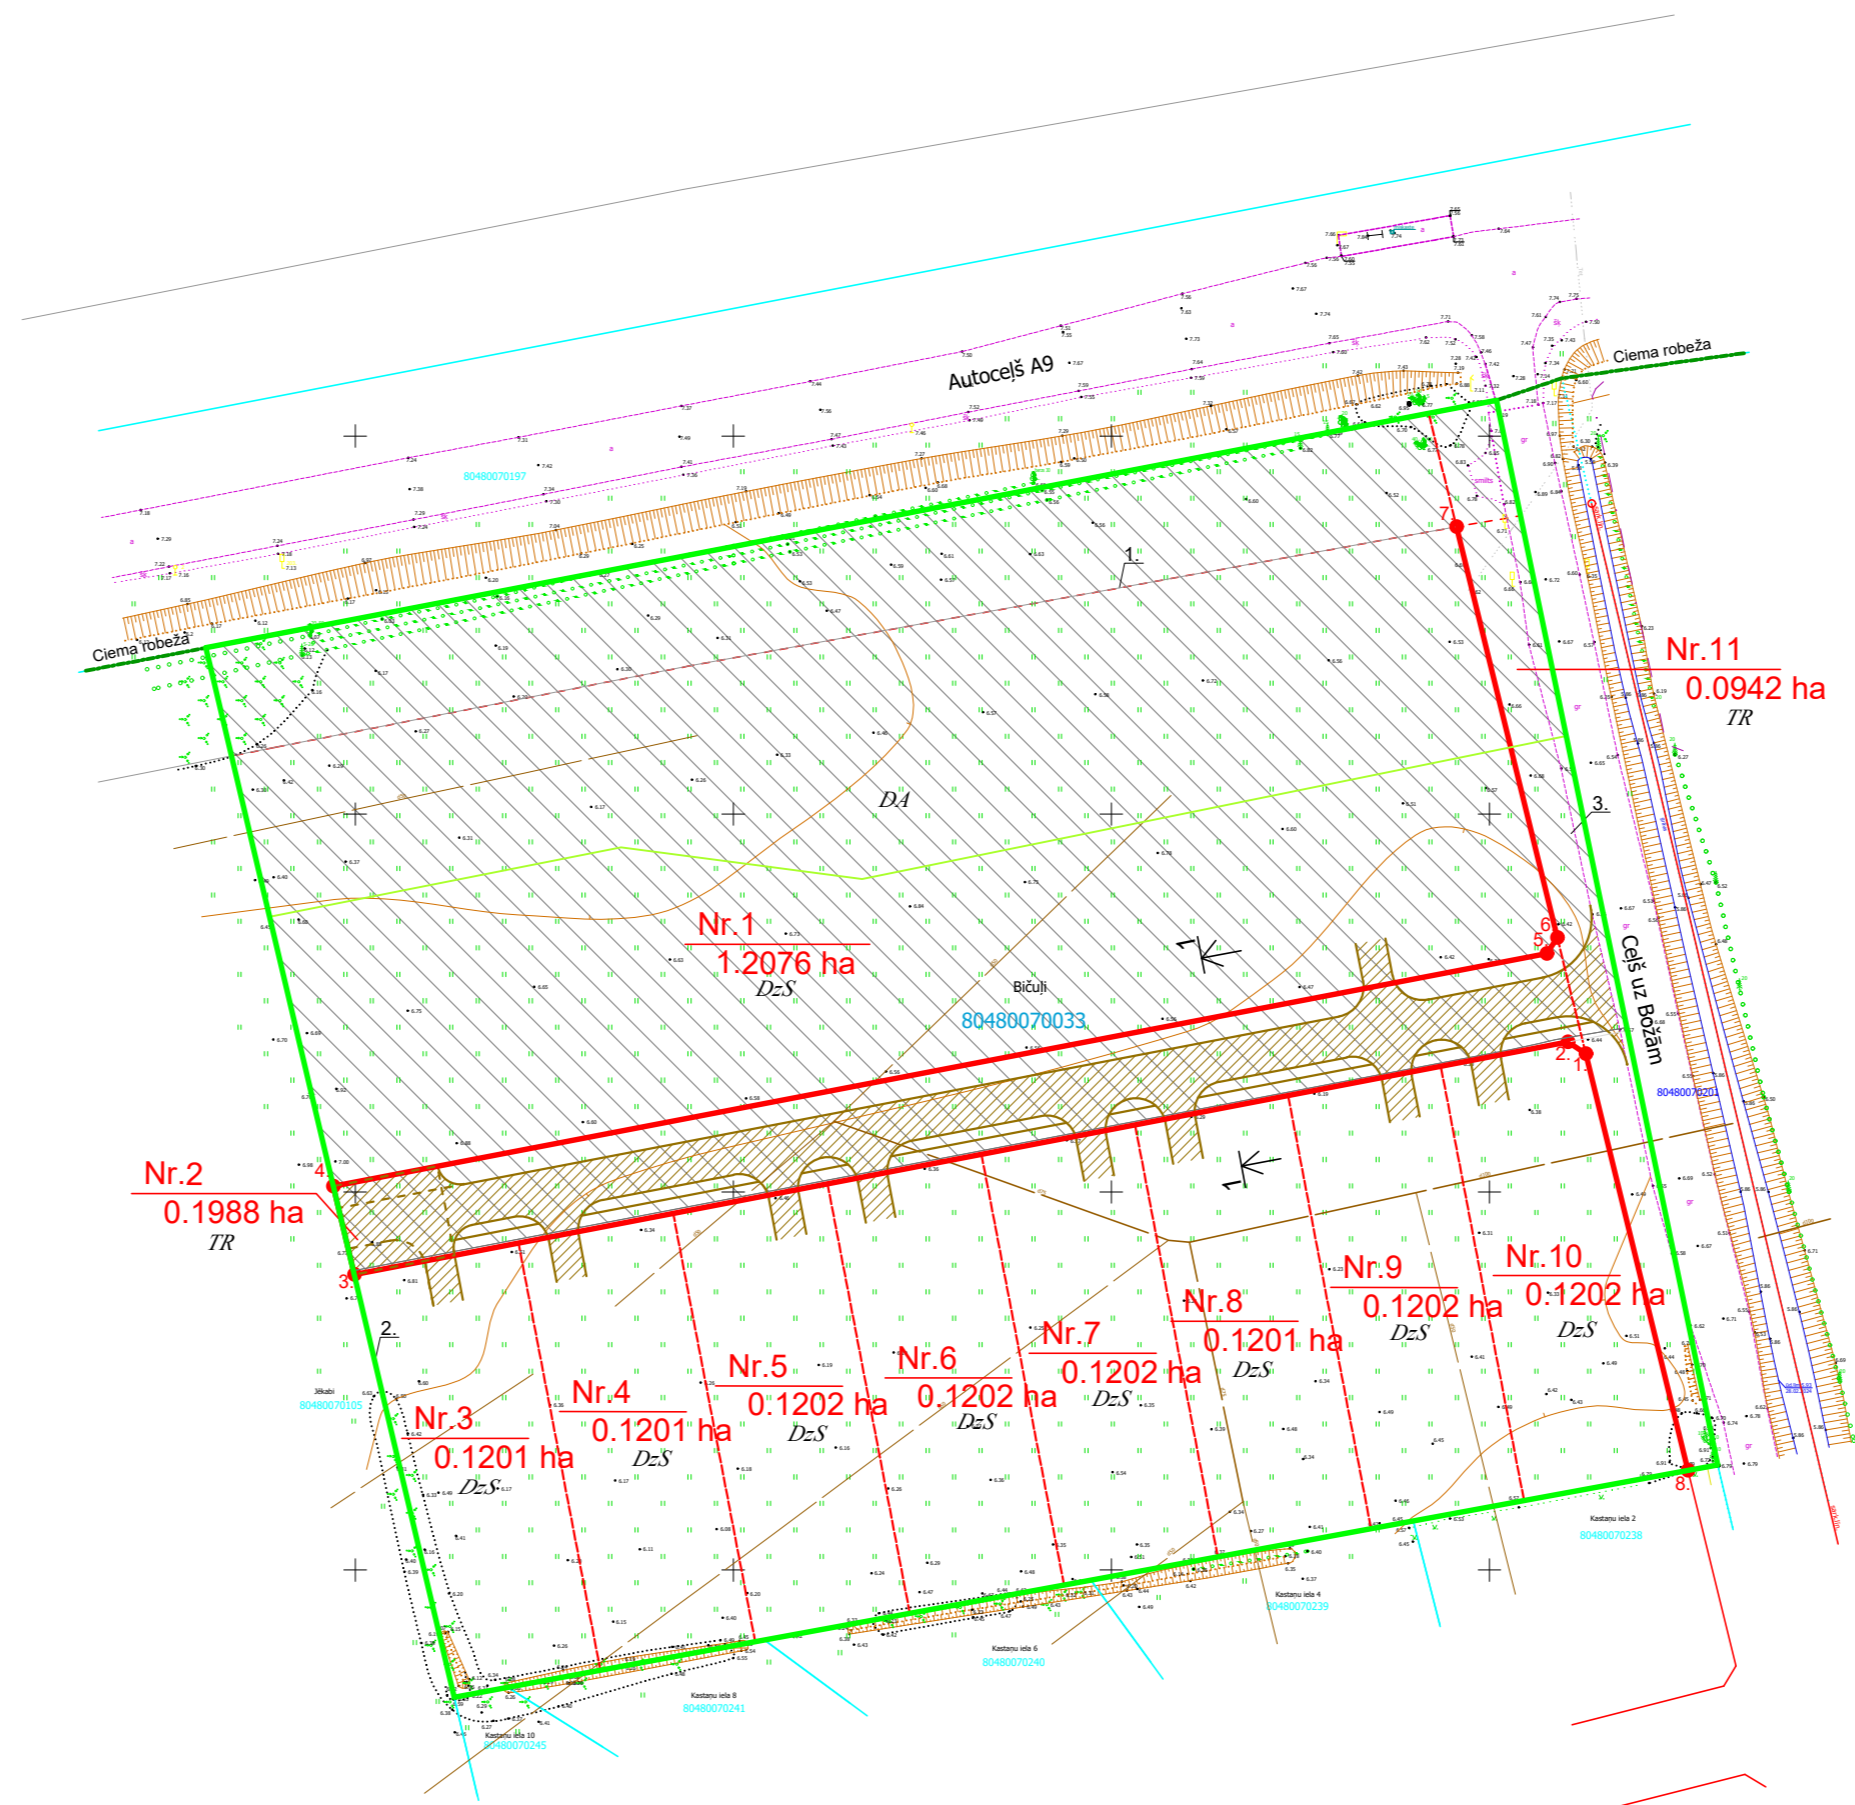


Projektētās teritorijas shēma pēc detālplānojuma izstrādes

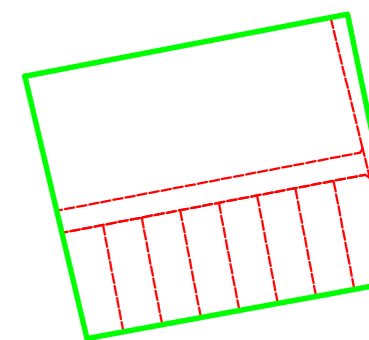

APZĪMĒJUMI

	Detālplānojuma robeža
	Ierādītas zemes vienības robeža
<i>DzS</i>	Savrupmāju apbūves teritorija
<i>DA</i>	Dabas un apstādījumu teritorija
<i>TR</i>	Transporta infrastruktūras teritorija
	TIN7- nacionālās un vietējās nozīmes infrastruktūras atbilstības teritorija
	7312030301-Eksploatacijas aizsargjoslas teritorija gar valsts galvenajiem autoceļiem lauku apvidos
	7312070202-Navigācijas tehniskā līdzekļa aviācijas gaisa kuģu lidojumu drošības nodrošināšanai tālās ietekmes zona
	7312030100-Eksploatacijas aizsargjoslas teritorija gar ielu vai ceļu – sarkanā līnija
	Projektētā ielas sarkanā līnija ar pagriezienu punktu
	Projektētās zemes vienības numurs, kadastra apzīmējums un platība
	Projektēto zemes vienību robežas
	Projektētais ceļš/iebrauktuves apmales

JAUNVEIDOJAMĀ IELA 1 - 1

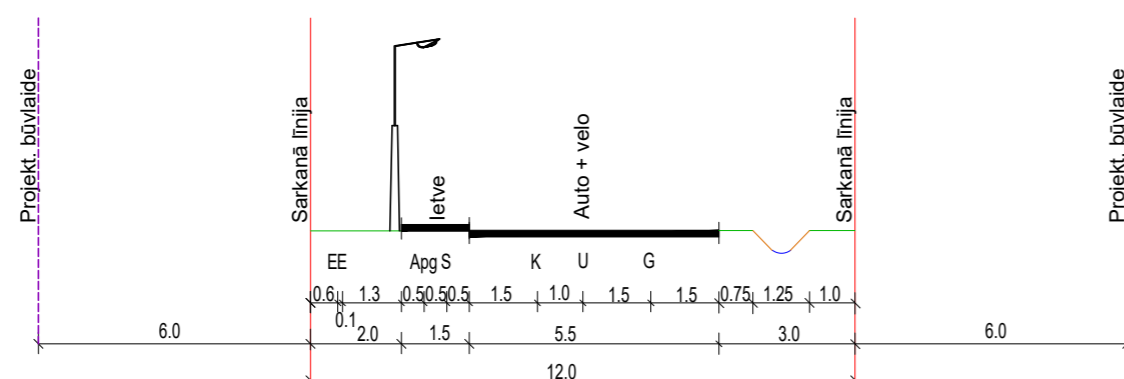

Sarkanās līnijas pagriezienu punktu koordinātas		
	x	y
1	308518.30	491112.74
2	308519.84	491110.37
3	308489.09	490949.87
4	308500.78	490947.10
5	308531.52	491107.59
6	308533.66	491108.97
7	308588.01	491095.64
8	308463.19	491126.26

Esošā zemes vienība	
Kadastra apzīmējums	Platība* (ha)
80480070033	2.4
<b>Kopā</b>	<b>2.4</b>

\*Platība var tikt precizēta pie zemes vienības kadastrālās uzskaites

DETĀLPLĀNOJUMS		SIA "Arhitektūra un Vide"	
"Bičuļi" zemes vienības kadastra apzīmējums 80480070033, Dzilnuciems, Babītes pag., Mārupes nov.		Reģ. Nr. 43603016278 Lāču iela 42-1, Jelgava, LV-3301 +371 29269076	
Transporta organizācijas un sarkano līniju plāns		Kartogrāfiskā materiāla pamatne: augstas detalizācijas topogrāfiskā informācija SIA Geometrs sertificēts mērnieks (AC0038) M.Lilais Topogrāfiskais plāns 25.03.2024 Mērogs 1:500	
Projektam piekritu, iebildumu nav SASKANOTS, nekustamā īpašuma "Bičuļi" īpašnieks			
Arhitekts	Arh. prakses sertifikāts Nr.1-00220	Iveta Lāčauniece	2024. gada. Stadija DP
Izstrādāja	Ainavu arhitekts	Gunta Rozenberga	2024. gada. Lapa 4
Izstrādāja	Zemes ierīkotāja sertifikāta Nr. AA0040	Ieva Lillā	2024. gada. Lapas 5
Apliecinu, ka projekts izstrādāts atbilstoši normatīvo aktu prasībām, kas regulē zemes ierīcības projekta izstrādi			