
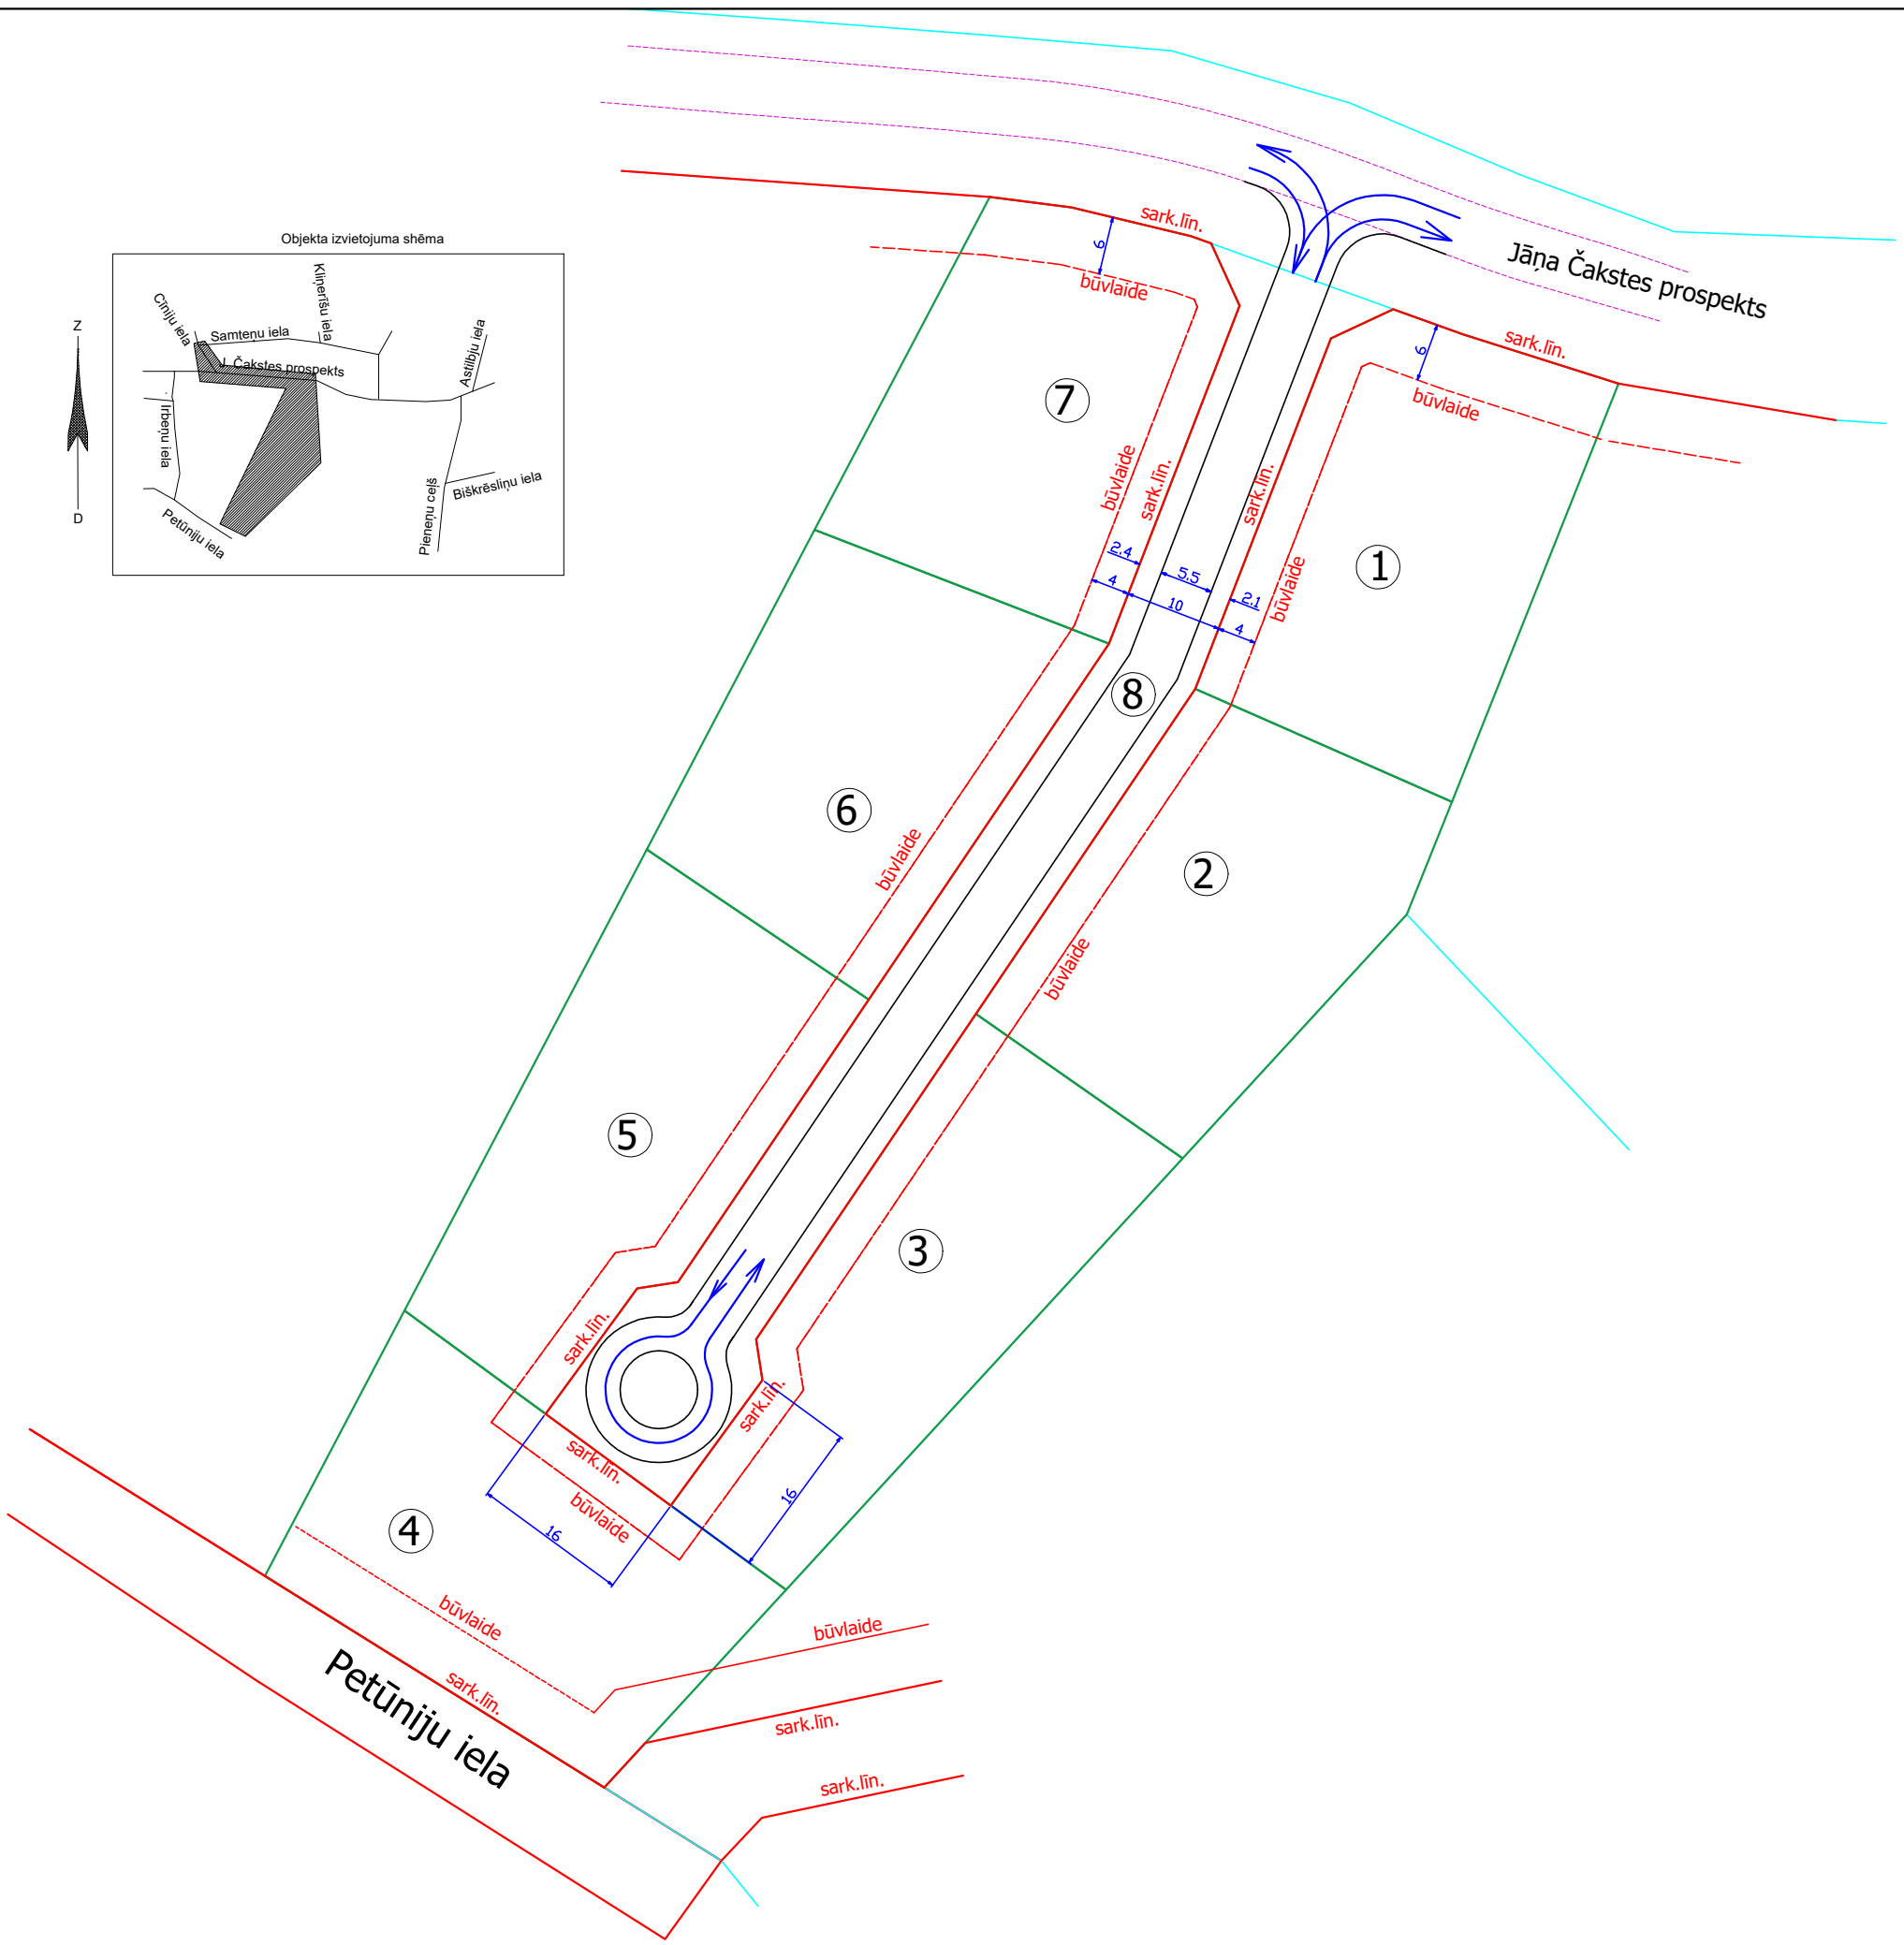


Transporta shēma M 1:500

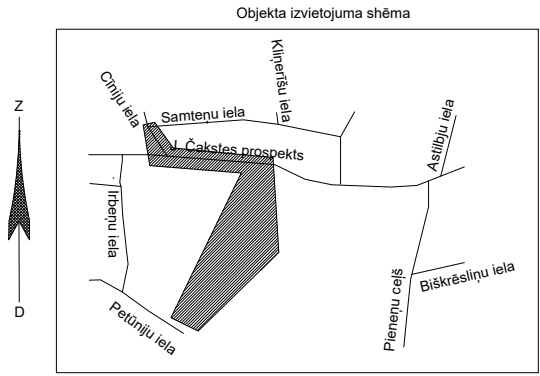

Transporta shēma
 Projektējamā iela - E kategorija
 Platums sarkanajās līnijās- 10 m
 Būvlaide- 6m- Jāņa Čakstes prosp., 4 m- proj.ielai
 Komunikāciju izbūve- saskaņā ar ielas šķērsgaršņu profilu

Apzīmējumi

- ④ Projektējamo zemes vienību numuri
- Projektējamo zemes vienību robežas
- Projektējamās ielas sarkanās līnijas
- - - Būvlaide- J.Čakstes pr.-6m, proj.ielai- 4 m
- Proj.ielas brauktuve
- ➔ Transporta kustības virziens

			Pasūtītājs: īpašnieks	Pasūtīt. Nr.48/24		
Proj.vad.	I.Priedīte	31.07.24	Objekts: Zemes vienības Petūniju ielā 15, Ogrē, Ogres nov. LOKĀLPLĀNOJUMS	Stadija	Lapa	Lapas
Izstrādāja	arh.I.Priedīte	31.07.24		TP	GP-3	
			Lapa: Transporta shēma			
			M 1:500			