



Proj. ielas posma šķērsprofils Griezums A-A

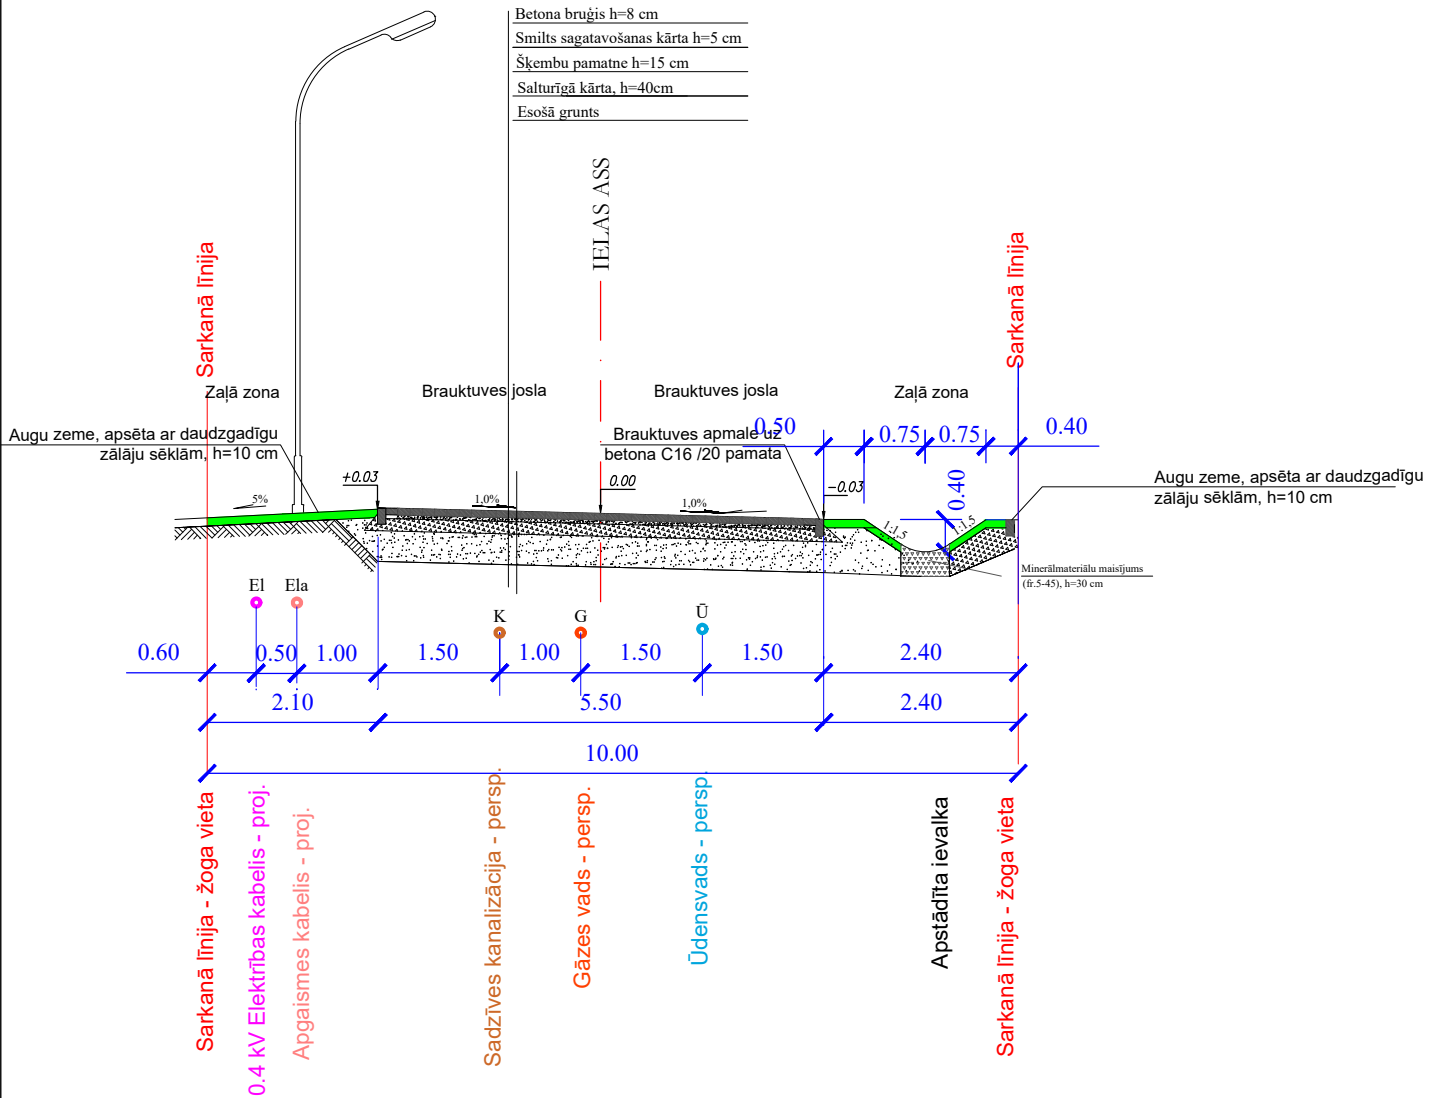

Paskaidrojumi

1. Vājstrāvas tīklu (tai skaitā Tet kabelu) izbūvi īpašnieks neparedz.

			Pasūtītājs: īpašnieks	Pasūtīt. Nr.48/24		
Proj.vad.	I.Priedīte	09.08.24.	Objekts: zemes vienības Petūniju ielā 15, Ogrē, Ogres nov. LOKĀLPLĀNOJUMS	Stadija	Lapa	Lapas
Izstrādāja	arh.I.Priedīte	09.08.24.		TP	GP-4	
			Lapa: Projektējmās ielas šķērsprofils	 SIA "I. Projekts" Ogre, Ausekļa pr.3 Būvkomersanta reģ. Nr.1785 - R, 2024.g.		