


# TERITORIJAS ESOŠĀ IZMANTOŠANA

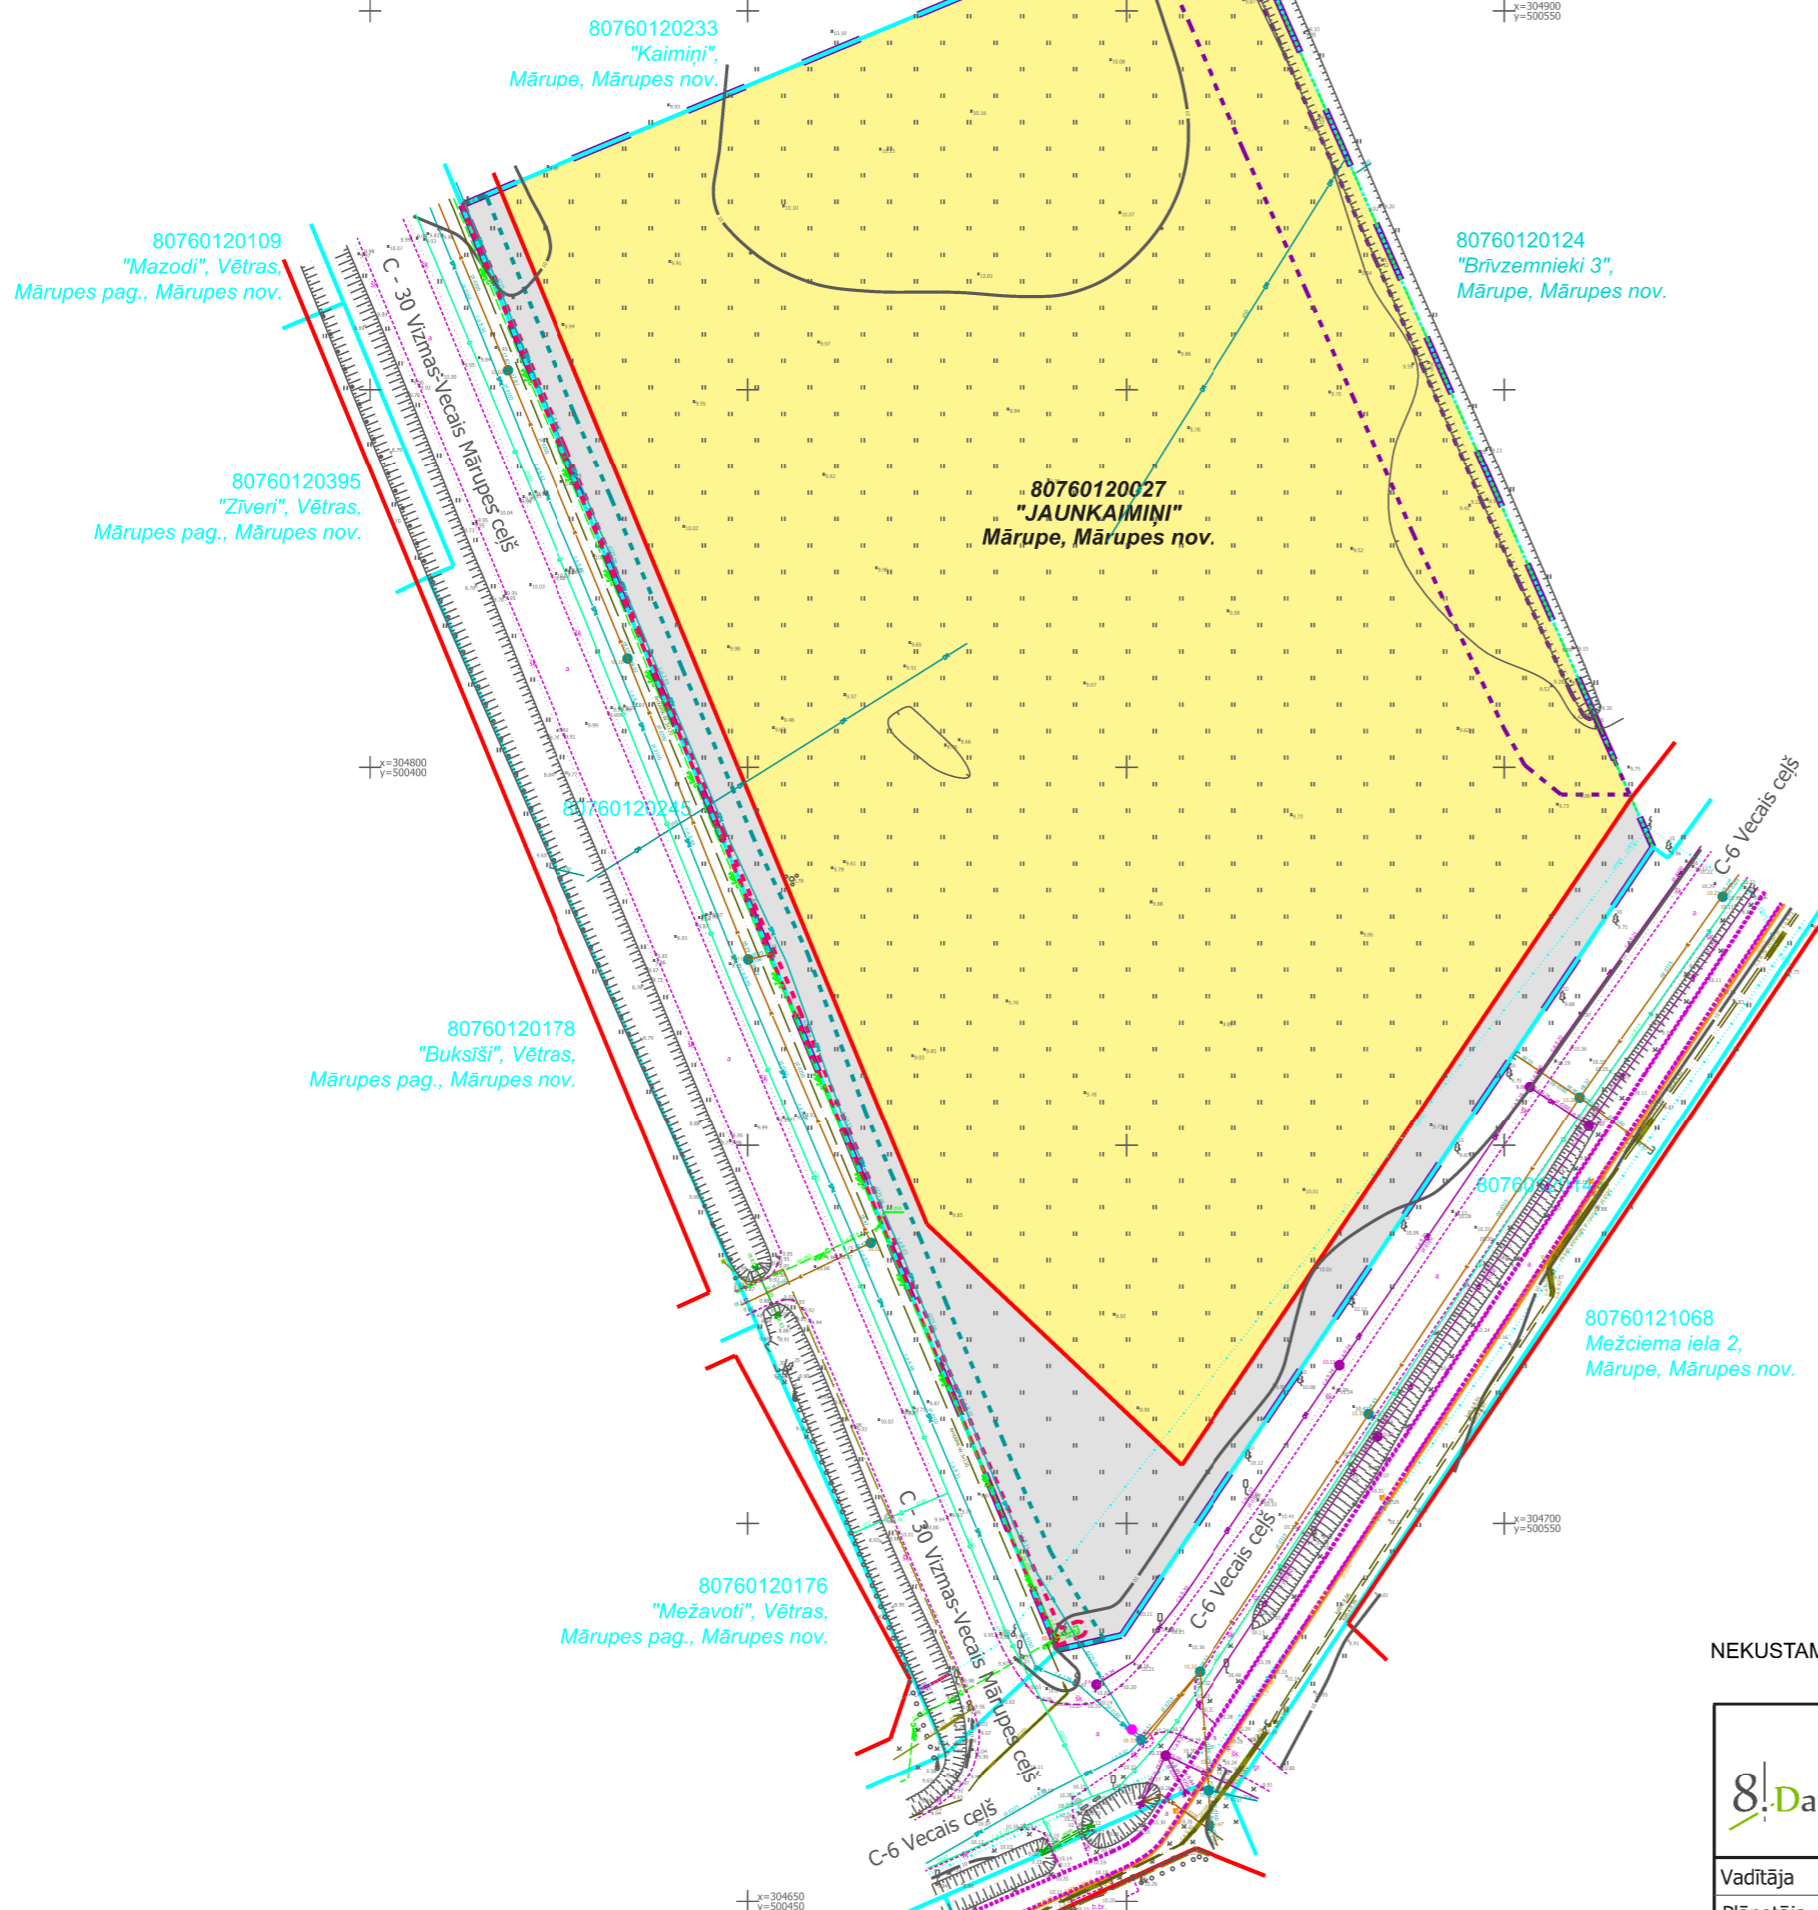

## APZĪMĒJUMI

- DETĀLPLĀNOJUMA TERITORIJA
- ESOŠĀ ZEMES VIENĪBU ROBEŽĀ
- 80760120027**  
**"JAUNKAIMIŅI"**  
**Mārupe, Mārupes nov.**
- SAVRUPMĀJU APBŪVES TERITORIJA (DzS)
- TRANSPORTA INFRASTRUKTŪRAS TERITORIJA (TR)
- ESOŠĀS SARKANĀS LĪNIJAS
- ŪDENSNOTEKAS (ŪDENSTEČU REGULĒTA POSMA UN SPECIĀLI RAKTAS GULTNES), KĀ ĀRĪ UZ TĀS ESOŠAS HIDROTEHNISKAS BŪVES UN IERĪCES EKSPLUATĀCIJAS AIZSARGJOSLAS TERITORIJA LAUKSAIMNIECĪBĀ IZMANTOJAMĀS ZEMĒS (kods 7311041000)
- EKSPLUATĀCIJAS AIZSARGJOSLAS TERITORIJA GAR KANALIZĀCIJAS SPIEDVADU, KAS ATRODAS LĪDZ 2 METRU DZĪLUMAM (kods 7312010201)
- EKSPLUATĀCIJAS AIZSARGJOSLAS TERITORIJA GAR GĀZESVADU AR SPIEDIENU LĪDZ 0,4 MEGAPASKĀLIEM (kods 7312080101)
- EKSPLUATĀCIJAS AIZSARGJOSLAS TERITORIJA GAR IELU VAI CEĻU - SARKANĀ LĪNIJA (kods 7312030100)
- NAVIGĀCIJAS TEHNISKĀLĪDZEKLA AVIĀCIJAS GAISA KUĢU LIDOJUMU DROŠĪBAS NODROŠINĀŠANAI TĀLĀS IETEKĒMES ZONA (kods 7312070202; visa detālplānojuma teritorijā)

NEKUSTAMĀ ĪPAŠUMA LIETOŠANAS MĒRKIS - ZEME, UZ KURAS GALVENĀ SAIMNIECISKĀ DARBĪBA IR LAUKSAIMNIECĪBA

SIA "8. Darbnīca", reģ.nr.40103480281 Lauku iela 35-69, Jūrmala, LV-2016, +371 26439223 iveta.puuke@gmail.com		Objekts: DETĀLPLĀNOJUMS	
		MĀRUPES NOVADA, MĀRUPES PILSĒTAS NEKUSTAMĀ ĪPAŠUMA "JAUNKAIMIŅI", kadastra Nr. 80760120027, zemes vienības ar kadastra apzīmējumu 80760120027 teritorijā	
Lapas nosaukums		<b>TERITORIJAS PAŠREIZĒJĀ IZMANTOŠANA</b>	
Vadītāja	I. Pūķe		2024.
Plānotāja	E. Lankovska		2024.
Plānotāja	L. Magdeburgere		2024.
Grafiskā daļa sagatavota mērogā 1:500; izdrukas mērogs M 1:1000		Lapas nr.1	Lapu skaits 6
		Līgums Nr.08-11/2024	