


# TERITORIJAS PLĀNOTĀ IZMANTOŠANA

Pagaidu apgrīšanās laukums, līdz plānotās "B" ielas izbūvei

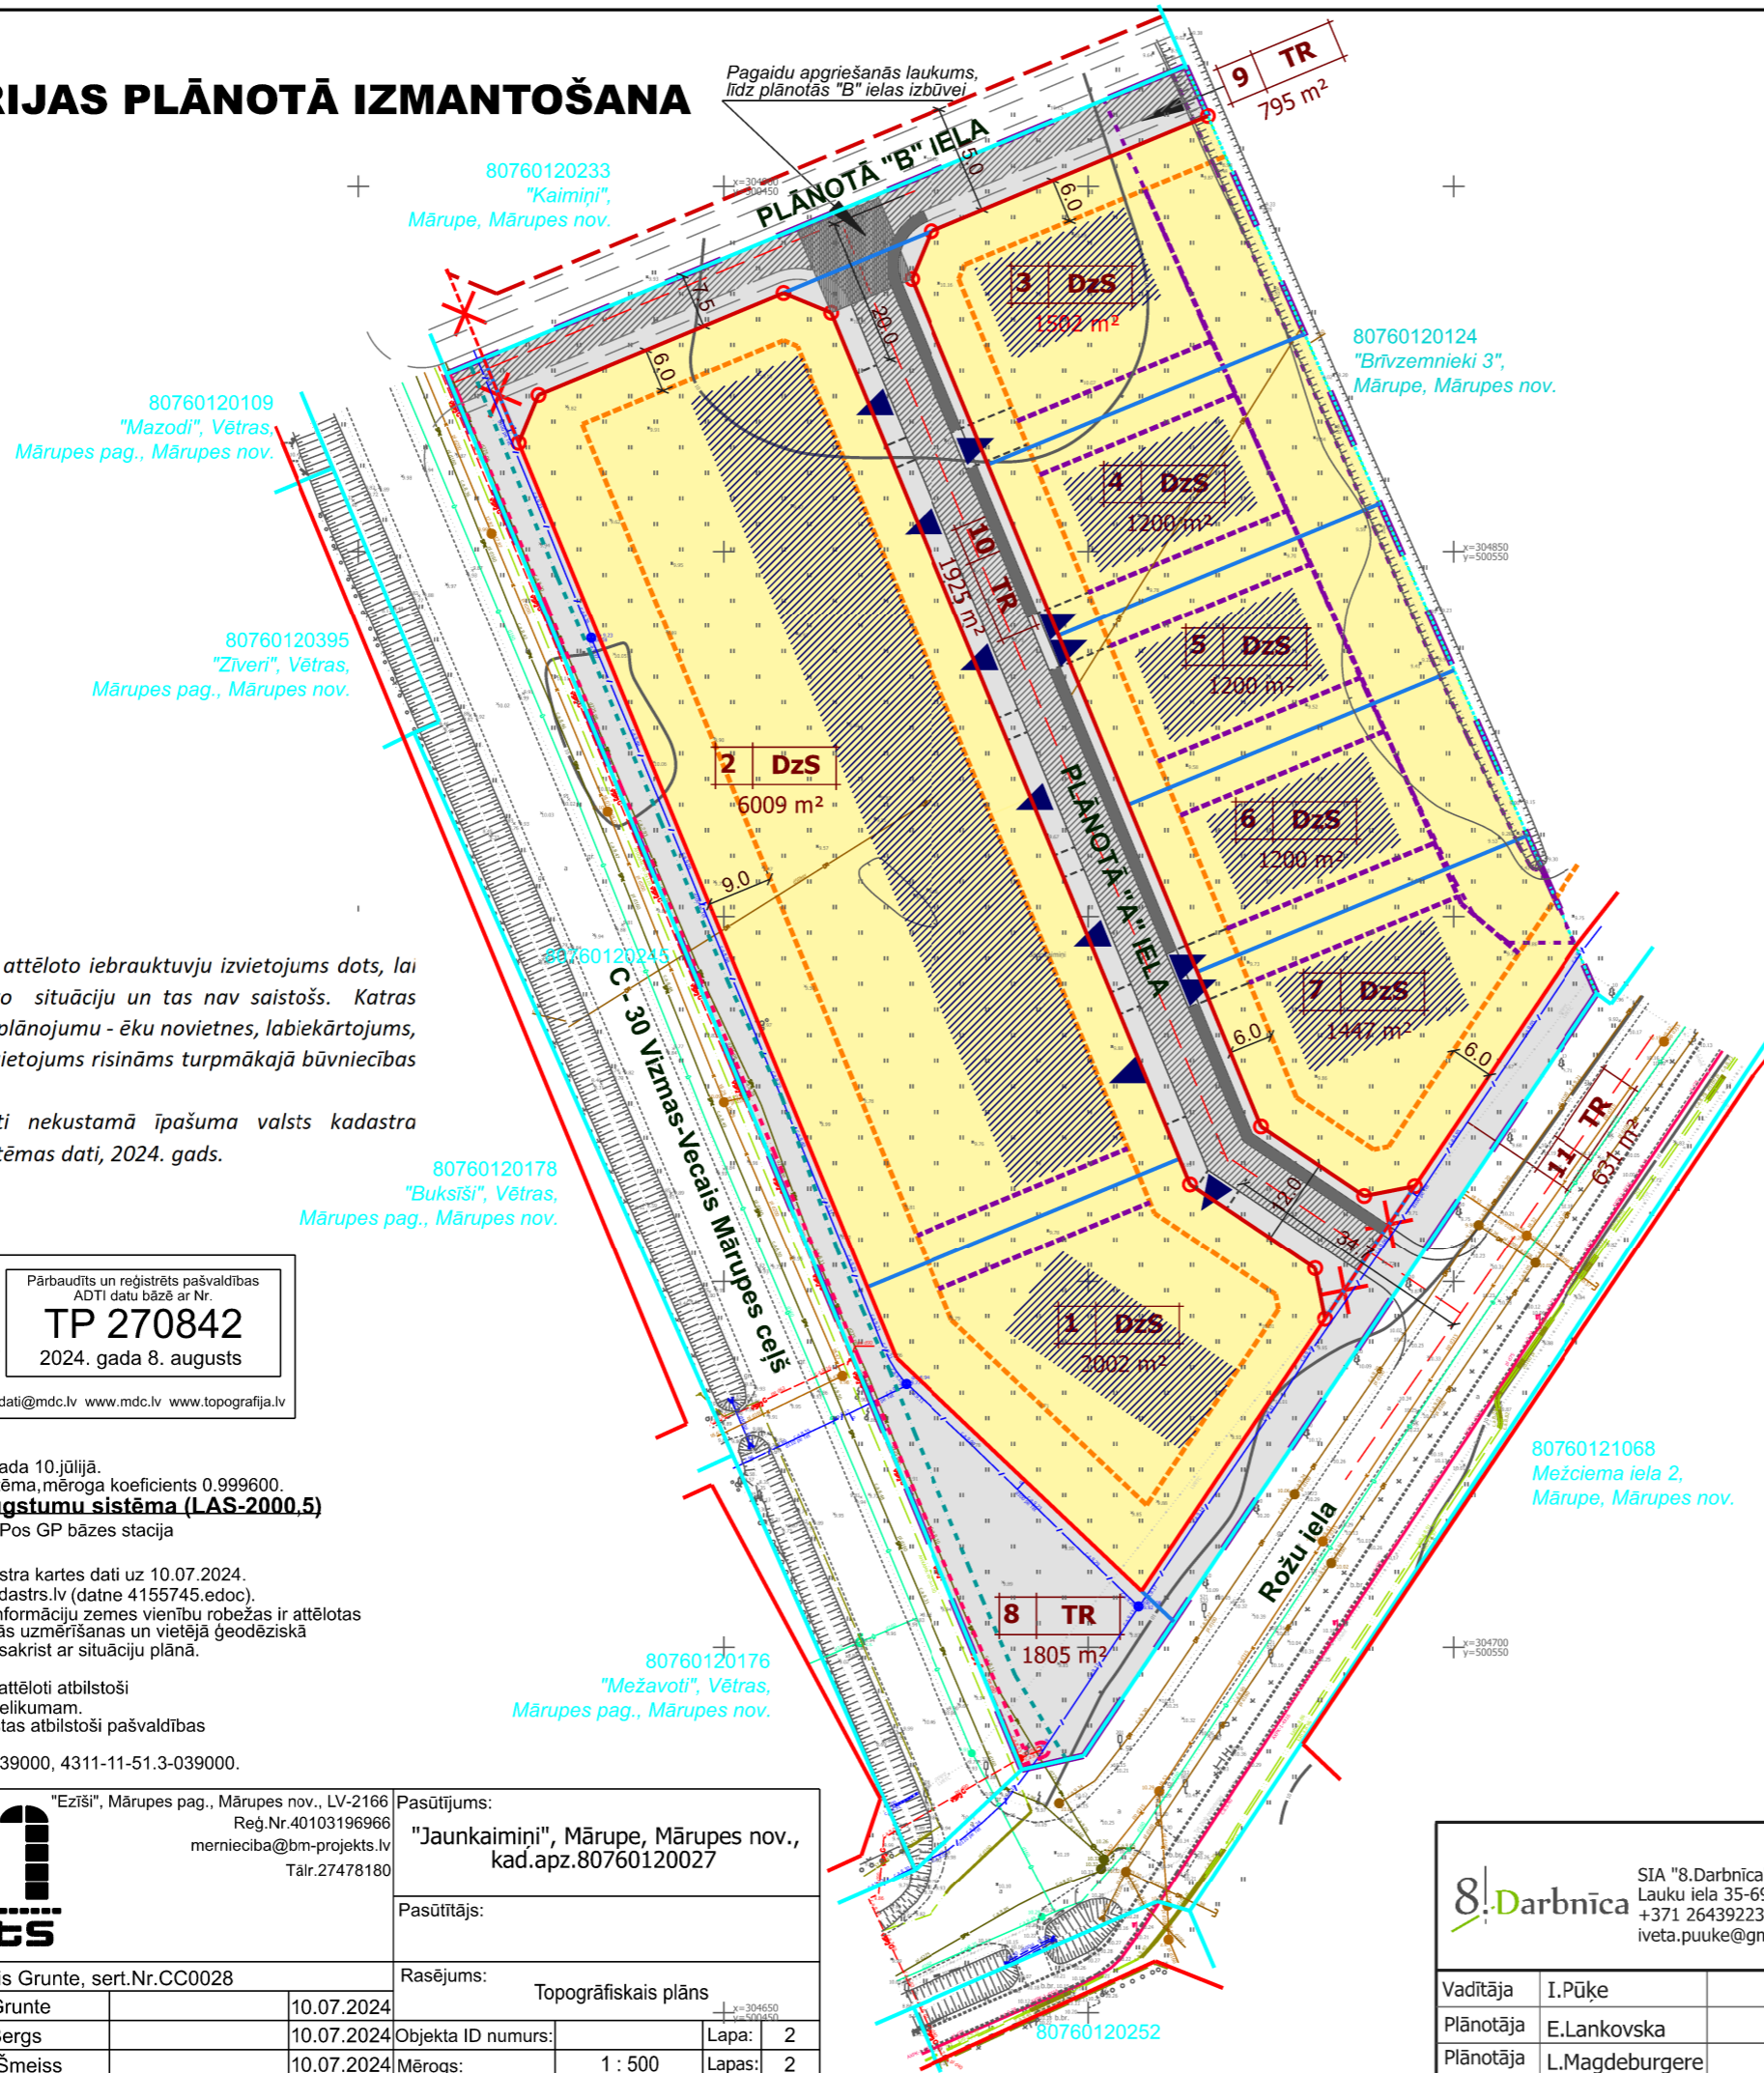

APZĪMĒJUMI	
	DETĀLPLĀNOJUMA TERITORIJA
	ESOŠA ZEMES VIENĪBU ROBEŽA
	PLĀNOTĀS ZEMES VIENĪBAS KĀRTAS NUMURS, FUNKCIONĀLAIS ZONĒJUMS, PLĀNOTĀ ZEMES VIENĪBAS PLATĪBA
	SAVRUPMĀJU APBŪVES TERITORIJA (DzS)
	AUTOTRANSPORTA INFRASTRUKTŪRAS OBJEKTI (TR)
	ESOŠĀS SARKANĀS LĪNIJAS
	PLĀNOTĀS IEĻAS SARKANĀS LĪNIJAS
	LIKVIDĒJAMĀS SARKANĀS LĪNIJAS POSMS
	PROJEKTĒTĀ IEĻAS SARKANĀ LĪNIJA
	PLĀNOTĀ ZEMES VIENĪBAS ROBEŽA
	BŪVLAIDE
	APBŪVES LĪNIJA
	ORIENTĒJOŠA APBŪVES IZVIETOJUMA ZONA
	PLĀNOTĀ IEĻA - BRAUKTUVE UN IETVE (izvietojums precizējams būvniecības procesā)
	PLĀNOTĀ IEBRAUKTUVE ZEMES VIENĪBĀ (izvietojums precizējams būvniecības procesā)
	PLĀNOTĀS "B" IEĻAS PERSPEKTĪVAIS IEĻAS UN BRAUKTUVES IZVIETOJUMS (izvietojums precizējams būvniecības procesā)
	ŪDENSNOTEKAS (ŪDENSTEČU REGULĒTA POSMA UN SPECIĀLI RAKTAS GULTNES), KĀ ĀRI UZ TĀS ESOŠAS HIDROTEHNISKAS BŪVES UN IERĪCES EKSPLUATĀCIJAS AIZSARGJOSLAS TERITORIJA LAUKSAIMNIECĪBĀ IZMANTOJAMĀS ZEMĒS (kods 7311041000)
	EKSPLUATĀCIJAS AIZSARGJOSLAS TERITORIJA GAR KANALIZĀCIJAS KĀS ATRODAS LĪDZ 2 METRU DZĪLUMAM (kods 7312010201)
	EKSPLUATĀCIJAS AIZSARGJOSLAS TERITORIJA GAR GĀZESVADU AR SPIEDIENU LĪDZ 0,4 MEGAPASKĀLIEM (kods 7312080101)
	EKSPLUATĀCIJAS AIZSARGJOSLAS TERITORIJA GAR IELU VAI CEĻU - SARKANĀ LĪNIJA (kods 7312030100)
	NAVIGĀCIJAS TEHNISKĀLĪDZEKĻA AVIĀCIJAS GAISA KUGU LĪDOJUMU DROŠĪBAS NODROŠINĀŠANAI TĀLAS IETEKMES ZONA (kods 7312070202; visa detaļplānojuma teritorijā)
	ESOŠS ŪDENSVADS
	ESOŠA SADZĪVES KANALIZĀCIJA
	ESOŠA SPIEDKANALIZĀCIJA
	ESOŠA DRENĀŽA
	ESOŠS ŪDENSVADS
	ESOŠS ELEKTROTĪKLS
	ESOŠS ELEKTRONISKO SAKARU TĪKLS
	ESOŠS IEĻAS APGAISMOJUMS

## PIEZĪMES

- Grafiskajā daļā attēloto iebraukuvju izvietojums dots, lai ilustrētu plānoto situāciju un tas nav saistošs. Katras zemes vienības plānojumu - ēku novietnes, labiekārtojums, iebraukuvju izvietojums risināms turpmākajā būvniecības procesā.
- Kartē izmantoti nekustamā īpašuma valsts kadastra informācijas sistēmas dati, 2024. gads.

## PIEZĪMES:

- Uzmērīšana veikta 2024.gada 10.jūlijā.
- LKS-92 TM koordinātu sistēma, mēroga koeficients 0.999600.
- Latvijas normālo augstumu sistēma (LAS-2000,5)
- Uzmērīšanā izmantota LatPos GP bāzes stacija "LGIA" RTK režīmā.
- Nekustamā īpašuma kadastra kartes dati uz 10.07.2024. Dati iegūti portāla [www.kadastrs.lv](http://www.kadastrs.lv) (datne 4155745.edoc). Saskaņā ar VZD sniegto informāciju zemes vienību robežas ir attēlotas atbilstoši zemes kadastrālās uzmērīšanas un vietējā ģeodēziskā tīkla precizitātei un var nesakrist ar situāciju plānā.
- Objekta platība - 2.94ha.
- Topogrāfiskie apzīmējumi attēloti atbilstoši MK noteikumu Nr.281.1.pielikumam.
- Ielu sarkanās līnijas uzņemtas atbilstoši pašvaldības teritorijas plānojumam.
- Planšetes: 4311-11-51.4-039000, 4311-11-51.3-039000.

**MDC**  
Mērcības Datu Centrs

Pārbaudīts un reģistrēts pašvaldības ADTI datu bāzē ar Nr.  
**TP 270842**  
2024. gada 8. augusts

tālr.: +371 67496833 e-pasts: infodati@mdc.lv www.mdc.lv www.topografija.lv

**BM**  
PROJEKTS

"Ezīši", Mārupes pag., Mārupes nov., LV-2166  
Reģ.Nr.40103196966  
mernieciba@bm-projekts.lv  
Tālr.27478180

Pasūtījums:  
"Jaunkaimiņi", Mārupe, Mārupes nov.,  
kad.apz.80760120027

Pasūtītājs:

Rasējums:  
Topogrāfiskais plāns

Sertificēts ģeodēzists Jānis Grunte, sert.Nr.CC0028			
Ģeodēzists	Jānis Grunte	10.07.2024	
Projektu vadītājs	Jānis Bergs	10.07.2024	
Mērnika palīgs	Artūrs Šmeiss	10.07.2024	

Objekta ID numurs:		Lapa:	2
Mērogs:	1 : 500	Lapas:	2

**8 Darbnica**

SIA "8.Darbnica", reģ.nr.40103480281  
Lauku iela 35-69, Jūrmala, LV-2016,  
+371 26439223  
iveta.puuke@gmail.com

Objekts:  
DETĀLPLĀNOJUMS  
MĀRUPES NOVADA, MĀRUPES PILSĒTAS  
NEKUSTAMĀ ĪPAŠUMA "JAUNKAIMIŅI", kadastra Nr. 80760120027,  
zemes vienības ar kadastra apzīmējumu 80760120027 teritorijā

Lapas nosaukums **TERITORIJAS PLĀNOTĀ IZMANTOŠANA**

Vadītāja	I.Pūķe	2024.
Plānotāja	E.Lankovska	2024.
Plānotāja	L.Magdeburgere	2024.

Grafiskā daļa sagatavota mērogā 1:500;	Lapas nr.3	Lapu skaits 6
izdrukas mērogs M 1:1000	Līgums Nr.08-11/2024	