
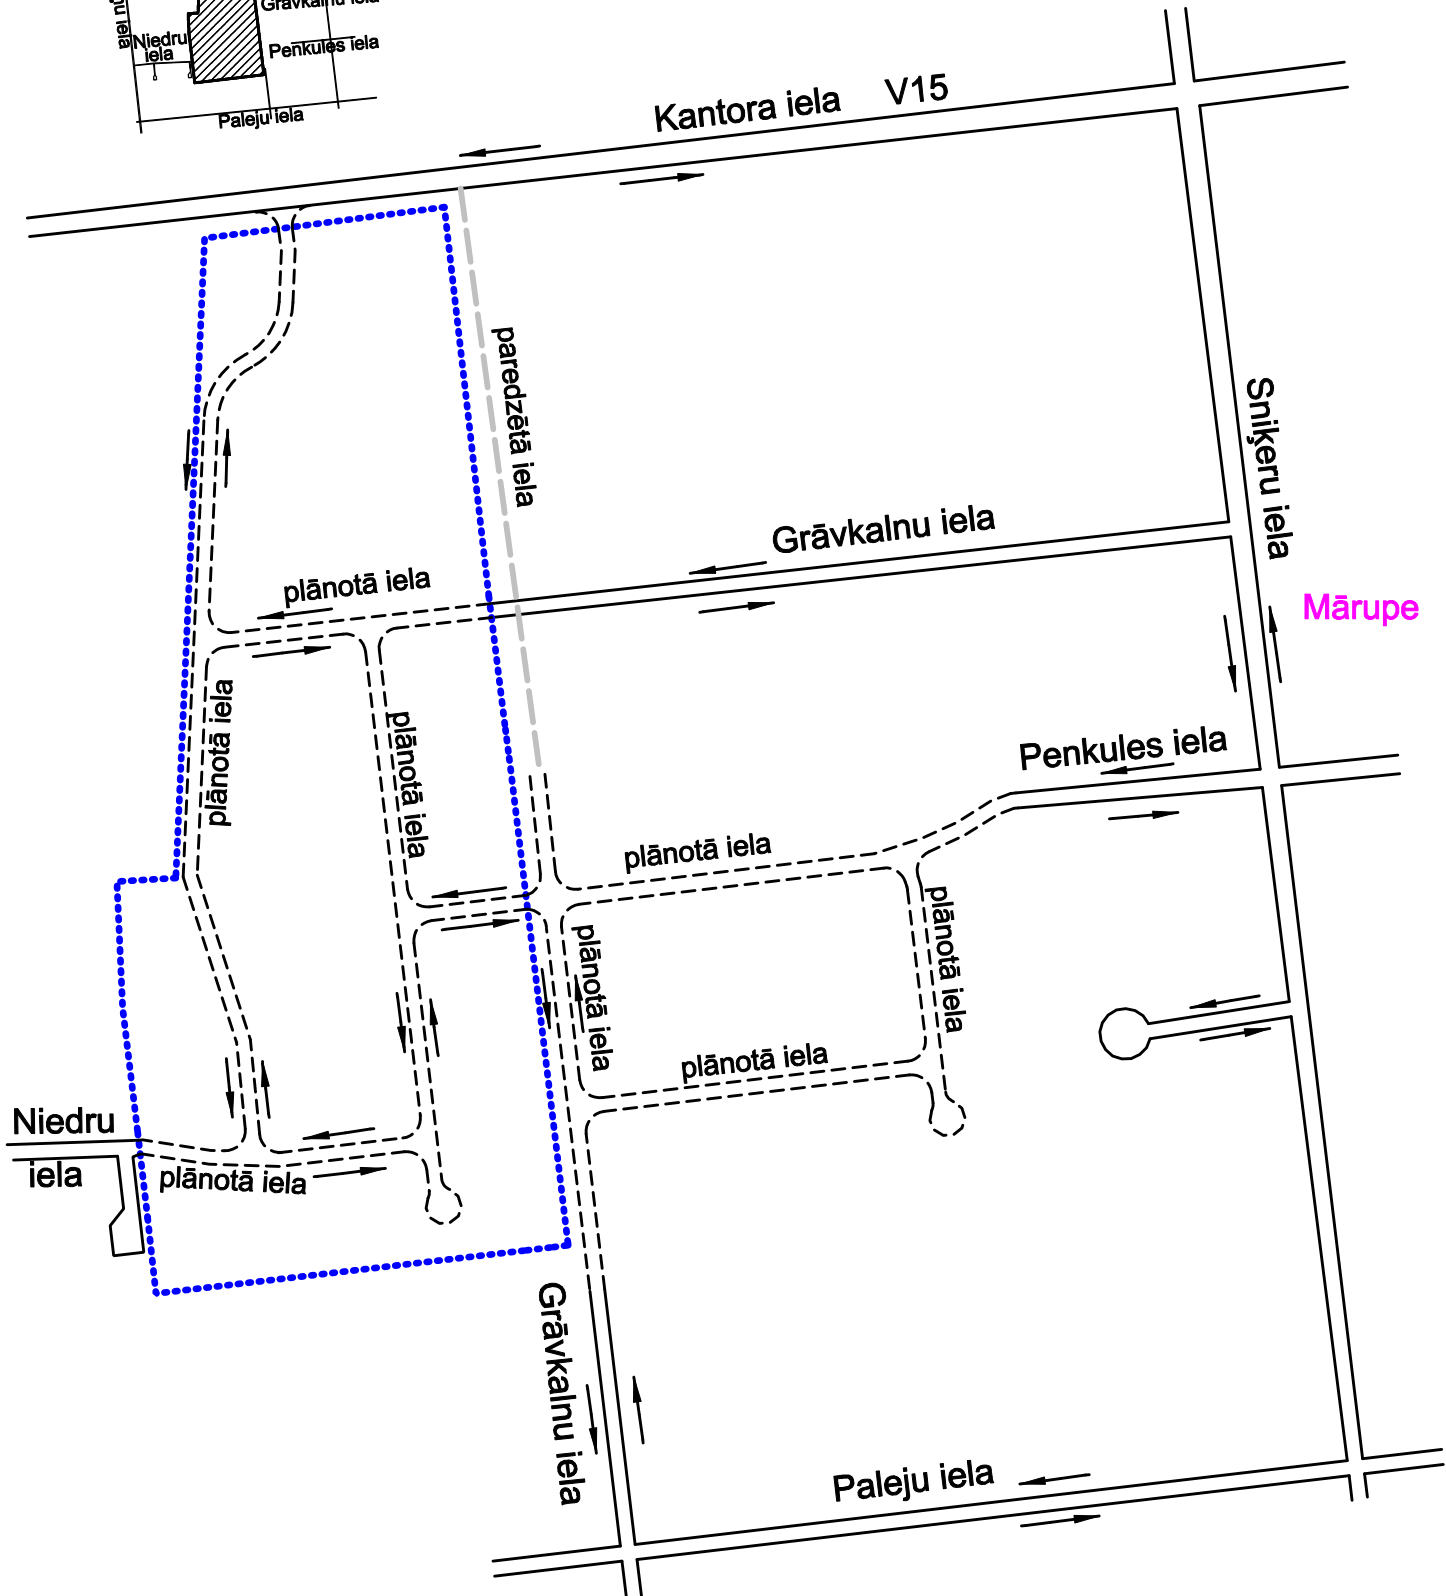


Teritorijas izvietojuma shēma

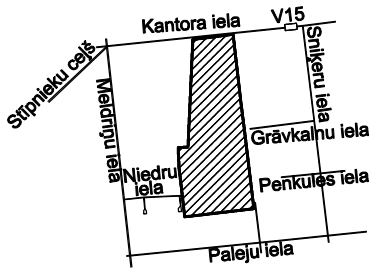

Projektētājs: SIA DAMSIJAS reģ.Nr. 40003875540 Brīvības gatve 221-1, Rīga, LV-1039 Tālrunis: 29103226		DETĀLPLĀNOJUMS MĀRUPES NOVADA MĀRUPES PILSĒTAS zemes vienība KANTORA iela 138 kadastra apzīmējums 80760030373	
Pasūtītājs: SIA "DGO Capital"		Rasējums: PLĀNOTĀ TRANSPORTA ORGANIZĀCIJA	
Arhitekts: D.Griķe	Izstrādāja zemes ierīkotājs: J.Vellands	Mērogs: 1:3000	Grafiskā daļa: DP-2
sertifikāta Nr.AA0024, izdots 30.12.2009, derīgs līdz 29.12.2024.		Datums: 08.04.2024	Lapa: 2 Lapas: 4