

| Nr. | Plānoto zemes vienību adresācijas (nosaukumu) priekšlikums | Platība kv.m. | NĪLM |
|-----|--|---------------|-----------|
| 1 | proj. A iela 3, Mārupe, Mārupes nov. | 1208 | 0601 |
| 2 | proj. A iela 5, Mārupe, Mārupes nov. | 1218 | 0601 |
| 3 | proj. A iela 7, Mārupe, Mārupes nov. | 1345 | 0601 |
| 4 | proj. A iela 9, Mārupe, Mārupes nov. | 1271 | 0601 |
| 5 | proj. A iela 11, Mārupe, Mārupes nov. | 1249 | 0601 |
| 6 | proj. A iela 13, Mārupe, Mārupes nov. | 1251 | 0601 |
| 7 | proj. A iela 15, Mārupe, Mārupes nov. | 1586 | 0601 |
| 8 | Niedru iela 20, Mārupe, Mārupes nov. | 1225 | 0601 |
| 9 | Niedru iela 18, Mārupe, Mārupes nov. | 1225 | 0601 |
| 10 | Niedru iela 16, Mārupe, Mārupes nov. | 1205 | 0601 |
| 11 | Niedru iela 14, Mārupe, Mārupes nov. | 1274 | 0601 |
| 12 | proj. B iela 24, Mārupe, Mārupes nov. | 1204 | 0601 |
| 13 | proj. B iela 19, Mārupe, Mārupes nov. | 1200 | 0601 |
| 14 | proj. A iela 10, Mārupe, Mārupes nov. | 1209 | 0601 |
| 15 | proj. A iela 8, Mārupe, Mārupes nov. | 1201 | 0601 |
| 16 | proj. B iela 17, Mārupe, Mārupes nov. | 1205 | 0601 |
| 17 | proj. B iela 22, Mārupe, Mārupes nov. | 1202 | 0601 |
| 18 | proj. B iela 20, Mārupe, Mārupes nov. | 1204 | 0601 |
| 19 | proj. B iela 15, Mārupe, Mārupes nov. | 1203 | 0601 |
| 20 | proj. A iela 6, Mārupe, Mārupes nov. | 1203 | 0601 |
| 21 | proj. B iela 13, Mārupe, Mārupes nov. | 1207 | 0601 |
| 22 | proj. A iela 4, Mārupe, Mārupes nov. | 1202 | 0601 |
| 23 | proj. B iela 11, Mārupe, Mārupes nov. | 1209 | 0601 |
| 24 | proj. A iela 2, Mārupe, Mārupes nov. | 1203 | 0601 |
| 25 | Kantora iela 138, Mārupe, Mārupes nov. | 13094 | 0600/0800 |
| 26 | proj. A iela 1, Mārupe, Mārupes nov. | 500 | 0501 |
| 27 | "proj. C iela", Mārupe, Mārupes nov. | 1386 | 1101 |
| 28 | "proj. B iela", Mārupe, Mārupes nov. | 4610 | 1101 |
| 29 | "Kantora ielas posms", Mārupe, Mārupes nov. | 322 | 1101 |
| 30 | "Penkules ielas gals", Mārupe, Mārupes nov. | 845 | 1101 |
| 31 | "proj. A iela", Mārupe, Mārupes nov. | 2913 | 1101 |
| 32 | "Niedru iela", Mārupe, Mārupes nov. | 1374 | 1101 |
| 33 | proj. B iela 2, Mārupe, Mārupes nov. | 1204 | 0601/0801 |

Nekustamā īpašuma lietošanas mērķi (NĪLM):


NĪLM kods 0501 - Dabas pamatnes, parki, zaļās zonas un citas rekreācijas nozīmes objektu teritorijas, ja tajās atļautā saimnieciskā darbība nav pieskaitāma pie kāda cita klasifikācijā norādīta lietošanas mērķa

NĪLM kods 0600 - Neapgūta individuālo dzīvojamo māju apbūves zeme

NĪLM kods 0601 - Individuālo dzīvojamo māju apbūves zeme

NĪLM kods 0800 - Neapgūta komercdarbības objektu apbūves zeme

NĪLM kods 1101 - Zeme dzelzceļa infrastruktūras zemes nodalījuma joslā un ceļu zemes nodalījuma joslā

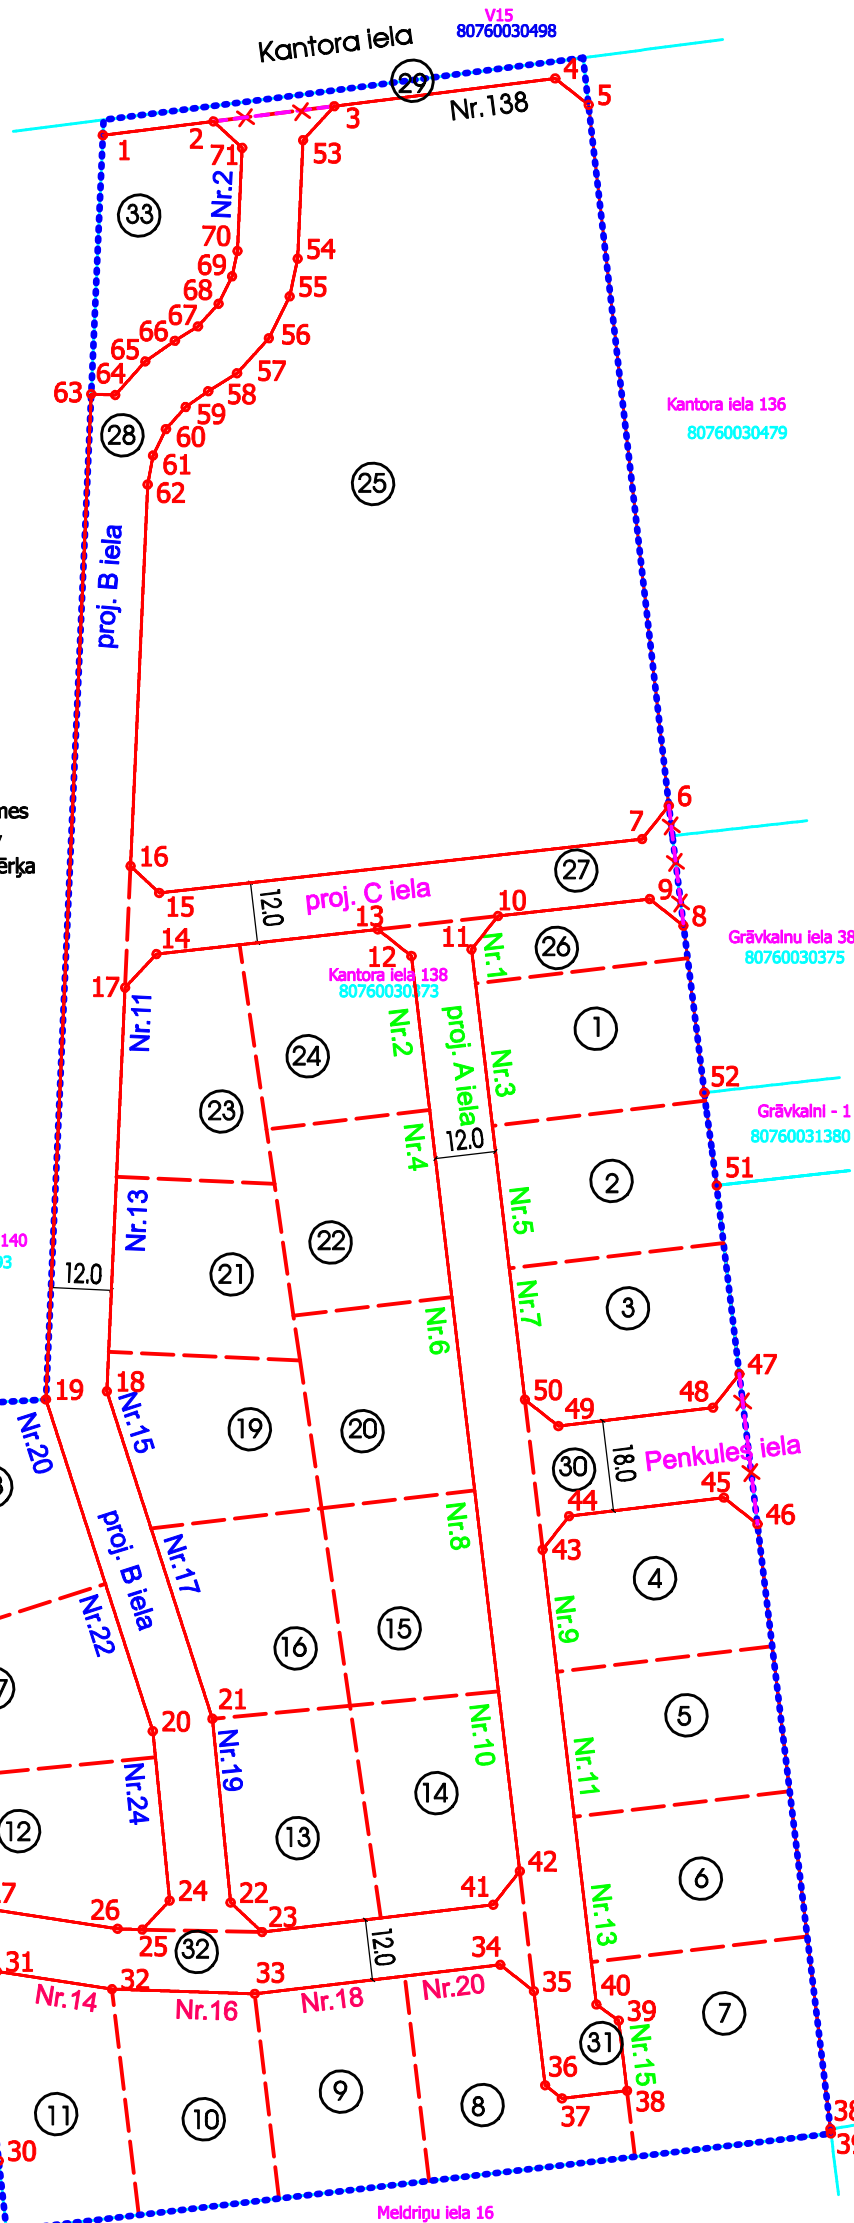

| Sark.līn. punkta Nr. | X | Y |
|----------------------|-----------|-----------|
| 1 | 308112.14 | 500927.80 |
| 2 | 308114.90 | 500949.73 |
| 3 | 308117.91 | 500973.72 |
| 4 | 308123.41 | 501017.53 |
| 5 | 308118.20 | 501024.16 |
| 6 | 307979.08 | 501040.08 |
| 7 | 307972.46 | 501034.80 |
| 8 | 307955.26 | 501042.99 |
| 9 | 307960.55 | 501036.28 |
| 10 | 307957.19 | 501006.20 |
| 11 | 307950.57 | 501000.94 |
| 12 | 307949.24 | 500989.01 |
| 13 | 307954.53 | 500982.35 |
| 14 | 307949.64 | 500938.42 |
| 15 | 307961.77 | 500938.97 |
| 16 | 307967.10 | 500933.28 |
| 17 | 307942.98 | 500932.19 |
| 18 | 307862.85 | 500928.58 |
| 19 | 307861.24 | 500916.49 |
| 20 | 307795.41 | 500937.71 |
| 21 | 307797.87 | 500949.52 |
| 22 | 307761.40 | 500953.14 |
| 23 | 307755.54 | 500959.38 |
| 24 | 307761.79 | 500941.04 |
| 25 | 307756.02 | 500935.62 |
| 26 | 307756.18 | 500930.72 |
| 27 | 307760.42 | 500903.17 |
| 28 | 307760.27 | 500901.44 |
| 29 | 307744.36 | 500903.25 |
| 30 | 307710.14 | 500907.12 |
| 31 | 307747.73 | 500906.75 |
| 32 | 307744.21 | 500929.60 |
| 33 | 307743.28 | 500957.91 |
| 34 | 307749.04 | 501006.64 |
| 35 | 307743.79 | 501013.31 |
| 36 | 307725.14 | 501015.54 |
| 37 | 307722.52 | 501018.87 |
| 38 | 307724.06 | 501031.78 |
| 39 | 307737.96 | 501030.12 |
| 40 | 307741.16 | 501025.71 |
| 41 | 307760.96 | 501005.24 |
| 42 | 307767.62 | 501010.50 |
| 43 | 307831.42 | 501015.04 |
| 44 | 307838.09 | 501020.29 |
| 45 | 307841.75 | 501051.00 |
| 46 | 307836.50 | 501057.68 |
| 47 | 307866.29 | 501054.08 |
| 48 | 307859.62 | 501048.85 |
| 49 | 307855.96 | 501018.17 |
| 50 | 307861.21 | 501011.51 |
| 51 | 307903.73 | 501049.57 |
| 52 | 307922.13 | 501047.12 |
| 53 | 308111.17 | 500967.50 |
| 54 | 308087.64 | 500966.44 |
| 55 | 308080.16 | 500964.85 |
| 56 | 308071.87 | 500960.74 |
| 57 | 308064.89 | 500954.41 |
| 58 | 308061.33 | 500948.68 |
| 59 | 308058.21 | 500944.21 |
| 60 | 308053.83 | 500940.31 |
| 61 | 308048.58 | 500937.74 |
| 62 | 308042.83 | 500936.69 |
| 63 | 308060.79 | 500925.49 |
| 64 | 308060.58 | 500930.25 |
| 65 | 308067.25 | 500936.19 |
| 66 | 308071.36 | 500942.08 |
| 67 | 308074.20 | 500946.65 |
| 68 | 308078.70 | 500950.73 |
| 69 | 308084.14 | 500953.43 |
| 70 | 308089.16 | 500954.49 |
| 71 | 308109.65 | 500955.42 |

PIEŅĒMTIE APZĪMĒJUMI:

- detālplānojuma teritorijas robeža
- - - - - proj. zemes vienību robežlīnija
- ① proj. zemes vienības Nr.
- o 1 sarkanā līnija
- o 1 sarkanās līnijas pagriežiena punkts un kārtas Nr.
- x-x-x- likvidēts sarkanās līnijas posms

| | | | |
|---|---|--|--------------------|
| Projektētājs: SIA DAMSĪJAS reģ.Nr. 40003875540 Brīvības gatve 221-1, Rīga, LV-1039 Tālr.29103226 | | DETĀLPLĀNOJUMS MĀRUPES NOVADA MĀRUPES PILSĒTAS zemes vienība KANTORA iela 138 kadastra apzīmējums 80760030373 | |
| Pasūtītājs: SIA "DGO Capital" | | Rasējums: SARKANĀS LĪNIJAS, ADRESĀCIJAS PRIEKŠLIKUMS | |
| Arhitekts: D.Griķe | Izstrādāja zemes ierīkotājs: J.Vellands | Mērogs: 1:1500 | Grafiskā daļa DP-3 |
| sertifikāta Nr.AA0024, izdots 30.12.2009. derīgs līdz 29.12.2024. | | Datums: 08.04.2024 | Lapa: 3 Lapas: 4 |