
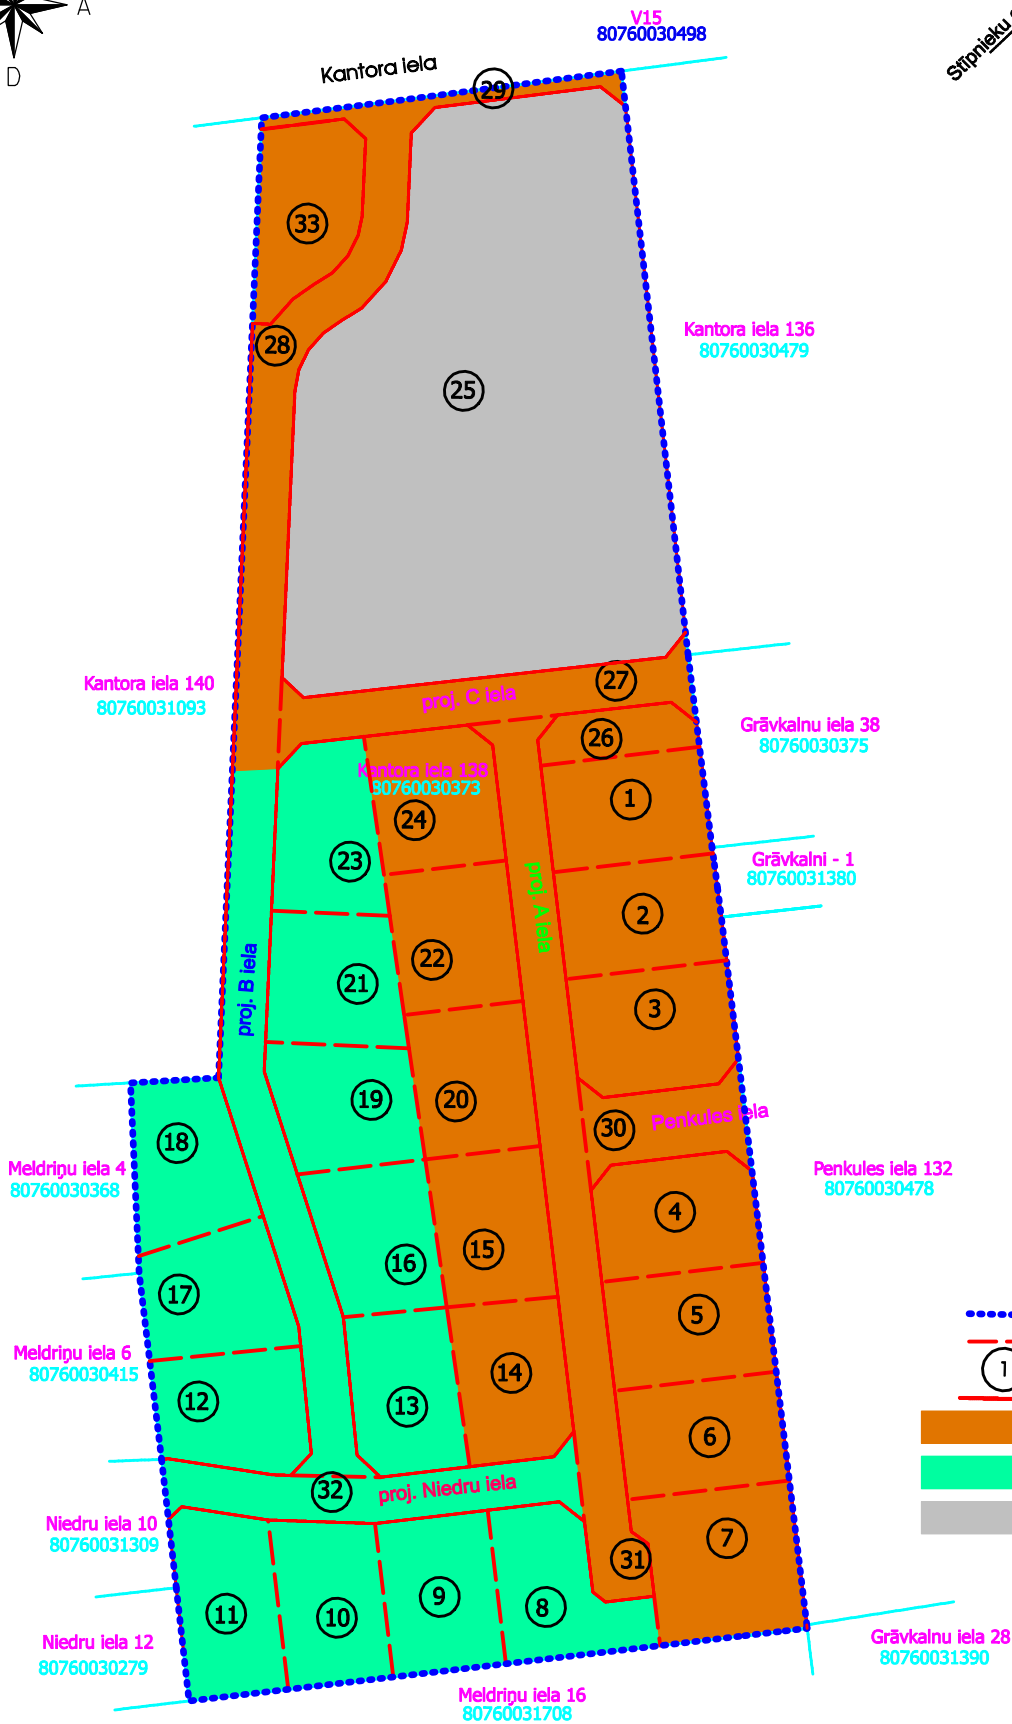


Teritorijas izvietojuma shēma

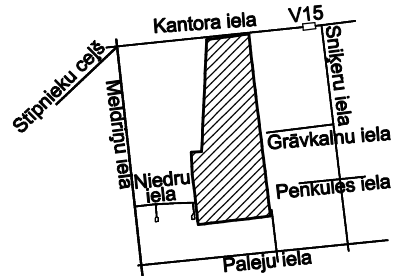

- PIEŅĒMTIE APZĪMĒJUMI:
- ..... detaļplānojuma teritorijas robeža
  - proj. zemes vienību robežlīnija
  - 1 proj. zemes vienības Nr. sarkanā līnija
  - 1. KĀRTA
  - 2. KĀRTA
  - 3. KĀRTA

Projektētājs: SIA DAMSIJAS reģ.Nr. 40003875540 Brīvības gatve 221-1, Rīga, LV-1039 Tālrunis: 29103226		DETĀLPLĀNOJUMS MĀRUPES NOVADA MĀRUPES PILSĒTAS zemes vienība KANTORA iela 138 kadastra apzīmējums 80760030373	
Pasūtītājs: SIA "DGO Capital"		Rasējums: DETĀLPLĀNOJUMA ĪSTENOŠANAS KĀRTU PLĀNS	
Arhitekts	D.Griķe	Mērogs: 1:2000	Grafiskā daļa DP-4
Izstrādāja zemes ierīkotājs	J.Vellands	Datums: 08.04.2024	Lapa: 4
sertifikāta Nr.AA0024, izdots 30.12.2009, derīgs līdz 29.12.2024.		Lapas: 4	