
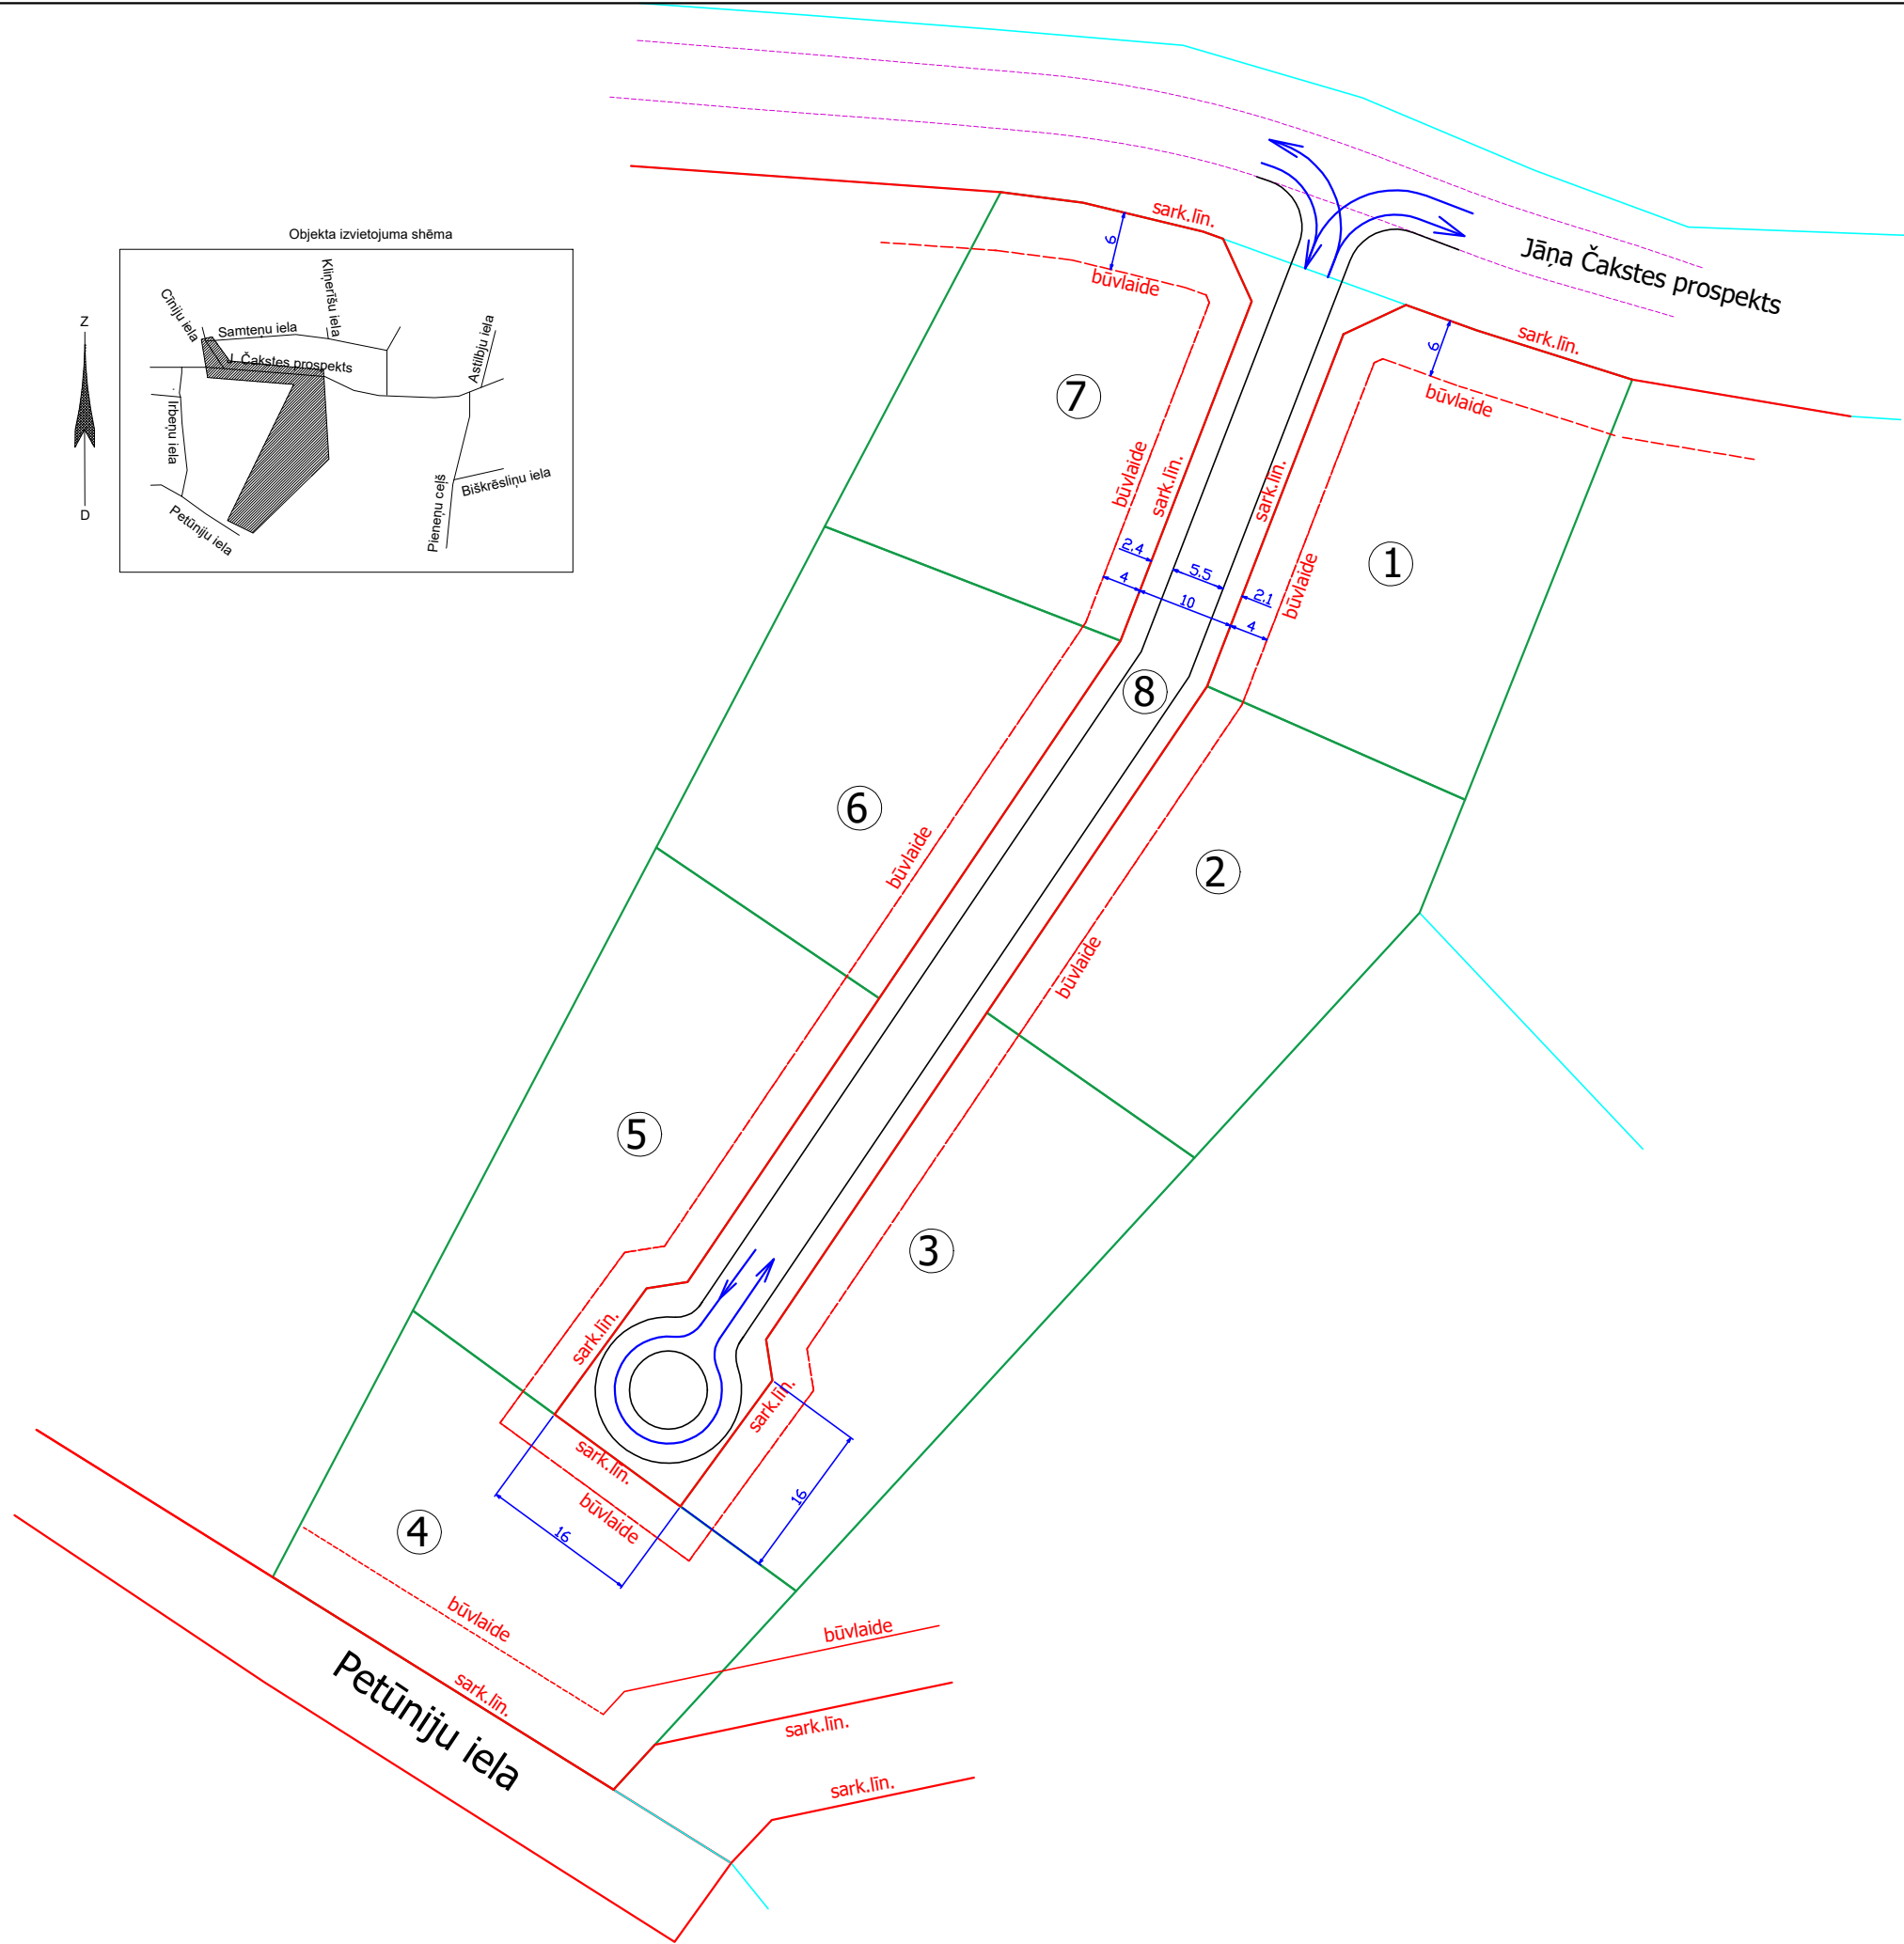


Transporta shēma M 1:500

Transporta shēma
Projektējamā iela - E kategorija
Platums sarkanajās līnijās- 10 m
Būvlaide- 6m- Jāņa Čakstes prosp., 4 m- proj.ielai
Komunikāciju izbūve- saskaņā ar ielas šķērsgaršas profilu

Apzīmējumi

- ④ Projektējamo zemes vienību numuri
- Projektējamo zemes vienību robežas
- Projektējamās ielas sarkanās līnijas
- - - Būvlaide- J.Čakstes pr.-6m, proj.ielai- 4 m
- Proj.ielas brauktuve
- ➔ Transporta kustības virziens

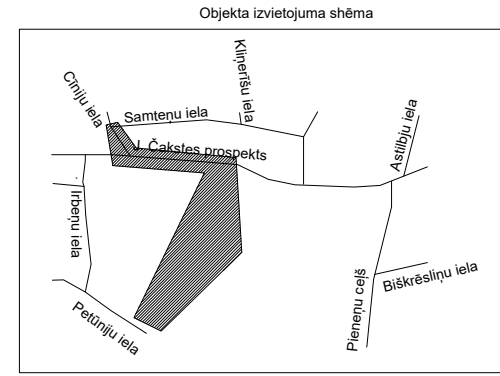

| | | | | | | |
|------------|----------------|----------|--|-------------------|------|-------|
| | | | Pasūtītājs: īpašnieks | Pasūtīt. Nr.48/24 | | |
| Proj.vad. | I.Priedīte | 31.07.24 | Objekts: Zemes vienības Petūniju ielā 15, Ogrē, Ogres nov. LOKĀLPLĀNOJUMS | Stadija | Lapa | Lapas |
| Izstrādāja | arh.I.Priedīte | 31.07.24 | | TP | GP-3 | |
| | | | Lapa: Transporta shēma | | | |
| | | | M 1:500 | | | |