


Plānotā veloceļa novietne un AS "Augstsprieguma tīkls" 110kV gaisvadu elektrolīnijas un AS "Sadales tīkls" elektrotīklu aizsargjoslas

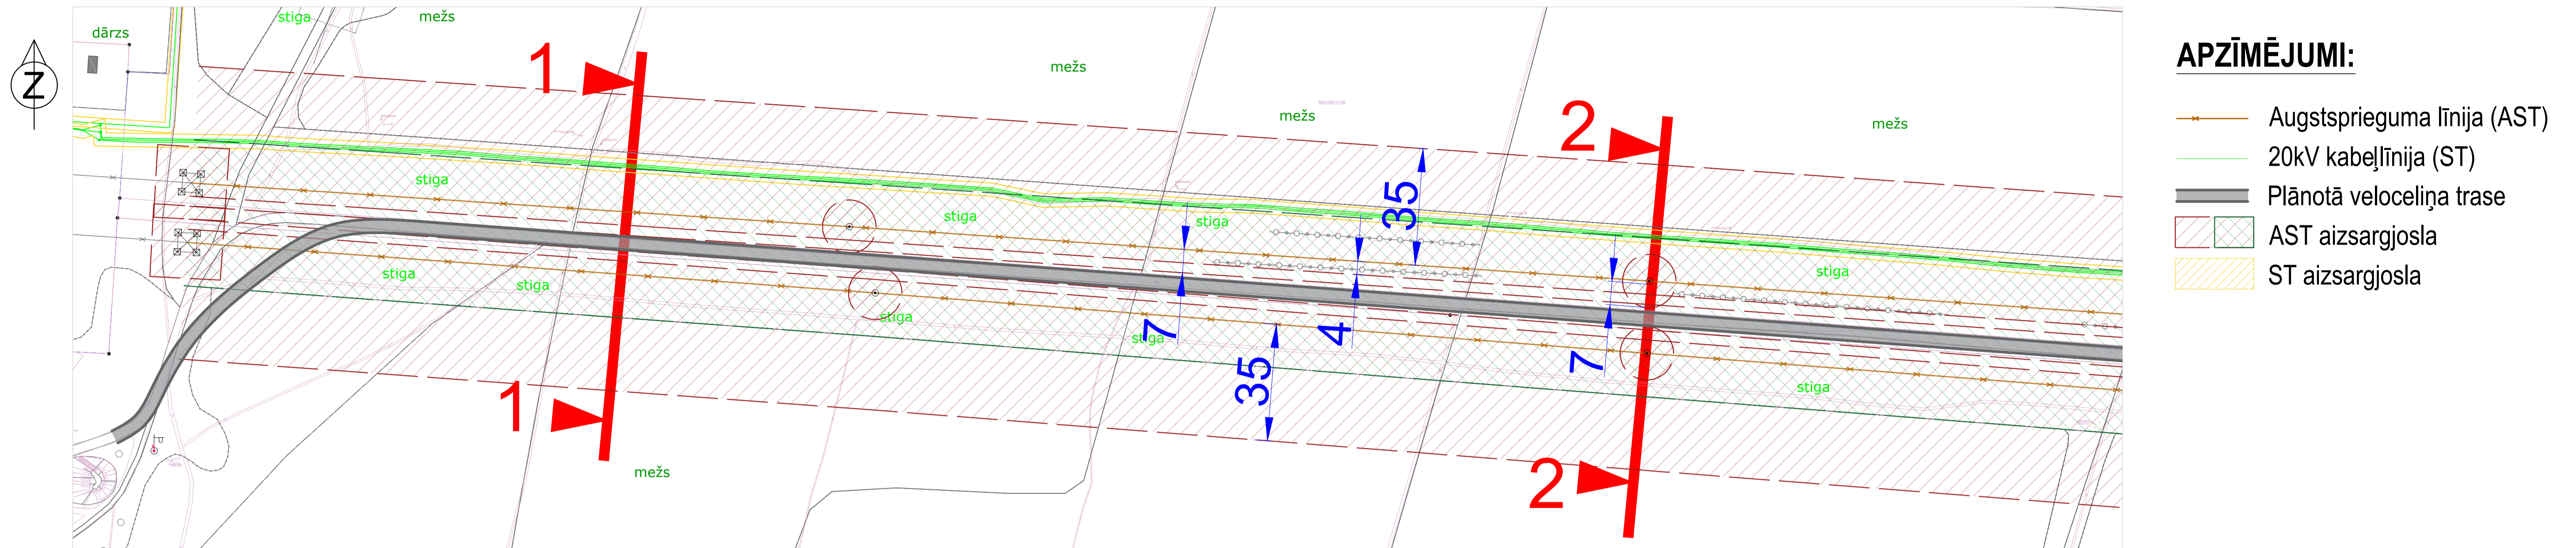

Šķēršprofili. Plānotā veloceļa novietne un AS "Augstsprieguma tīkls" 110kV gaisvadu elektrolīnijas un AS "Sadales tīkls" elektrotīklu aizsargjoslas

