









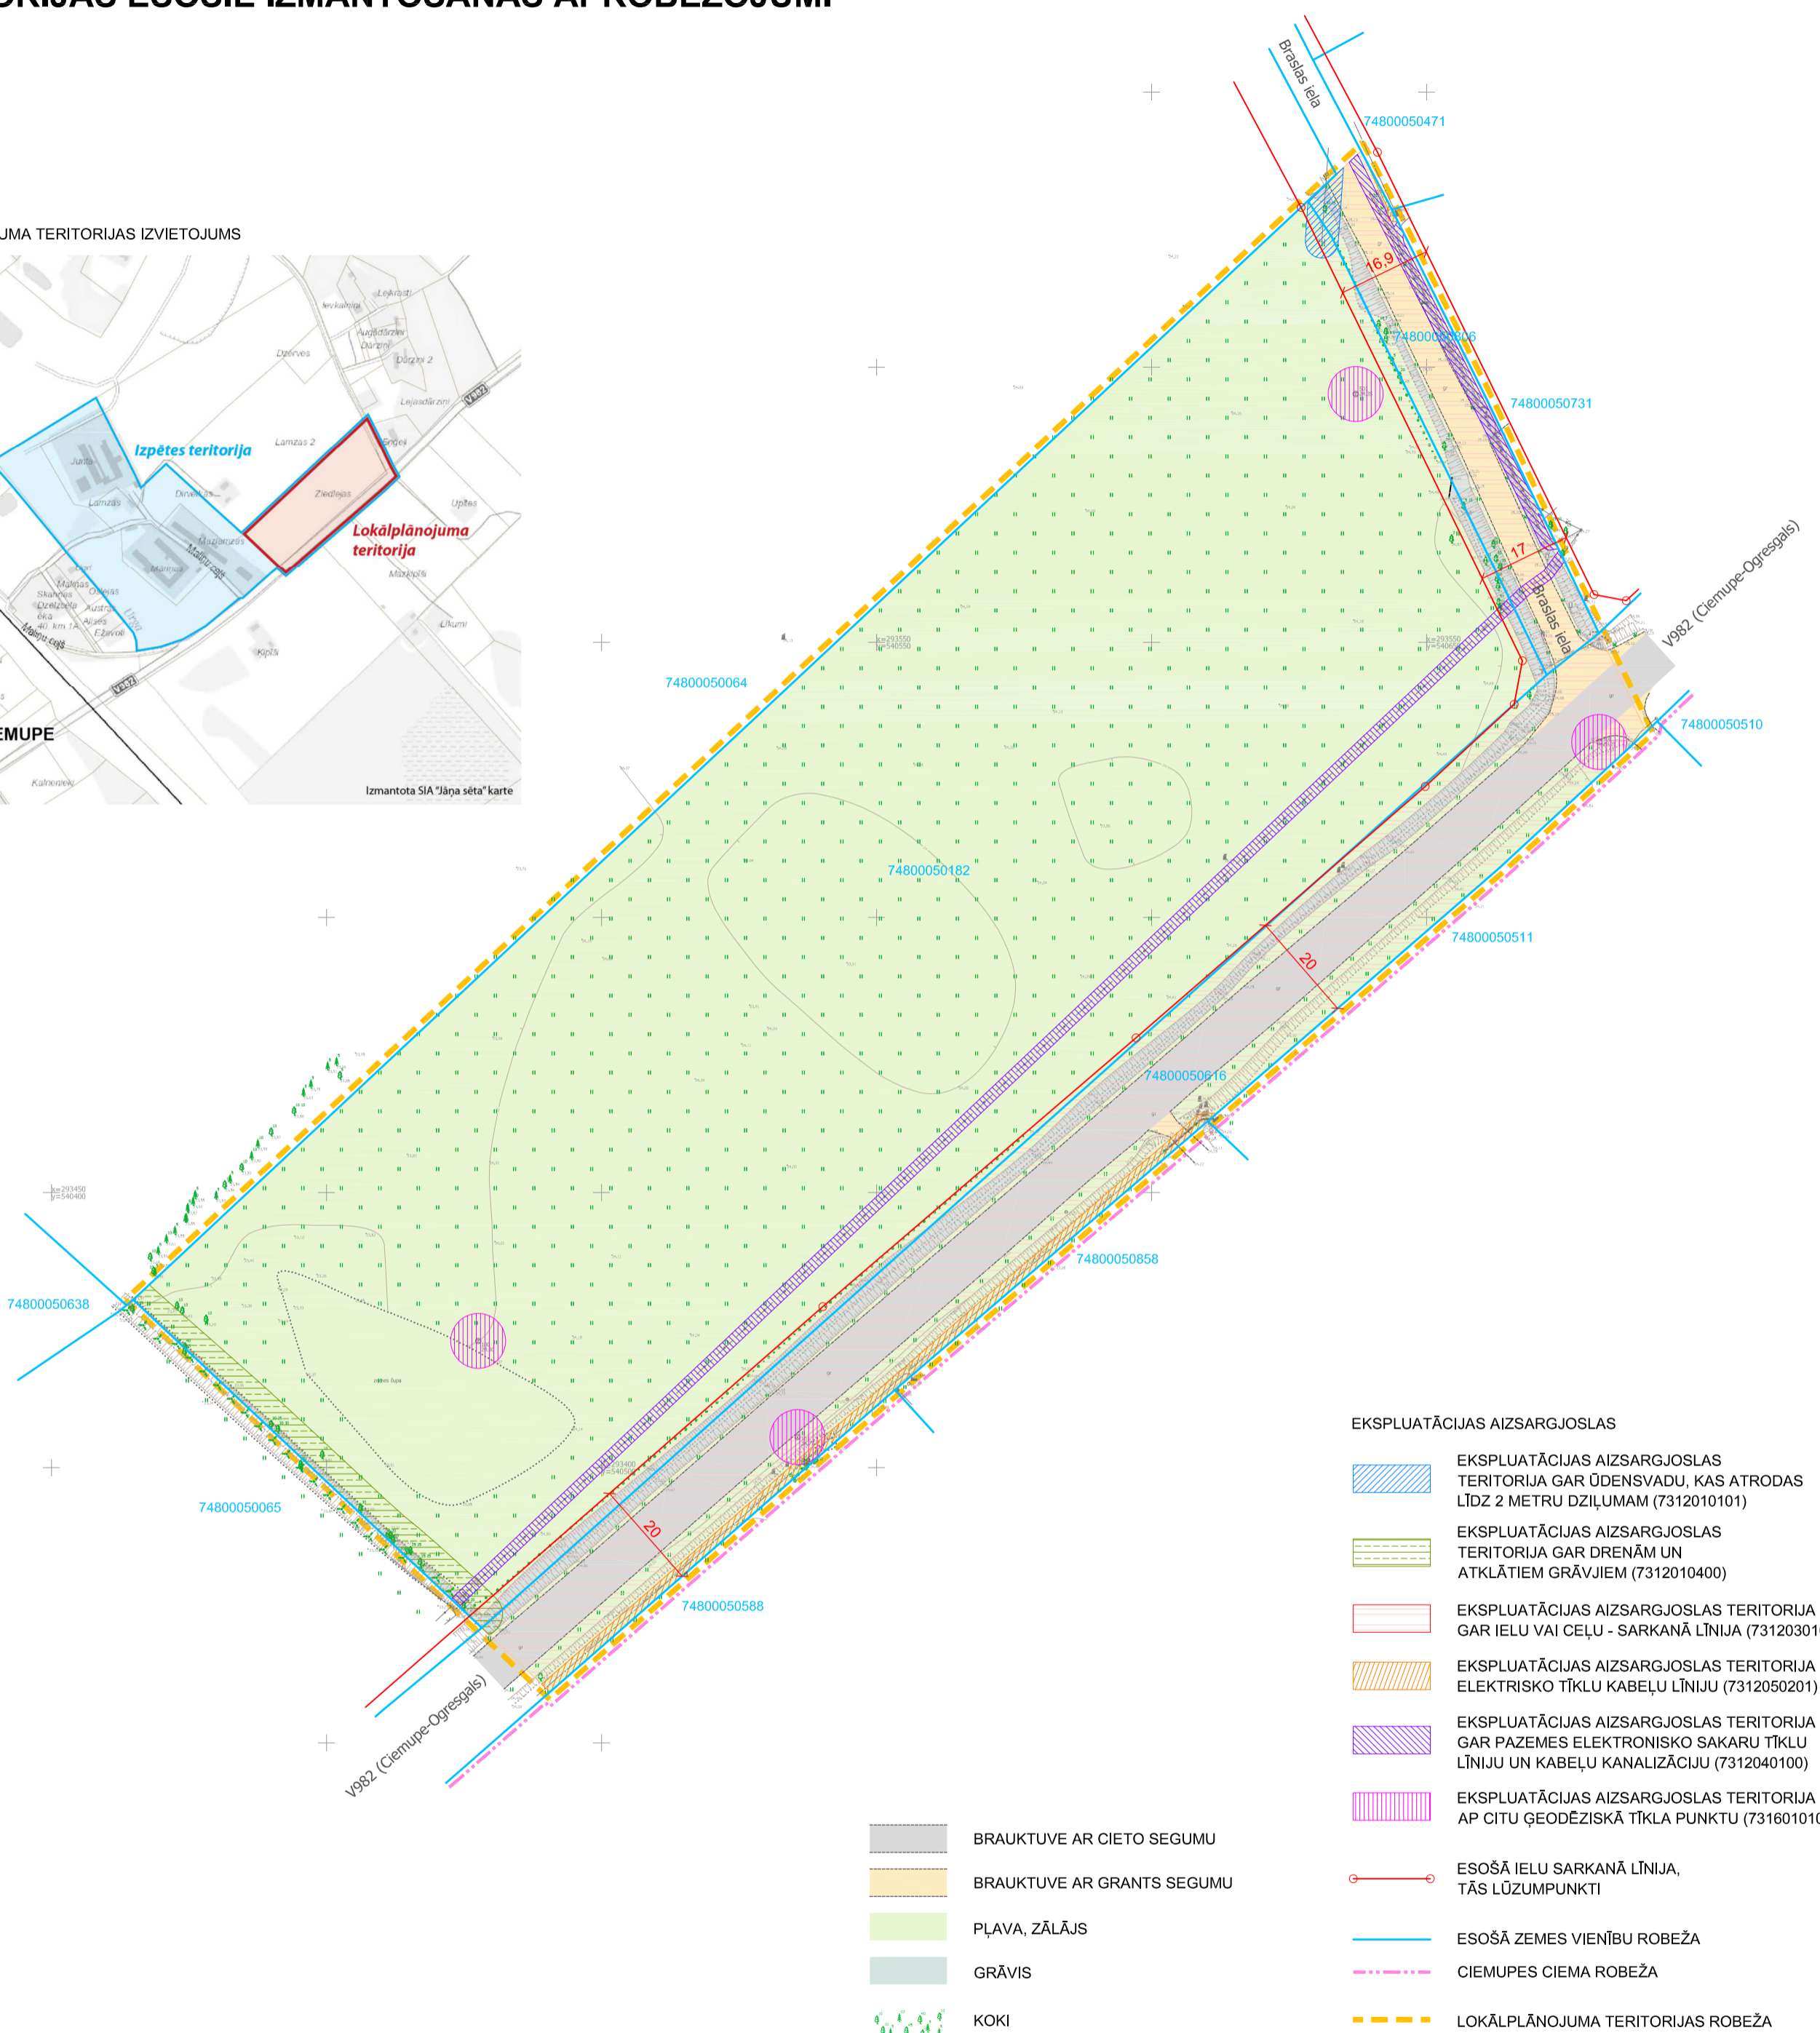

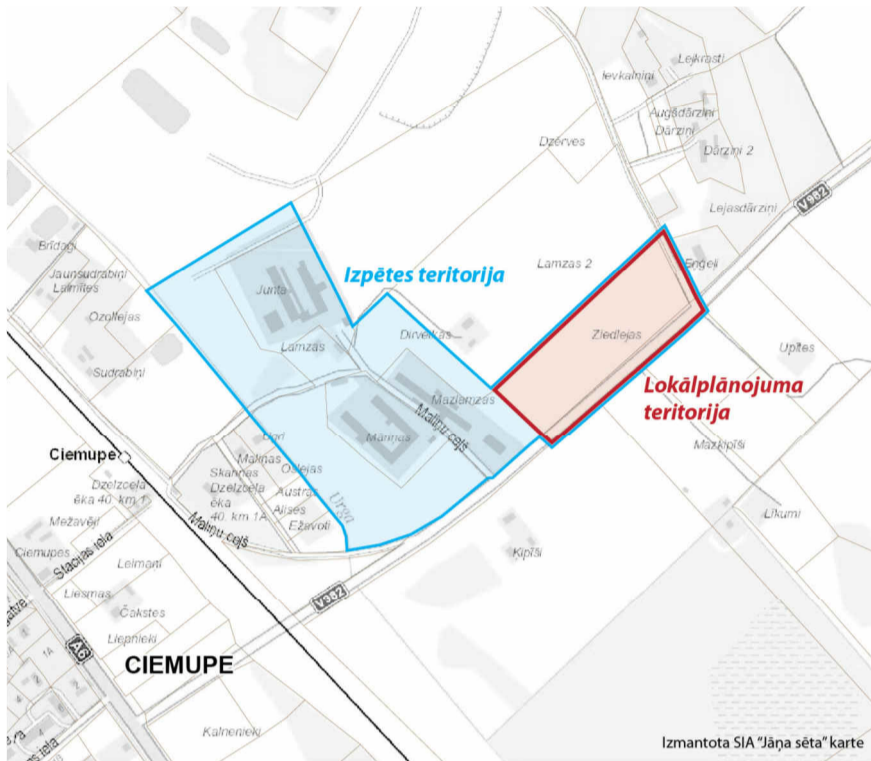

TERITORIJAS ESOŠĀ IZMANTOŠANA. TERITORIJAS ESOŠIE IZMANTOŠANAS APROBEŽOJUMI

LOKĀLPLĀNOJUMA TERITORIJAS IZVIETOJUMS




EKSPLUATĀCIJAS AIZSARGJOSLAS

-  EKSPLUATĀCIJAS AIZSARGJOSLAS TERITORIJA GAR ŪDENSVADU, KAS ATRODAS LĪDZ 2 METRU DZĪLUMAM (7312010101)
-  EKSPLUATĀCIJAS AIZSARGJOSLAS TERITORIJA GAR DRENĀM UN ATKLĀTIEM GRĀVJIEM (7312010400)
-  EKSPLUATĀCIJAS AIZSARGJOSLAS TERITORIJA GAR IELU VAI CEĻU - SARKANĀ LĪNIJA (7312030100)
-  EKSPLUATĀCIJAS AIZSARGJOSLAS TERITORIJA GAR ELEKTRISKO TĪKLU KABEĻU LĪNIJU (7312050201)
-  EKSPLUATĀCIJAS AIZSARGJOSLAS TERITORIJA GAR PAZEMES ELEKTRONISKO SAKARU TĪKLU LĪNIJU UN KABEĻU KANALIZĀCIJU (7312040100)
-  EKSPLUATĀCIJAS AIZSARGJOSLAS TERITORIJA AP CITU ĢEODĒZISKĀ TĪKLA PUNKTU (7316010105)
-  ESOŠĀ IELU SARKANĀ LĪNIJA, TĀS LŪZUMPUNKTI
-  ESOŠĀ ZEMES VIENĪBU ROBEŽA
-  CIEMUPES CIEMA ROBEŽA
-  LOKĀLPLĀNOJUMA TERITORIJAS ROBEŽA

-  BRAUKTUVE AR CIETO SEGUMU
-  BRAUKTUVE AR GRANTS SEGUMU
-  PĻAVA, ZĀLĀJS
-  GRĀVIS
-  KOKI

Topogrāfijas dati.
1. Plāns sagatavots uz SIA "Cortina" 18.04.2021. izstrādātā inženiertopogrāfiskā plāna ar mēroga noteiktību 1:500.
2. LKS-92 TM koordinātu sistēma.
3. Mēroga koeficients 0.999620.
4. Latvijas normālo augstumu sistēma (LAS-2000,5).
Kartē izmantoti nekustamā īpašuma valsts kadastra informācijas sistēmas dati, 2022. gads.

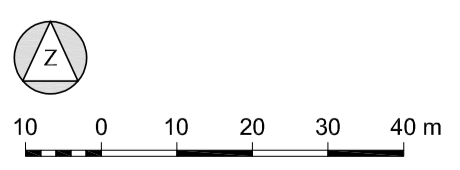

PASŪTĪTĀJS:	Zemes vienības īpašnieks	AMATS	VĀRDS, UZVĀRDS	OBJEKTS:	LOKĀLPLĀNOJUMS nekustamajam īpašumam „ZIEDLEJAS” Ciemupē, Ogresgala pag., Ogres nov., lai grozītu Ogres novada teritorijas plānojumu 2012.-2024.gadam			
		PROJEKTA VADĪTĀJA	MARTA AMOLIŅA		RASEJUMS:	TERITORIJAS ESOŠĀ IZMANTOŠANA. TERITORIJAS ESOŠIE IZMANTOŠANAS APROBEŽOJUMI		
IZSTRĀDĀTĀJS:	 SIA "Grupa93" Reģ.Nr.50103129191, K.Barona iela 3-4, Rīga, LV-1050, tālr.: 27373939, e-pasts: info@grup93.lv, www.grupa93.lv	KARTOGRĀFS	RONALDS KRŪMIŅŠ	DATUMS:	06.02.2023.	MĒROGS 1 : 1000	LAPAS NUMURS:	1
							KOPEJAIS LAPU SKAITS:	5