


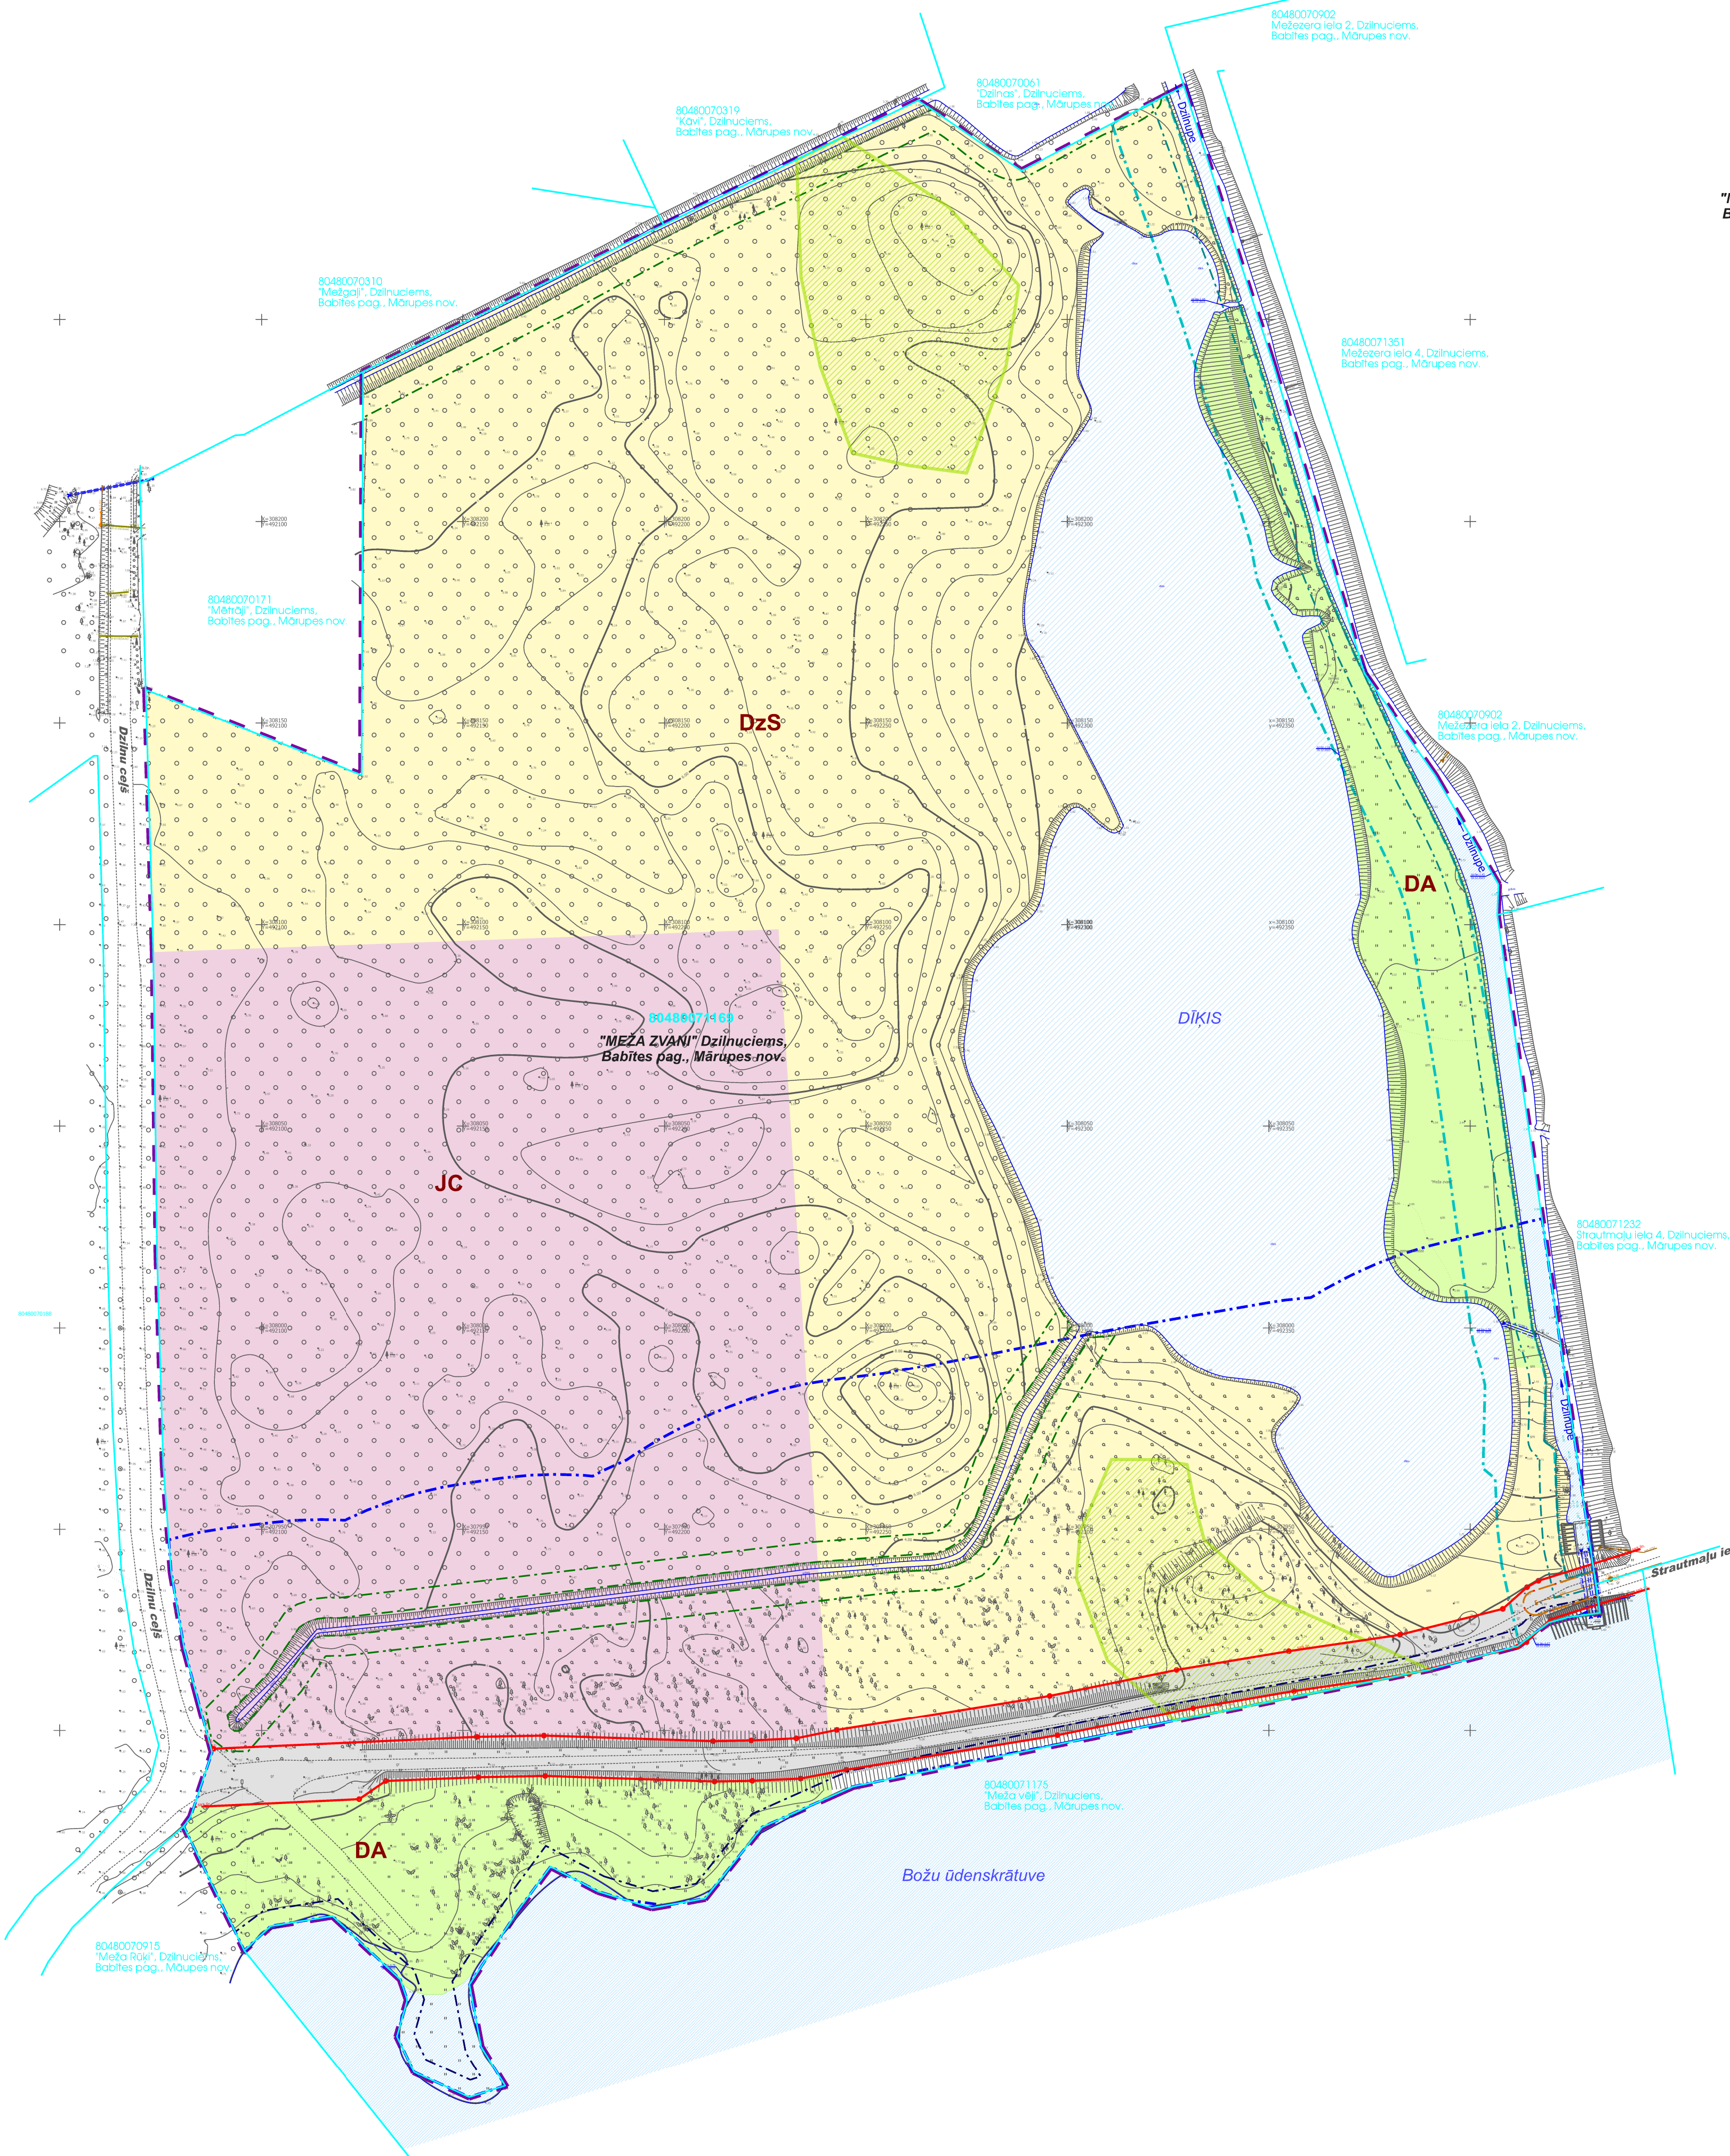

TERITORIJAS ESOŠĀ IZMANTOŠANA



- APZĪMĒJUMI**
- DETĀLPLĀNOJUMA TERITORĪJA
 - ZEMES VIENĪBAS ROBEŽA
 - 80840071169 ZEMES VIENĪBAS KADAŠTRA APZĪMĒJUMS
 - DzS** SAVRUPMĀJU APBŪVES TERITORĪJA (DzS)
 - JC** JAUKTAS CENTRA APBŪVES TERITORĪJA (JC)
 - DA** BIOTOPS - MEŽAINA PIEJŪRAS KĀPA
 - ŪDEŅU TERITORĪJA
 - BIOTOPS - MEŽAINA PIEJŪRAS KĀPA
 - ESOŠĀS SARKANĀS LĪNIJAS
 - NO 25 LIDZ 100 HEKTĀRIEM LIELĀS DABISKĀS ŪDENSTILPES VIDES UN DABAS RESURSU AIZSARDZĪBAS AIZSARGJOSLAS TERITORĪJA LAUKU APVIDOS (kods 731102020)
 - TAUVAS JOSLAS TERITORĪJA GAR EZERU (kods 7311050300)
 - TAUVAS JOSLAS TERITORĪJA GAR UPI (kods 7311050200)
 - DABISKĀS ŪDENSTILPES VIDES UN DABAS RESURSU AIZSARDZĪBAS AIZSARGJOSLAS TERITORĪJA PILSETĀS UN CIEMOS (kods 7311020105)
 - EKSPLUATĀCIJAS AIZSARGJOSLAS TERITORĪJA GAR DRENĀM UN ATKLĀTIEM GRĀVĪJEM (kods 7312010400)
 - EKSPLUATĀCIJAS AIZSARGJOSLAS TERITORĪJA GAR IELU VAI CELU - SARKANĀ LĪNIJA (kods 7312030100)
 - EKSPLUATĀCIJAS AIZSARGJOSLAS TERITORĪJA GAR PĀSTECES KANALIZĀCIJAS VADU (kods 7312010202)
 - ESOŠS SADZĪVES KANALIZĀCIJAS TĪKLS
 - ESOŠĀ LIETUS KANALIZĀCIJA

VISA DETĀLPLĀNOJUMA TERITORĪJA ATRODAS NAVIGĀCIJAS TEHNISKĀ LIDZEKĻA AVIĀCIJAS GAIŠA KUĢU LIDOJUMU DROŠĪBAS NODROŠINĀŠANĀI TĀLĀS IETEKMES ZONĀ (kods 7312070202)

zemes vienības kadastra apzīmējums	nekustamā īpašuma nosaukums	zemesgabala platība	nekustamā īpašuma lietošanas mērķis	platība
80480071169	"MEŽA ZVANI", DZĪVU CIEMAS, BABĪTES PAG., MĀRUPES NOV.	12.1976 ha	Dabas pamatnes, parki, zaļās zonas un citas rekreācijas nozīmes objektu samērīgā daļā, kur pieļaujama pie kāda cita izmantojuma nodrošināšanas mērķa (kods 0301)	9.1976 ha
			Fizisko un juridisko personu īpašumā vai lietošanā esošas ūdeņu teritorijas (kods 0302)	3.00 ha

- PIEZĪMES:**
- Uzmērīšana veikta 2022. gada 2. aprīlī.
 - LKS-92 TM koordinātu sistēma, mēroga koeficients 0.999600.
 - Latvijas normālo augstumu sistēma (LAS-2000.5).
 - Uzmērīšanā izmantota Leica GPS/GNSS stacija "Agentura" (LGIA) RTK režīmā un noteikti atbalstpunkti.

- Nekustamā īpašuma kadastra kartes dati uz Dati iegūti portālā www.kadastrs.lv. Saskaņā ar VZD sniegto informāciju zemes vienību robežas ir atbilstoši zemes kadastrālās uzmērīšanas un vietējā ģeodēziskā tīkla precizitātei un var nesakrist ar attiecīgu plānu.
- Topogrāfiskie apzīmējumi atbilstoši atbilstoši MK 24.04.2012. noteikumu Nr.261, 1.pielikumam.
- Ielu sarkanās līnijas atbilstoši atbilstoši pašvaldības teritorijas plānojumam.
- Objekta platība - 12,85 ha.



<p>SIA "CORTINA" Reģ.Nr.40103589510</p> <p>A.Štejnys iela 3-104 Rīga, LV-1009 Tālr. +371 26439223 e-pasts: cortina@igol.lv</p> <p>Plānu izstrādāja: sertificēts ģeodēzists Viadimirs Mironovs Sertifikāta Nr.AC0185</p> <p>Valdēs loceklis V.Mironovs 16.01.2024.</p> <p>Sertificēts ģeodēzists V.Mironovs 16.01.2024.</p>	Pasūtītājs: "Meža zvani", Babītes pagasts, Mārupes novads Pasūtītājs: SIA "LEVEL 2000"
	Pasūtījuma ID Nr.: T 937/2021 Plāna nosaukums: Lapas: 1 Topogrāfiskais plāns: Lapas: 1

<p>SIA "8.darbica", reģ.nr.40103480281 Laišu iela 35-69, Bīrnieki, LV-2016, +371 26439223 iveta.puke@gmail.com</p>	Objekts: DETĀLPLĀNOJUMS nekustamajiem īpašumiem "Meža zvani", Dzirnu ciemā, Babītes pagastā, Mārupes novadā Lapas nosaukums: TERITORIJAS ESOŠĀ IZMANTOŠANA
Vadītāja: I.Pūķe 2024. Plānotāja: L.Magdeburgere 2024. Kartogrāfe: L.Magdeburgere 2024.	Grafiskās daļas mērogs 1:1000 Mēroga koeficients 0999600 LKS-92 TM Lapas nr.1 Lapu skaits 5 Līgums Nr.08-08/2022