


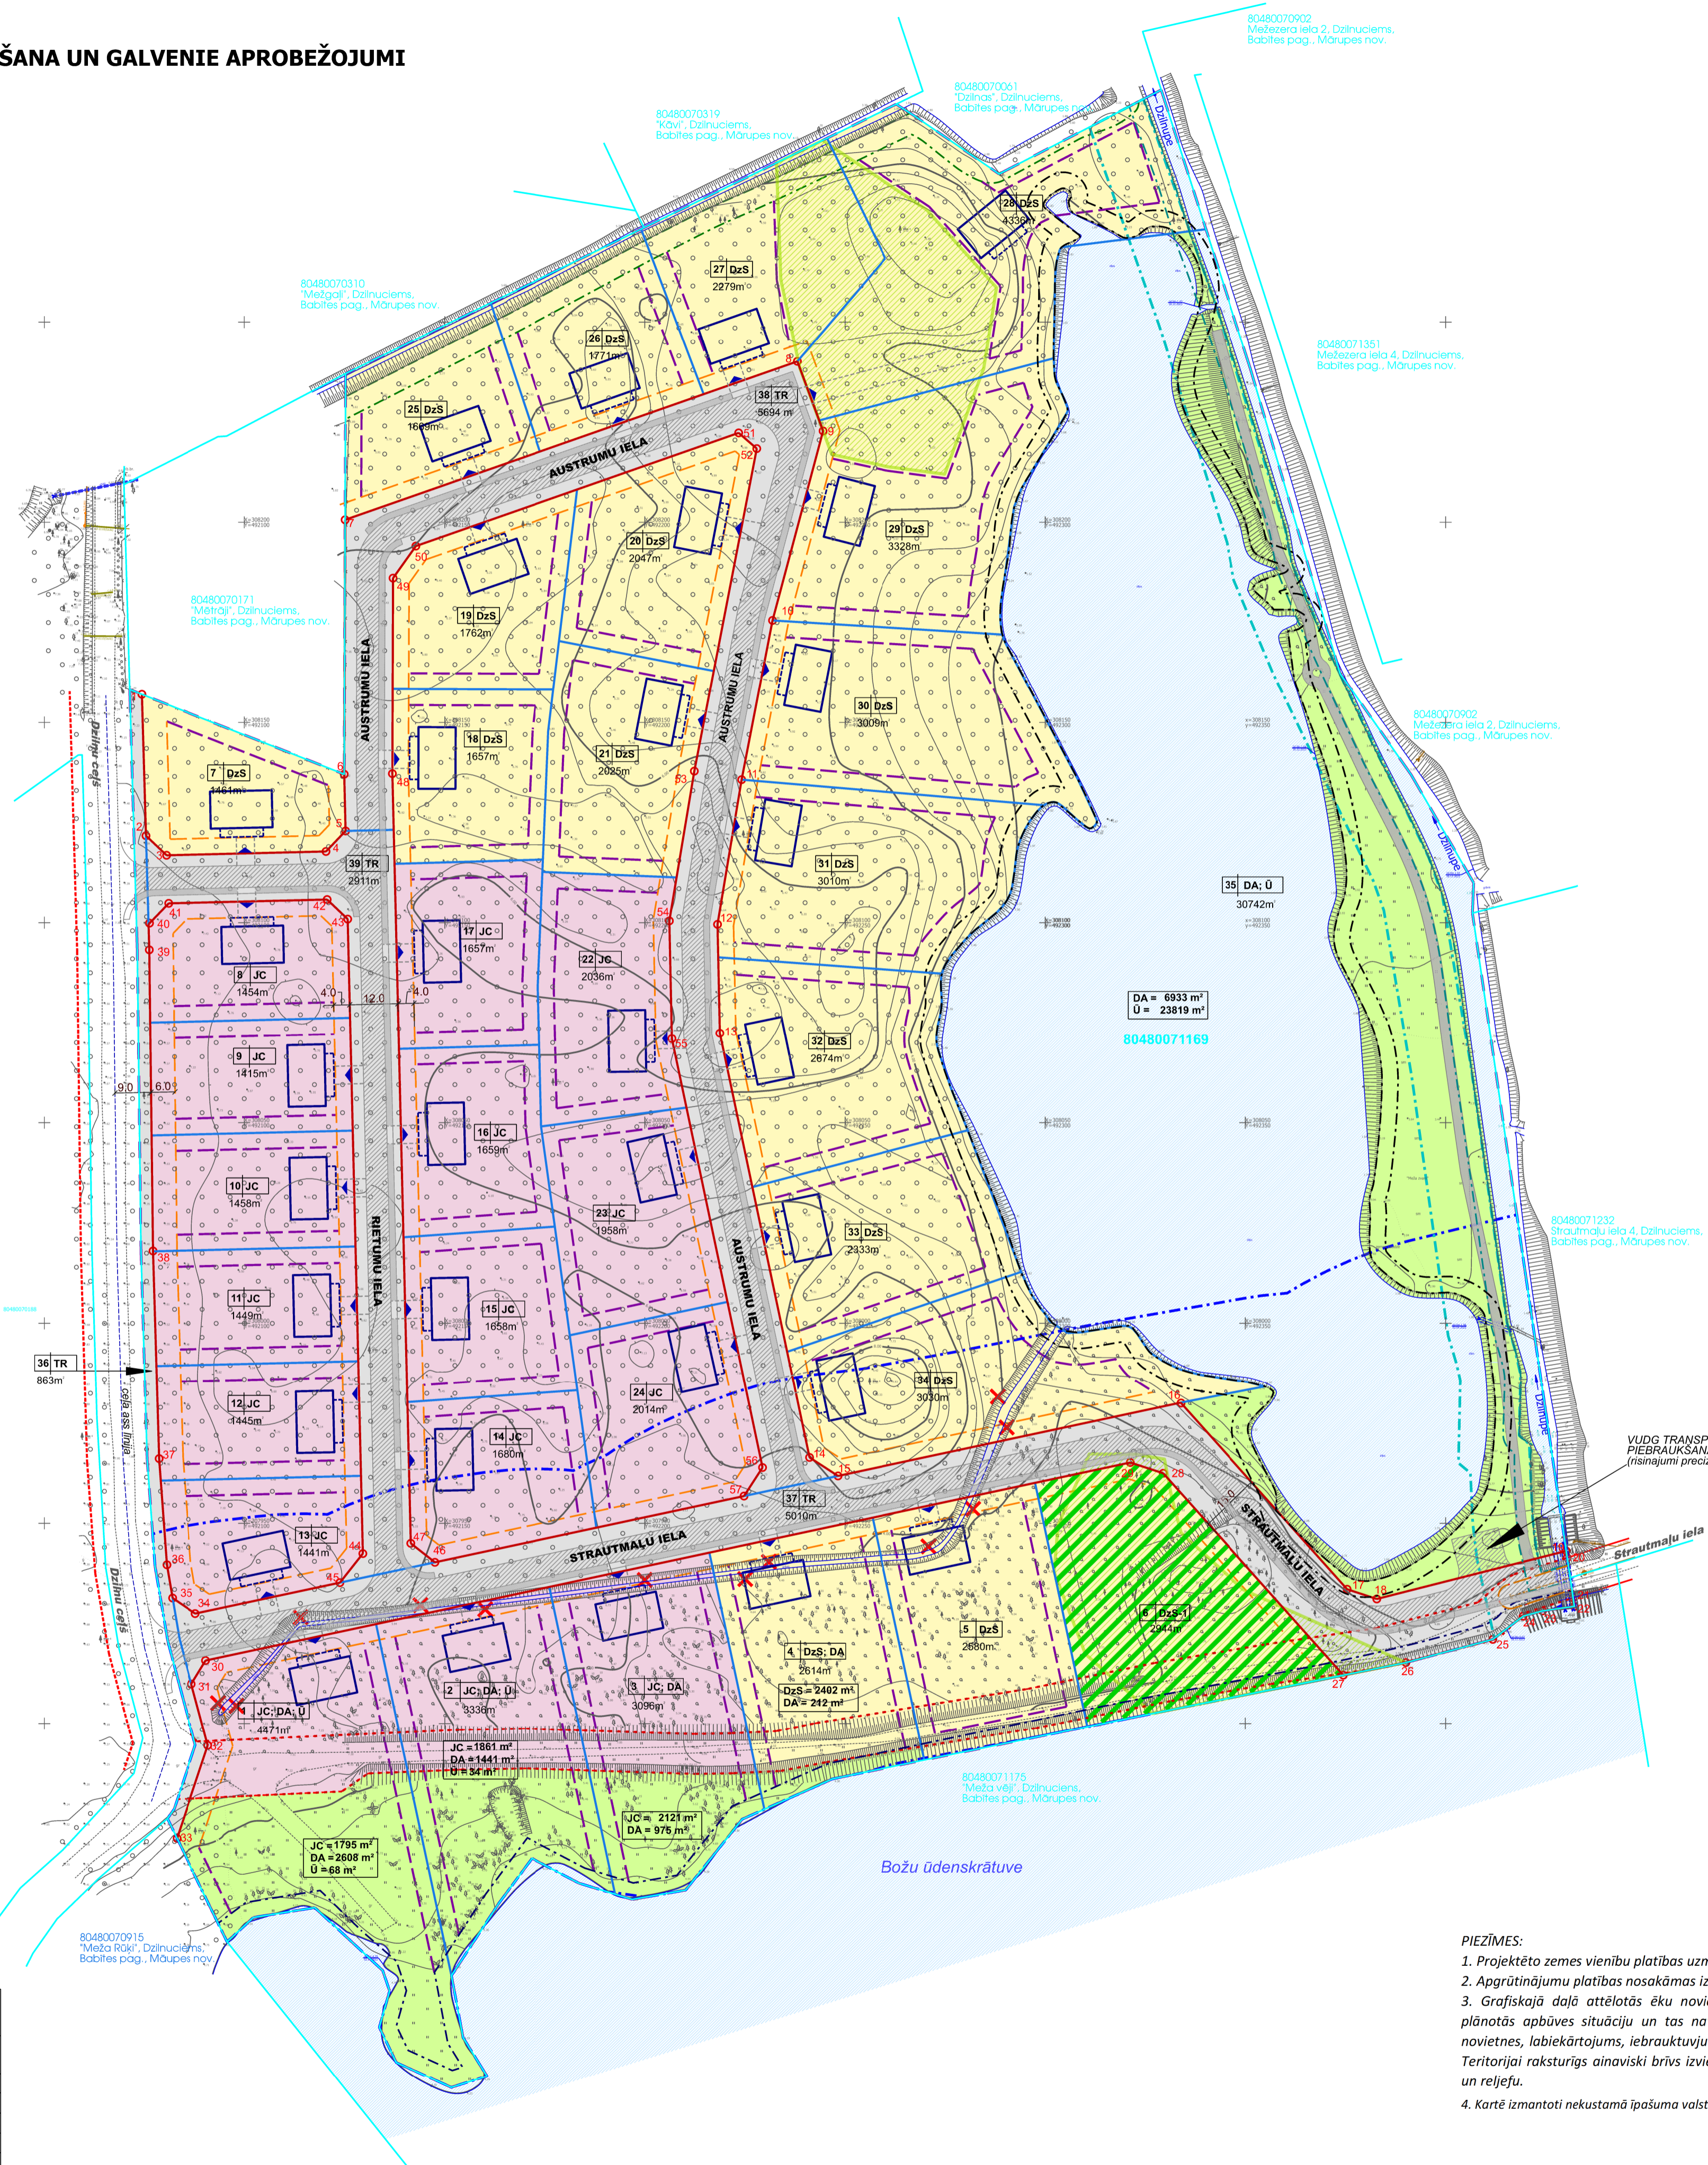

TERITORIJAS PLĀNOTĀ IZMANTOŠANA UN GALVENIE APROBEŽOJUMI



- APZĪMĒJUMI**
- DETĀLPLĀNOJUMA TERITORĪJA
 - ZEMES VIENĪBAS ROBEŽA
 - 80840071169 ZEMES VIENĪBAS KADASTRA APZĪMĒJUMS
 - 11 JC
 - SAVRUPMĀJU APBŪVES TERITORĪJA (DzS; DzS-1)
 - JAUKTAS CENTRA APBŪVES TERITORĪJA (JC)
 - DABAS UN APSTĀDĪJUMA TERITORĪJA (DA)
 - ĪDEŅU TERITORĪJA
 - BIOTOPS - MEŽAINA PIEJŪRAS KĀPA
 - LABIEKĀRTOTA PUBLISKĀ ĀRTELPA
 - ESOŠĀS SARKANĀS LĪNIJAS
 - PROJEKTĒTĀS SARKANĀ LĪNIJA / PROJEKTĒTO SARKANO LĪNIJU LŪZUMA PUNKTS
 - PLĀNOTĀS SARKANĀS LĪNIJAS
 - LIKVIDĒJAMĀS SARKANĀS LĪNIJAS
 - PLĀNOTĀ ZEMES VIENĪBAS ROBEŽA
 - BŪVLAIDE
 - APBŪVES LĪNIJA
 - NO 25 LĪDZ 100 HEKTĀRIEM LIELAS DABISKĀS ĪDENSTILPES VIDES UN DABAS RESURSU AIZSARGDZĪBAS AIZSARGJOSLAS TERITORĪJA LAUKU APVIDOS (kods 7311020203)
 - TAUVAJOSLAS TERITORĪJA GAR EZERU (kods 7311050300)
 - TAUVAJOSLAS TERITORĪJA GAR ŪPI (kods 7311050200)
 - DABISKĀS ĪDENSTILPES VIDES UN DABAS RESURSU AIZSARGDZĪBAS AIZSARGJOSLAS TERITORĪJA PILSĒTĀS UN CIEMOS (kods 7311020105)
 - EKSPLUATĀCIJAS AIZSARGJOSLAS TERITORĪJA GAR DRENĀM UN ATKLĀTIEM GRĀVĒJIEM (kods 7312010400)
 - EKSPLUATĀCIJAS AIZSARGJOSLAS TERITORĪJA GAR IELU VAI CEĻU - SARKANĀ LĪNIJA (kods 7312030100)
 - EKSPLUATĀCIJAS AIZSARGJOSLAS TERITORĪJA GAR PAŠTĒCES KANALIZĀCIJAS VADU (kods 7312010202)
 - TAUVAJOSLAS TERITORĪJA GAR CITU BŪVĪ ŪZ ĪDENIS (kods 7311050600)
 - ESOŠS SADZĪVES KANALIZĀCIJAS TĪKLS
 - ESOŠA LIETUS KANALIZĀCIJA
 - ORIENTĒJOŠS ĒKU IZVIETOJUMS (izvietojums precizējams būvniecības procesā)
 - PLĀNOTĀ IELA DETĀLPLĀNOJUMA TERITORĪJĀ (precizējama būvniecības procesā)
 - PLĀNOTĀ IETVE, GAJEJU CEĻI UN DETĀLPLĀNOJUMA TERITORĪJĀ (izvietojums precizējams būvniecības procesā)
 - PLĀNOTĀ IEBRAUKTUVE ZEMES GABALĀ (precizējams būvniecības procesā)
 - AIZBERAMS GRĀVIS

VISA DETĀLPLĀNOJUMA TERITORĪJA ATRODAS NAVIGĀCIJAS TEHNISKĀ LĪDZEKĻA AVIĀCIJAS GAIŠA KUĢU LIDOJUMU DROŠĪBAS NODROŠINĀŠANAI TĀLĀS IETEKMES ZONĀ (kods 7312070202)

SARKANO LĪNIJU PAGRIEZIENU PUNKTU KOORDINĀTAS (LKS-92TM)

Nr.	X; Y	Nr.	X; Y
1	x=308157.02,y=492074.35	30	x=307915.76,y=492090.35
2	x=308121.71,y=492075.37	31	x=307909.89,y=492086.76
3	x=308116.83,y=492080.51	32	x=307894.50,y=492090.88
4	x=308117.78,y=492120.38	33	x=307871.29,y=492083.15
5	x=308122.90,y=492125.25	34	x=307827.48,y=492087.75
6	x=308137.05,y=492124.92	35	x=307931.36,y=492082.02
7	x=308200.61,y=492124.14	36	x=307939.65,y=492080.60
8	x=308240.11,y=492238.08	37	x=307966.09,y=492078.66
9	x=308222.74,y=492244.50	38	x=308018.02,y=492077.12
10	x=308175.54,y=492231.88	39	x=308093.24,y=492076.19
11	x=308135.71,y=492234.17	40	x=308099.61,y=492076.01
12	x=308099.60,y=492218.14	41	x=308104.84,y=492081.05
13	x=308072.37,y=492218.73	42	x=308105.79,y=492120.66
14	x=307966.44,y=492241.12	43	x=308100.91,y=492125.78
15	x=307961.83,y=492248.22	44	x=307942.46,y=492129.56
16	x=307980.14,y=492333.77	45	x=307935.20,y=492123.84
17	x=307933.55,y=492375.42	46	x=307940.27,y=492147.51
18	x=307931.13,y=492382.82	47	x=307945.01,y=492141.50
19	x=307943.11,y=492430.10	48	x=308137.20,y=492136.92
20	x=307941.42,y=492430.35	49	x=308186.08,y=492137.09
21	x=307931.40,y=492431.82	50	x=308194.06,y=492142.77
22	x=307929.29,y=492432.14	51	x=308222.27,y=492223.42
23	x=307928.15,y=492424.20	52	x=308218.36,y=492227.94
24	x=307926.83,y=492419.33	53	x=308137.83,y=492212.35
25	x=307921.04,y=492411.77	54	x=308100.46,y=492206.12
26	x=307915.25,y=492390.09	55	x=308070.99,y=492206.76
27	x=307912.12,y=492374.46	56	x=307963.93,y=492229.38
28	x=307962.50,y=492329.42	57	x=307956.81,y=492224.76
29	x=307965.18,y=492321.20		

PIEZĪMES:

- Uzmērīšana veikta 2022. gada 2. aprīlī.
- LKS-92 TM koordinātu sistēma, mēroga koeficients 0.999600.
- Latvijas normālo augstumu sistēma (LAS-2000.5).
- Uzmērīšanā izmantota Leica GPS bāzes stacija "Agentura" (LGA).
- RTK režīmā un noteikti atbalstpunkti.
- Nekustamā īpašuma kadastra kartes datu uz Dali iegūti portāla www.kadastrs.lv.
- Saskaņā ar VZD sniegto informāciju zemes vienību robežas ir atēlotas atbilstoši zemes kadastrālās uzmērīšanas un vietējā ģeodēziskā tīkla precizitātei un var nesastāties ar situāciju plānu.
- Topogrāfiskie apzīmējumi atēloti atbilstoši MK 24.04.2012. noteikumu Nr.261, 1.pielikumam.
- Ielu sarkanās līnijas atēlotas atbilstoši pašvaldības teritorijas plānojumam.
- Objekta platība - 12.85 ha.



SIA "CORTINA" Reģ.Nr.40103589510	Pasūtītājs:	"Meža zvani", Babītes pagasts, Mārupes novads	
	Pasūtītājs:	SIA "LEVEL 2000"	
Plānu izstrādāja: sertificēts ģeodēzists Sertifikāta Nr.AC0185	Pasūtītāja ID Nr.:	T 937/2021	
	Plāna nosaukums:	Lapa:	1
Valdēs loceklis V.Mironovs	16.01.2024.	Lapas:	1
Sertificēts ģeodēzists V.Mironovs	16.01.2024.	Topogrāfiskais plāns	

PIEZĪMES:

- Projektēto zemes vienību platības uzskaites var atšķirties noapaļošanas dēļ.
- Aprūtinājumu platības nosakāms izstrādājot zemes vienību aprūtinājumu plānus.
- Grafiskajā daļā atēlotās ēku novietnes un iebrauktuves izvietojums dots, lai ilustrētu plānotās apbūves situāciju un tas nav saistošs. Katras zemes vienības plānojumā - ēku novietnes, labiekārtojums, iebrauktuvi izvietojums risināms turpmākajā būvniecības procesā. Teritorijai raksturīgs ainaviski brīvs izvietojums maksimāli saglabājot teritorijā augošos kokus un reljefu.
- Kartē izmantoti nekustamā īpašuma valsts kadastra informācijas sistēmas dati, 2024. gads.

Vadītāja I.Pūke	2024.	Objekts: nekustamajam īpašumam "Meža zvani", Dziļnuciemā, Babītes pagastā, Mārupes novadā	DETĀLPLĀNOJUMS	
	Plānotāja L.Magdeburgere		2024.	Lapas nosaukums TERITORIJAS PLĀNOTĀ IZMANTOŠANA UN GALVENIE APROBEŽOJUMI
Kartogrāfe L.Magdeburgere	2024.	Garlākās daļas mērogs 1:1000 Mēroga koeficients 0.999600 LKS-92 TM	Lapas nr.3	Lapu skaits 5
			Līgums Nr.08-08/2022	