


- 80480070043 ESOŠĀS ZEMES VIENĪBAS KADAŠTRA APZĪMĒJUMS
- ESOŠĀS ZEMES VIENĪBAS ROBEŽĀR ROBEŽPUNKTU
- DETAĻPLĀNOJUMA ROBEŽĀ
  - SAVRUPMĀJU APBŪVES TERITORIJĀ (DzS)
  - MEŽU TERITORIJĀ (M, M-1)
  - TRANSPORTA INFRASTRUKTŪRAS TERITORIJĀ (TR)
  - LABĪKĀRTOTA PUBLISKĀ ARTEĻPA
  - PROJEKTĒTĀS ZEMES VIENĪBAS KĀRTAS NUMURS UN FUNKCIONĀLAIS ZONĒJUMS
  - PROJEKTĒTĀ SARKANĀ LĪNIJĀ/PROJEKTĒTO SARKANO LĪNIJU LŪZUMPUNKTS
  - PLĀNOTĀS SARKANĀS LĪNIJAS
  - PROJEKTĒJAMĀ ZEMES VIENĪBAS ROBEŽĀ
  - PROJEKTĒJAMĀ BŪVLAIDE
  - PROJEKTĒJAMĀ APBŪVES LĪNIJĀ
  - ORIENTĒJAMĀ APBŪVES IZVIETOJUMA VIETA (izvietojums precizējams būvniecības procesā)
  - EKSPĻUATĀCIJAS AIZSGĀJOSĻAS TERITORIJĀ GAR DRENĀM UN ATKLĀTIEM GRĀVIJUMIEM (kods 732010400)
  - PLĀNOTĀ BRAUKTUVE/ IETVE (izbūvējama detaļplānojuma īstenošanas ietvaros)
  - PLĀNOTĀ IEBRAUKTUVE ZEMES GABALĀ (precizējama būvniecības procesā)
  - AIZBERAMS GRĀVJA POSMS
  - ESOŠĀ 20 KV ELEKTROAPGADES KABELĻLĪNIJĀ
  - ESOŠĀ 0,4 KV ELEKTROAPGADES KABELĻLĪNIJĀ
- VISA DETALPLĀNOJUMA TERITORIJĀ ATRODAS NAVIGĀCIJAS TEHNISKĀ LĪDZEKĻA AVIACIJAS GAISA KŪGU LIDOJUMU DROŠĪBAS NODROŠINĀŠANAI TĀLĀS IETEKMES ZONA (kods 7312070202)

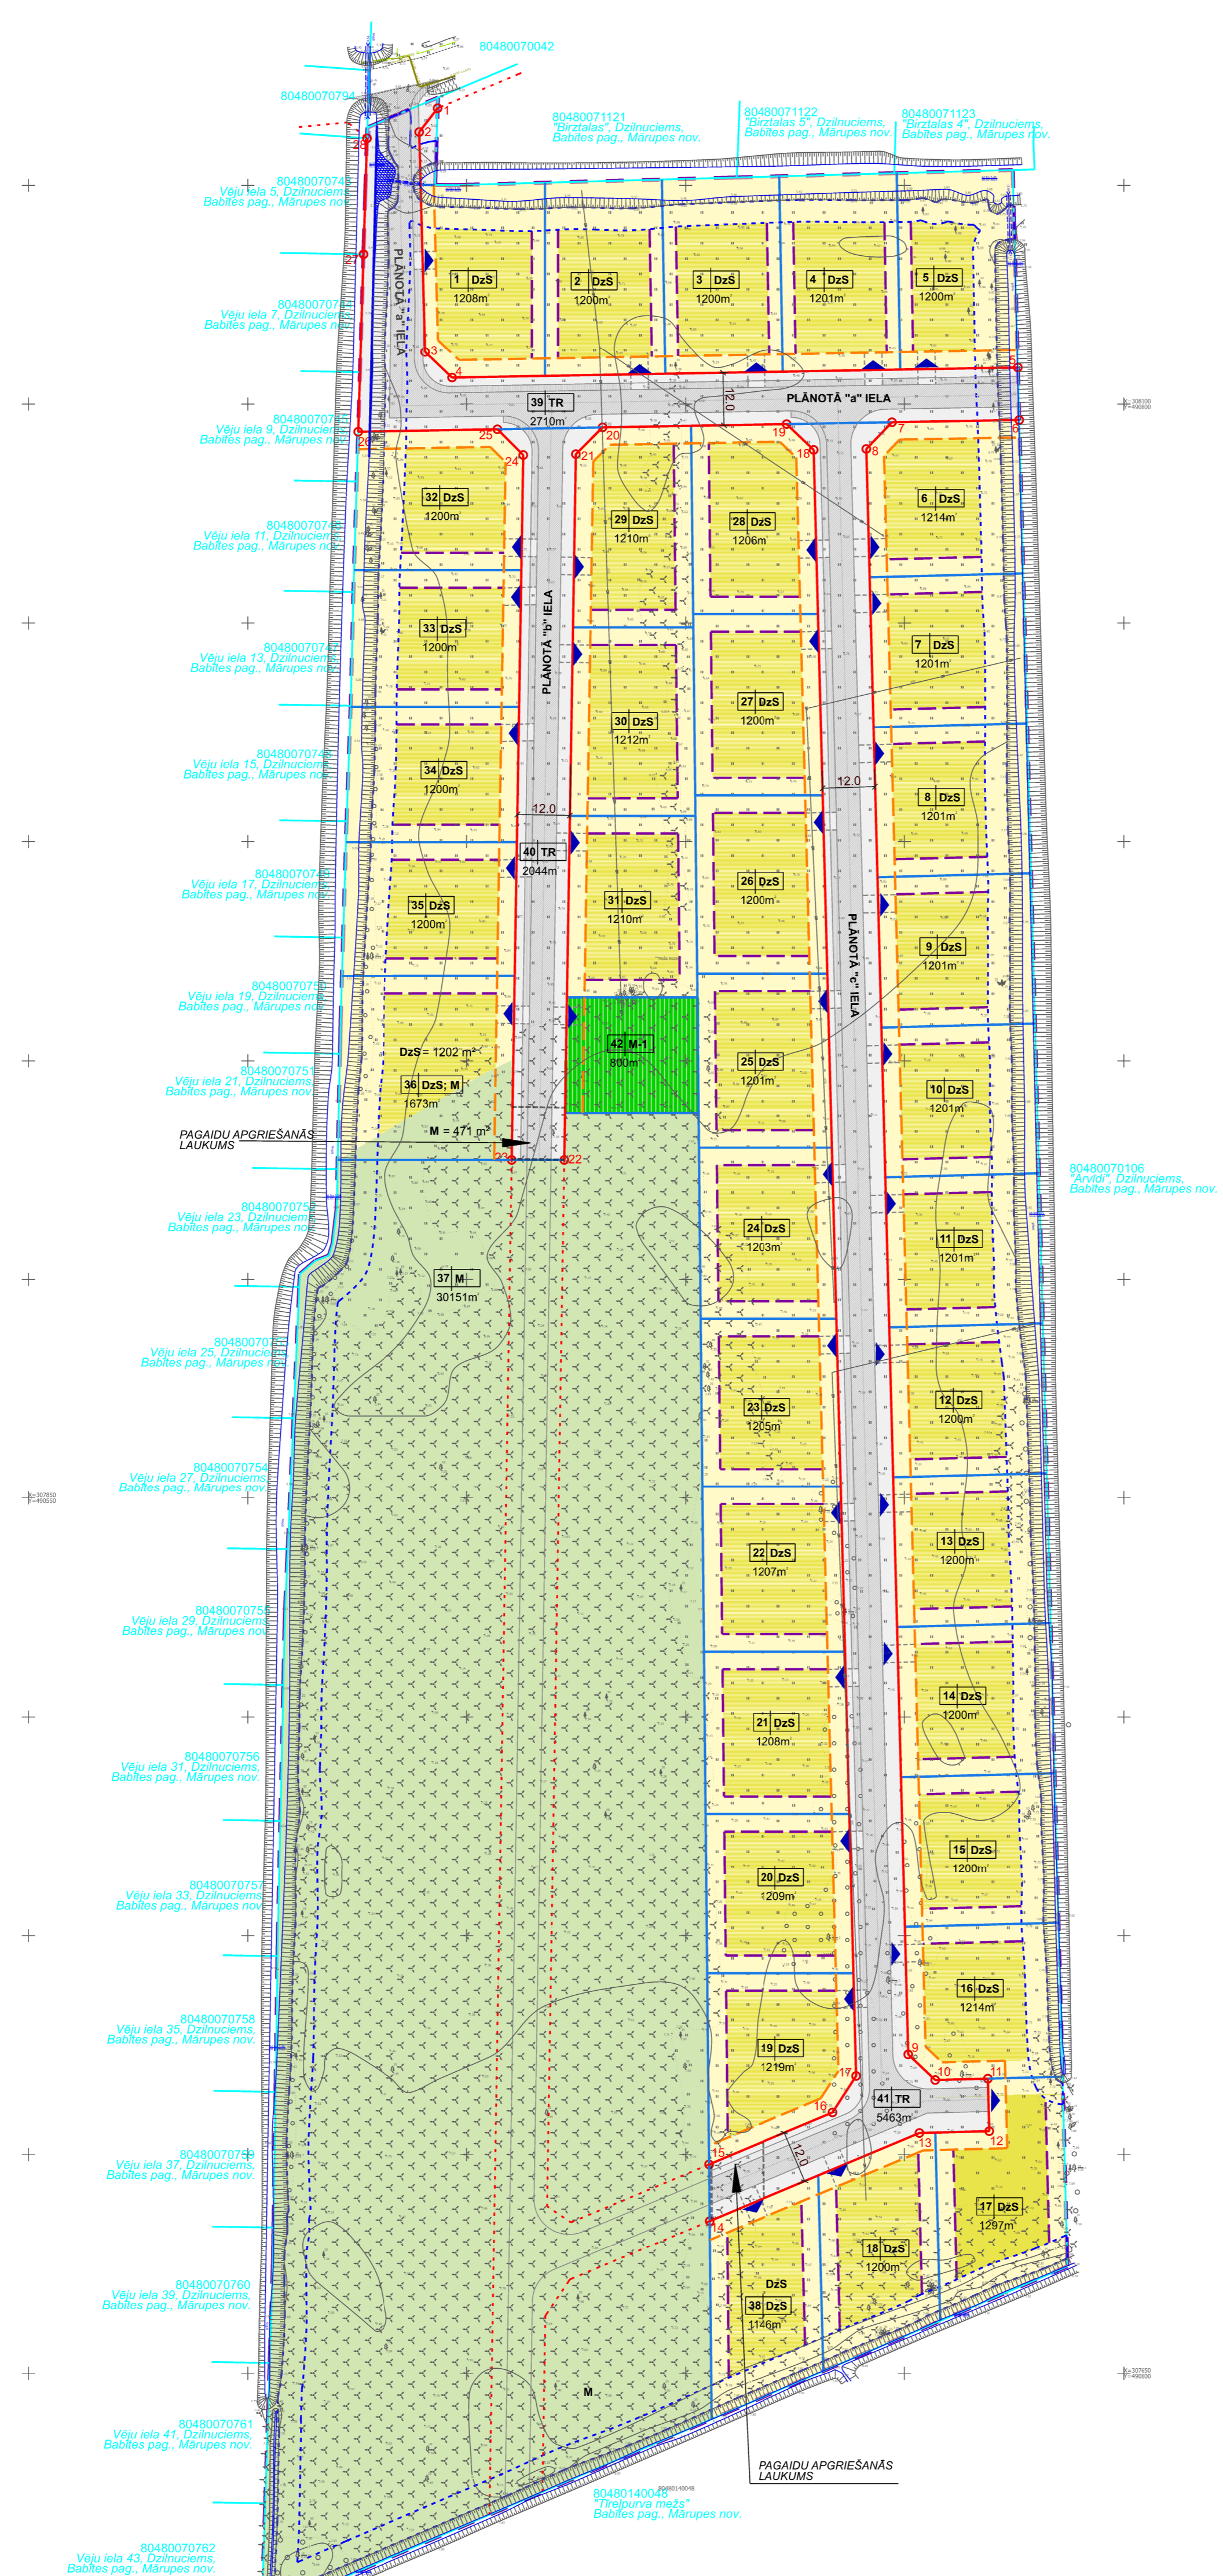

NR.	x,y koordinātas	NR.	x,y koordinātas
1	x=308167.58,y=490643.40	15	x=307697.77,y=490705.36
2	x=308162.15,y=490639.20	16	x=307709.64,y=490733.63
3	x=308111.94,y=490640.54	17	x=307771.96,y=490739.00
4	x=308108.05,y=490646.70	18	x=308089.82,y=490729.33
5	x=308108.35,y=490775.86	19	x=308095.41,y=490723.18
6	x=308096.35,y=490776.17	20	x=308094.66,y=490681.05
7	x=308095.83,y=490747.17	21	x=308088.55,y=490674.95
8	x=308089.73,y=490741.33	22	x=307927.26,y=490672.30
9	x=307722.89,y=490750.88	23	x=307927.26,y=490660.30
10	x=307717.04,y=490757.03	24	x=308088.34,y=490662.94
11	x=307717.36,y=490769.03	25	x=308094.23,y=490657.04
12	x=307705.36,y=490769.34	26	x=308093.86,y=490625.16
13	x=307704.85,y=490753.43	27	x=308134.29,y=490626.37
14	x=307684.81,y=490705.49	28	x=308160.73,y=490627.16

Uzmērījums reģistrēts un elektroniski parakstīts Mārupes novada pašvaldībā 29.07.2022. Nr. Z-18/22-449

- PIEZĪMES:
- Uzmērīšana veikta 2022. gada 01. jūlijā
  - LKS-92 TM koordinātu sistēma, mēroga koeficients 0,999601
  - Latvijas normālo augstumu sistēma (LAS-2000,5)
  - Uzmērīšana izmantots GPS TOPCON GR-3 un "LafPos" rīks ar bāzes staciju "LGI4" x=308093.93, y=504531.314, H=21.052
  - Situācijas uzmērīšanā izmantots: Topcon GT-603, nr.XQ003218
  - Nekustamā īpašuma kadastra kartes dati uz 06.07.2022. (datne 3783383.edoc)
  - Dati iegūti portāla www.kadastrs.lv
  - Saskaņā ar VZD sniegto informāciju zemes vienību robežas ir atbilstoši atbilstoši zemes kadastrālās uzmērīšanas un vietējā ģeodēziskā tīkla precizitātei un var nesakrist ar situāciju plānā.
  - Objekta platība - 8,71ha
  7. līmeņa sarkanās līnijas atbilstoši pašvaldības teritorijas plānojumam
  - Topogrāfiskie apzīmējumi atbilstoši MK noteikumiem (59.4)

- PIEZĪMES
- Grafiskajā daļā attēloti iebrauktuvi izvietojums dots, lai ilustrētu plānoto situāciju un tas nav saistošs. Katras zemes vienības plānojumu - ēku novietnes, labiekārtojums, iebrauktuvi izvietojums risināms turpmākajā būvniecības procesā.
  - Kartē izmantoti nekustamā īpašuma valsts kadastra informācijas sistēmas dati, 2024. gads

**AlfaGeo**

Reģ. Nr. LV4000366226  
 alfageo@alfaGeo.lv, Tālr. 26409359, Lienes iela 9-45, Rīga

Topogrāfijas plānu izstrādāja:  
 Sertificēts ģeodēzists Sandis Makarovs ar Sert.Nr.AC0288

Valdes loceklis S. Makarovs 27.07.2022

Sertificēts ģeodēzists S. Makarovs 27.07.2022

Pasūtījums:  
 Mārupes nov., Babītes pag., Dzīnuociems, "Meža Rozes"

Pasūtījuma nr. T-22/05/04

Pasūtītājs: RS Estate SIA

Topogrāfiskais plāns

Lapas 1  
 Lapa 1  
 Mārka TI

Mērogs: 1:500

**8: Darbnica**

SIA "8.Darbnica", reģ.nr.40103480281  
 Lauku iela 35-69, Jūrmala, LV-2016,  
 +371 26489223  
 iveta.pukeite@gmail.com

Objekts: DETALPLĀNOJUMS nekustamajam īpašumam "MEŽA ROZES", Dzīnuociemā, Babītes pagastā, Mārupes novadā

Lapas nosaukums: TERITORIJAS PLĀNOTĀ IZMANTOŠANA

Vadītāja I. Pūke 2024.

Plānotāja E. Lānkovska 2024.

Plānotāja L. Magdeburgere 2024.

Grafiskās daļas mērogs 1:500, izstrādes mērogs 1:1000

Lapas nr. 2

Lapu skaits 6

Līgums NR.22-08/2023