


Inženierkomunikāciju turētāju skaņojumi					
Inženierkomunikāciju turētājs	Inženierkomunikācija	Paraksts	Datums	Saskaņoja	Piezīmes
AS "GASO" Rīgas iecirknis	gāzes apgādes tīkli	e-paraksts	23.08.2021	V. A. Skinčs	
SIA "TET"	elektronisko sakaru tīkli	e-paraksts	25.08.2021	A. Savickis	Nr. PN-160223
SIA "LATVIJAS MOBILĀIS TELEFONS"	elektronisko sakaru tīkli	e-pasts	23.08.2021	E. Rubins	
AS "SADALES TĪKLS" Pierīgas Ekspluatācijas daļa Kekavas nodaļa	elektroapgādes tīkli	e-paraksts	26.08.2021	R. Grants	Nr. P-61940
AS "LATVENERGO" IT un T Reģionālās ekspluatācijas kabeļu dienests	elektronisko sakaru tīkli	e-pasts	23.08.2021	J. Grabis	Nr. 1869
AS "Mārupes komunālie pakalpojumi"	siltumtīkli, kanalizācijas un ūdens apgādes tīkli	e-pasts	23.08.2021	J. Bistrovs	
VSIA "ZEMKOPIBAS MINISTRIJAS NEKUSTAMIE ĪPAŠUMI" Zemgales reģionālā nodaļa Rīgas sektors	drenāža	e-paraksts	23.08.2021	A. Ābele	
Mārupes novada dome elektroinženieris	elektroapgādes tīkli	e-pasts	23.08.2021	N. Kārklis	

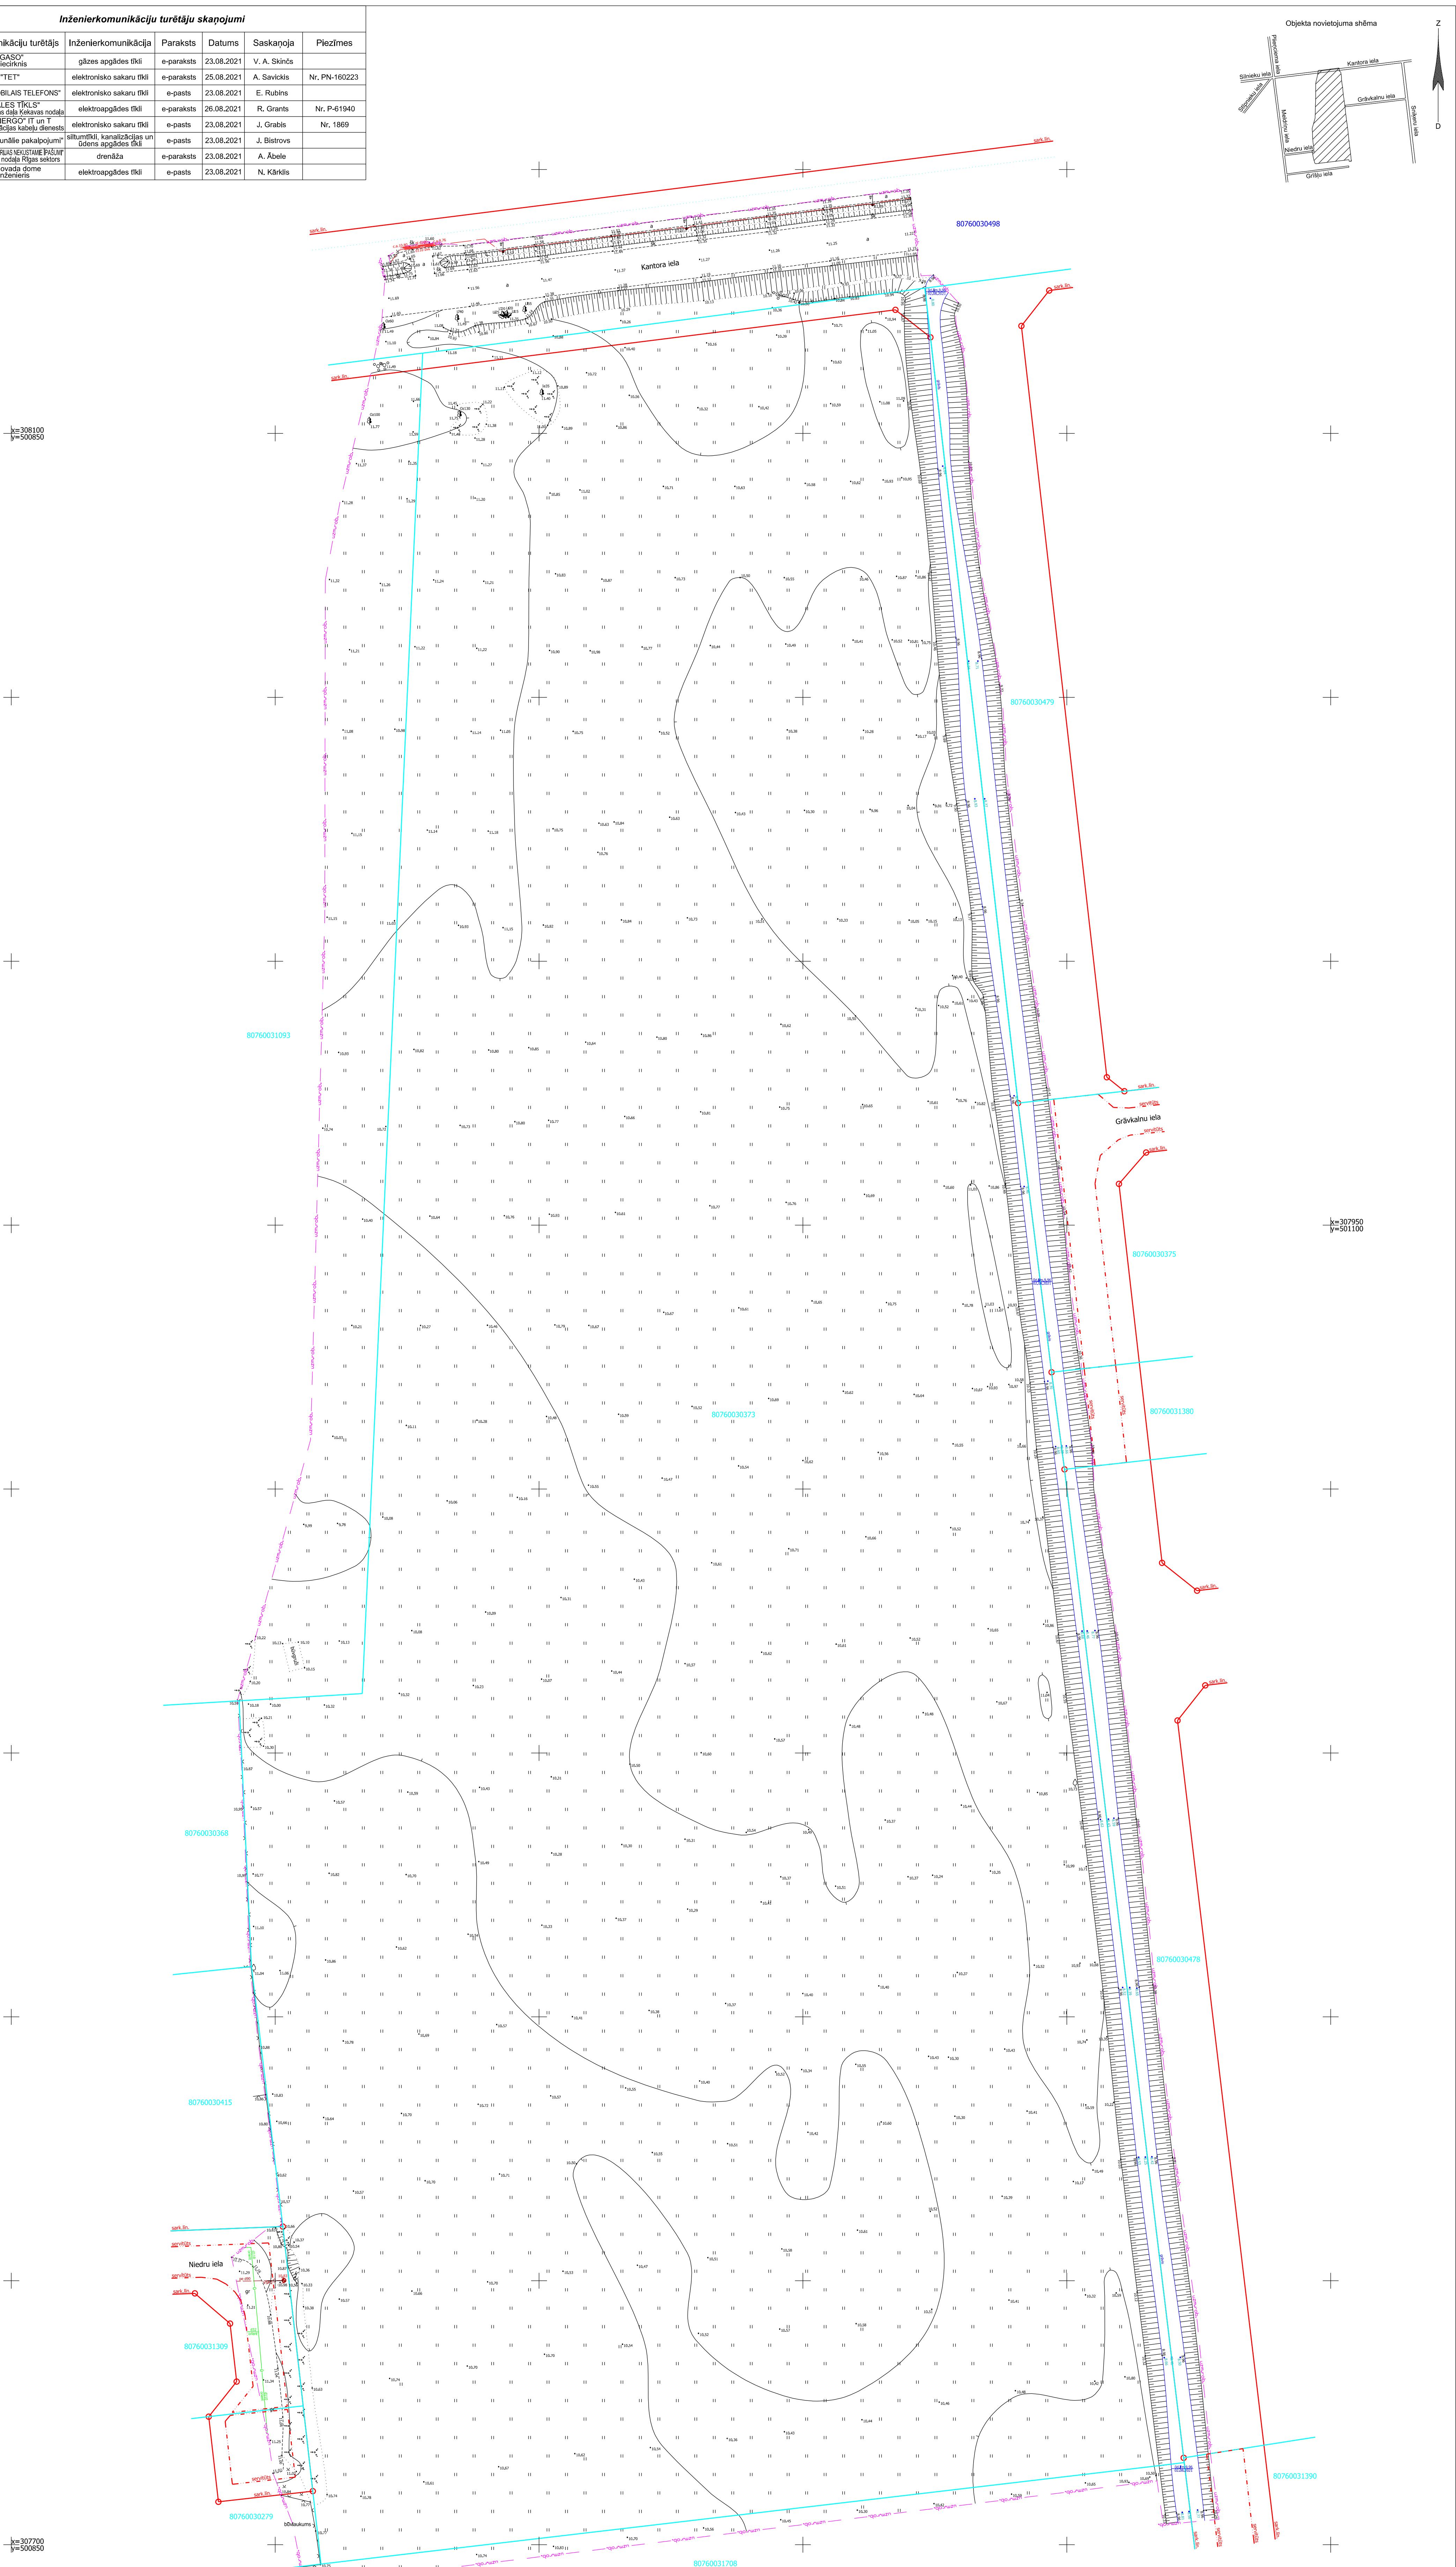

PIEZĪMES:

1. Uzmērišana veikta 2021. gada 2. augustā.
2. LKS-92 TM koordinātu sistēma, mēroga koeficients 0,9996.
3. Objekta platība - 6,50 ha.
4. Latvijas normālo augstumu sistēma (LAS-2000,5)
5. Uzmērišanā izmantota LatPos GP bāzes stacija "LGIA"
un RTK režīmā ierīkoti un noteikti atbalstpunkti:
G1 x=308114.430, y=500934.017, h=11.24;
G2 x=308088.798, y=500881.899, h=11.49.
6. Nekustamā īpašuma kadastra kartes dati uz 03.08.2021.
Dati iegūti portāla www.kadastrs.lv datne 3361956.edoc
Saskaņā ar VZD sniegtu informāciju zemes vienību
robežas ir attēlotas atbilstoši zemes kadastrālās
uzmērišanas un vrietējā geodēziskā tīkla precīzitātei
un var nesakrist ar situāciju plānā.
7. Topogrāfiskie apzīmējumi ir attēloti atbilstoši
Ministru kabineta noteikumu Nr.281 1. pielikumam.



Pasūtījums:
Kantora iela 138
Mārupe, Mārupes pagasts, Mārupes novads

	VSIA "Meliorprojekts" Reģ.Nr.50003017621 Struktoru iela 14, Rīga, LV-1039 Tālr. 67552903, e-pasts guntars.velbergs@meliorprojekts.lv	Pasūtījums: Kantora iela 138 Mārupe, Mārupes pagasts, Mārupes novads
Topogrāfisko plānu izstrādāja: Sertificēts ģeodēzists Guntars Velbergs ar Sert.Nr.CC0048	Tālr. 29513144	Pasūtītājs: Andris Velvelis
Valdes priekšsēdētājs	Z. ZĒNS	04.08.2021
MSHB3 grupas vadītājs	G. VELBERGS	04.08.2021
Sertificēts ģeodēzists	G. VELBERGS	04.08.2021
Mērnieks	L.OPERMANIS	04.08.2021
Plāna nosaukums: Topogrāfiskais plāns		Pasūtījuma ID numurs: 2021-050
		Lapa: 1
		Lapas: 1
		Marka: T
		Mērogs: 1:50