3. pielikums
Ogres novada pašvaldības domes 2025. gada 28. augusta lēmumam
(protokols Nr. 5 ;23 .)

SARKANO LĪNIJU PLĀNS

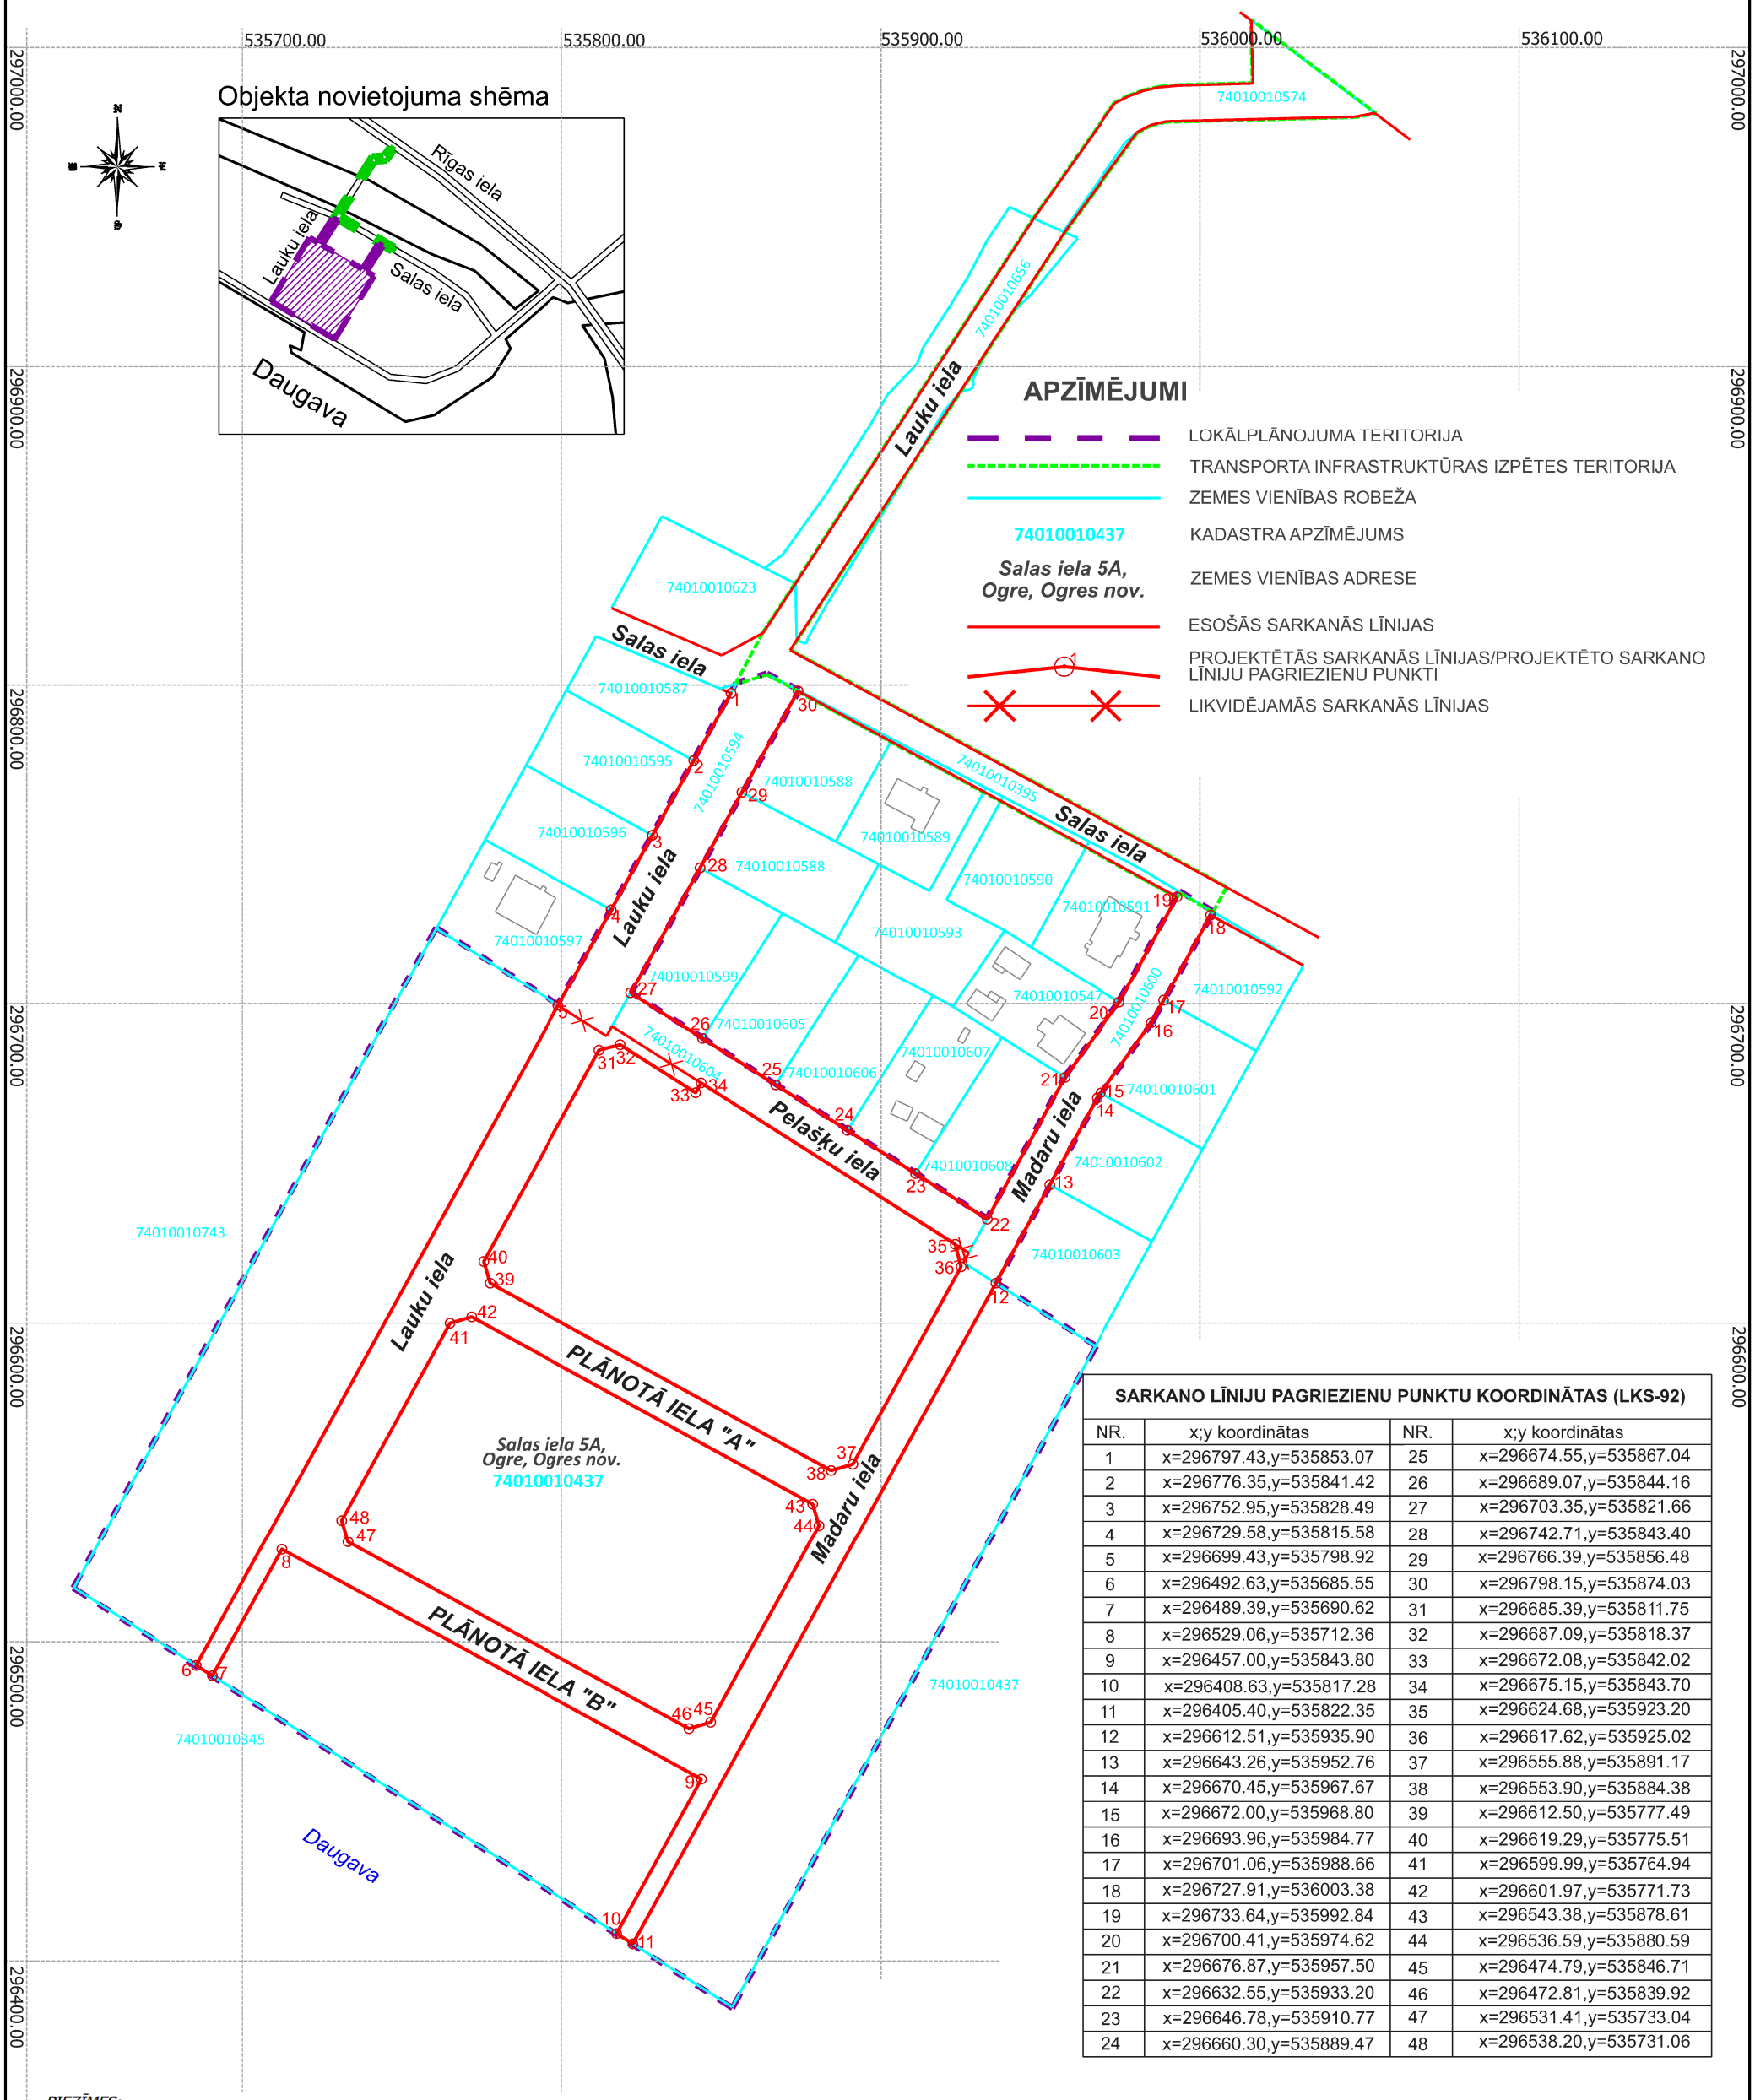

SARKANO LĪNIJU PAGRIEZIENU PUNKTU KOORDINĀTAS (LKS-92)			
NR.	x;y koordinātas	NR.	x;y koordinātas
1	x=296797.43,y=535853.07	25	x=296674.55,y=535867.04
2	x=296776.35,y=535841.42	26	x=296689.07,y=535844.16
3	x=296752.95,y=535828.49	27	x=296703.35,y=535821.66
4	x=296729.58,y=535815.58	28	x=296742.71,y=535843.40
5	x=296699.43,y=535798.92	29	x=296766.39,y=535856.48
6	x=296492.63,y=535685.55	30	x=296798.15,y=535874.03
7	x=296489.39,y=535690.62	31	x=296685.39,y=535811.75
8	x=296529.06,y=535712.36	32	x=296687.09,y=535818.37
9	x=296457.00,y=535843.80	33	x=296672.08,y=535842.02
10	x=296408.63,y=535817.28	34	x=296675.15,y=535843.70
11	x=296405.40,y=535822.35	35	x=296624.68,y=535923.20
12	x=296612.51,y=535935.90	36	x=296617.62,y=535925.02
13	x=296643.26,y=535952.76	37	x=296555.88,y=535891.17
14	x=296670.45,y=535967.67	38	x=296553.90,y=535884.38
15	x=296672.00,y=535968.80	39	x=296612.50,y=535777.49
16	x=296693.96,y=535984.77	40	x=296619.29,y=535775.51
17	x=296701.06,y=535988.66	41	x=296599.99,y=535764.94
18	x=296727.91,y=536003.38	42	x=296601.97,y=535771.73
19	x=296733.64,y=535992.84	43	x=296543.38,y=535878.61
20	x=296700.41,y=535974.62	44	x=296536.59,y=535880.59
21	x=296676.87,y=535957.50	45	x=296474.79,y=535846.71
22	x=296632.55,y=535933.20	46	x=296472.81,y=535839.92
23	x=296646.78,y=535910.77	47	x=296531.41,y=535733.04
24	x=296660.30,y=535889.47	48	x=296538.20,y=535731.06

PIEZĪMES:

1. Grafiskā daļā izmantota SIA "ĢEO EKO Risinājums" topogrāfiskais plāns M1:500, kas uzmērīts 03.09.2024. un 23.09.2024. reģistrēts pašvaldības ADTI datu bāzē ar Nr.TP273131. Latvijas normālo augstumu sistēma (LAS-2000,5), LKS-92 TM koordinātu sistēma, mēroga koeficients 0,9996150.

2. Kartē izmantoti nekustamā īpašuma valsts kadastra informācijas sistēmas dati, 2025.gads.

8.Darbnīca
SIA "8.Darbnīca", reģ.nr.40103480281
Lauku iela 35-69, Jūrmala, LV-2016,
+371 26439223
iveta.puuke@gmail.com

Vadītāja	I.Pūķe		04.07.2025.
Plānotāja	E.Lankovska		04.07.2025.
Kartogrāfe	L.Magdeburgere		04.07.2025.

Objekts: **LOKĀLPLĀNOJUMS OGRES SALAS CENTRĀLAJAI DAĻAI, OGRĒ, OGRES NOVADĀ zemes vienībai SALAS IELĀ 5A**

Lapas nosaukums **SARKANO LĪNIJU PLĀNS**

Grafiskā daļa sagatavota mērogā 1:500; izdrukas mērogs M 1:2000

Lapas nr.2 | Lapu skaits 4

Līgums Nr.**07-08/2023**